


Y 2603347.195
X 5719845.223

Y 2603693.919
X 5720278.591

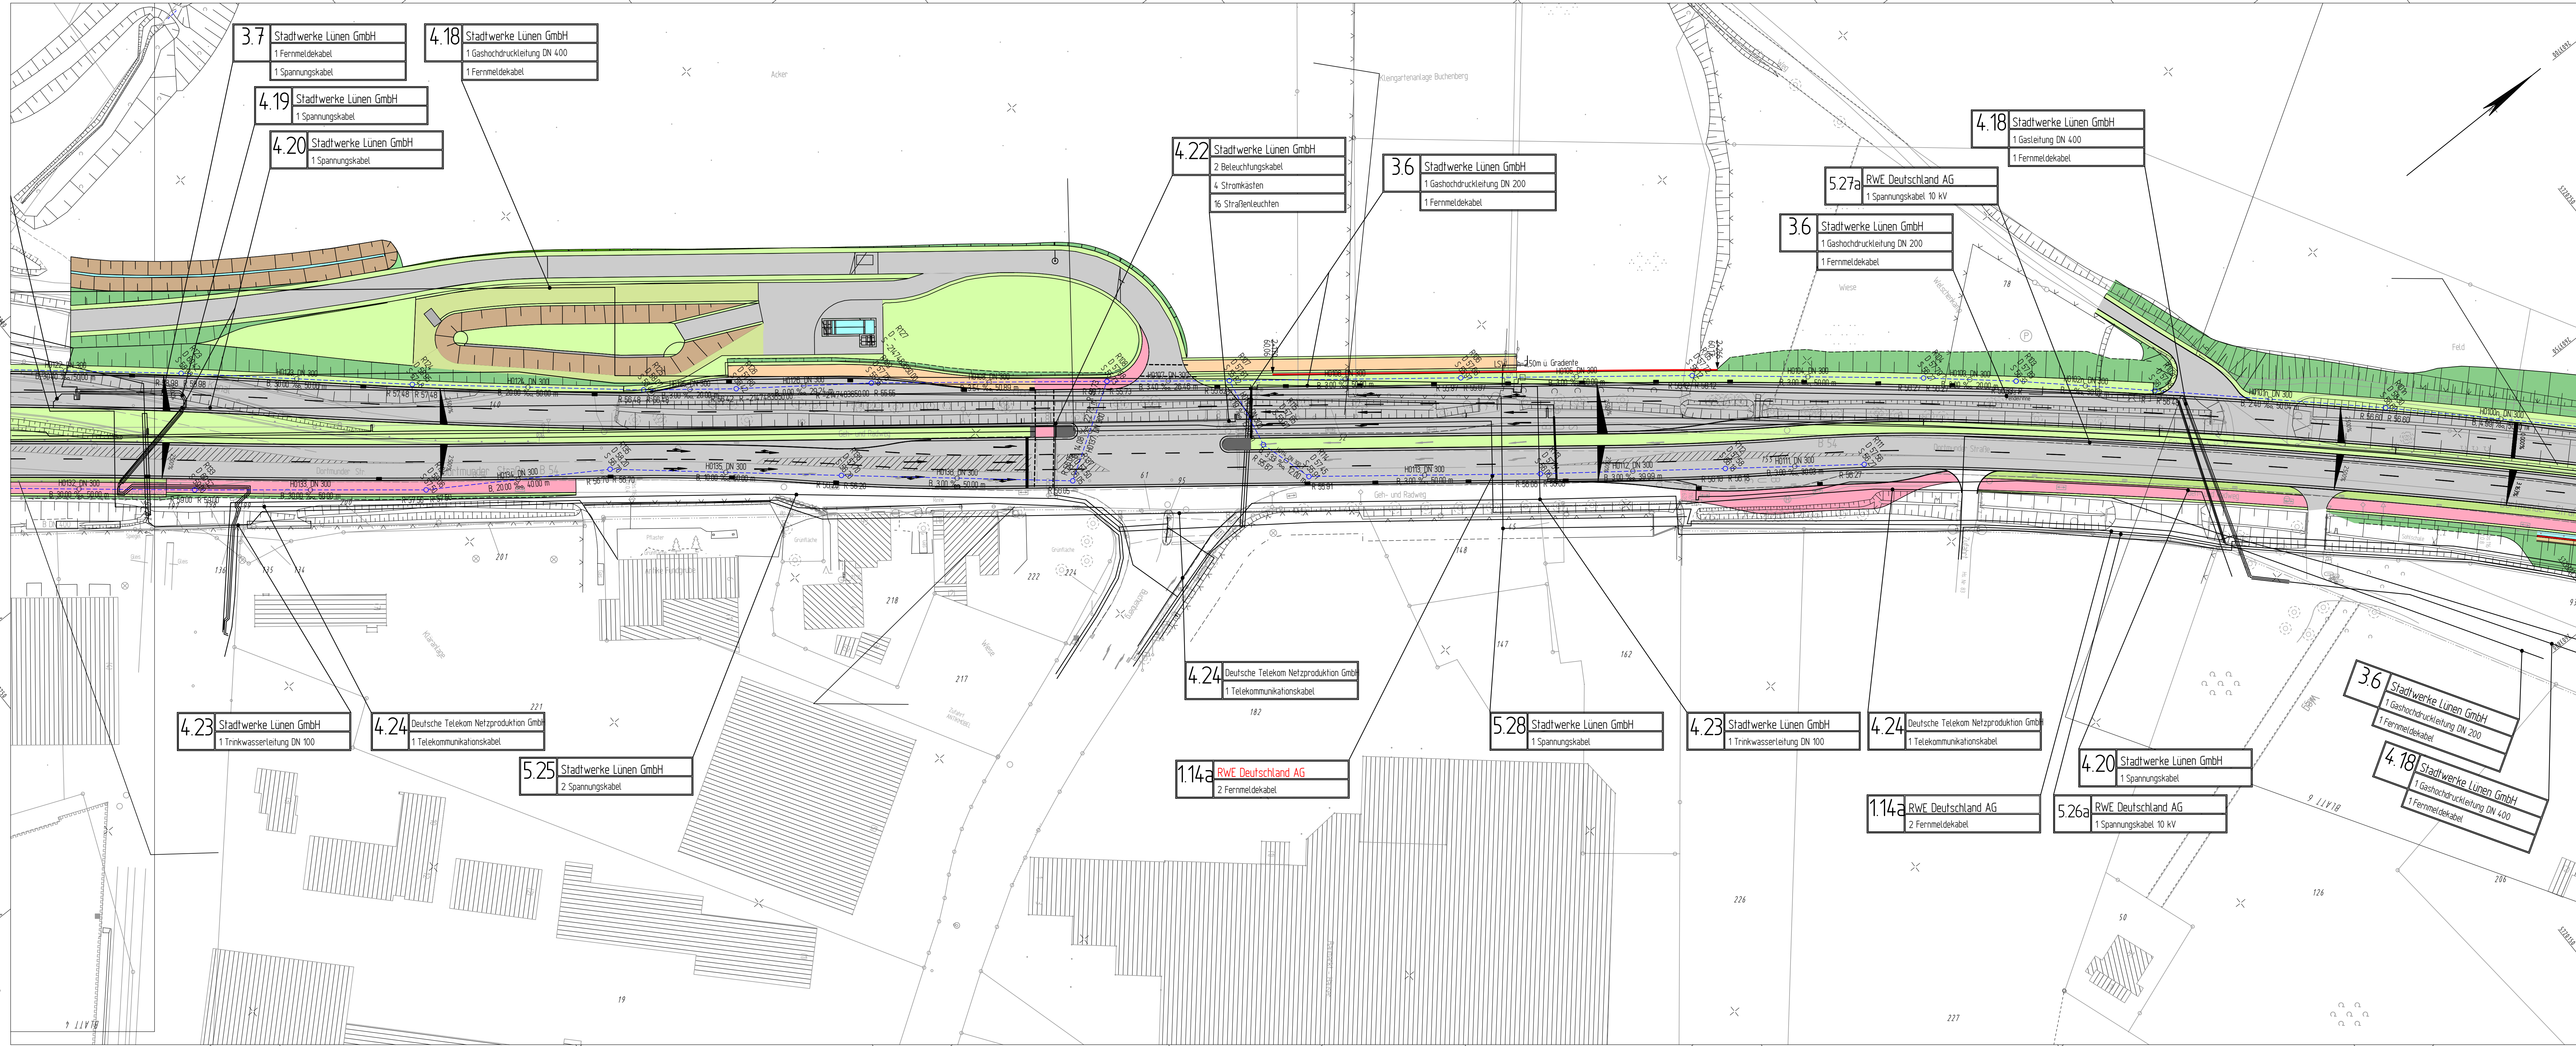

Y 2603522.085
X 5719704.659


Y 2603869.609
X 5720138.027

Legende

	Einschnittsboschung		Neigungsbrechpunkt
	Entwässerungsmulde		Gradientenhochpunkt
	Bankett		Gradiententiefpunkt
	Fahrbahn		best. Kanal
	Mittelstreifen		gepfl. Straßeneinlauf
	Fahrbahn komb.		gepfl. Straßeneinlauf vorh.
	komb. Rad-/Gehweg		gepfl. Versorgungsleitung
	Bankett		gepfl. Versorgungsleitung
	Lärmschutzwand		
	Dammböschung		

Inhalte des Bauwerksverzeichnisses

(11)	lfd. Nr. im Bauwerksverzeichnis
1.5	lfd. Nr. im Bauwerksverzeichnis für Versorgungsleitungen

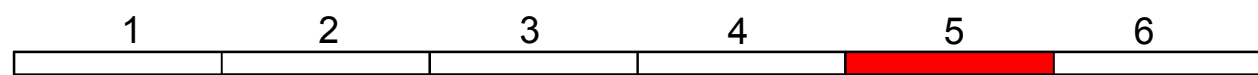

<p>Regionalniederlassung Ruhr Haus Bochum Harpener Heilweg 1, 44791 Bochum</p>	<p>Projekt-Nr. 05-0708</p>								
		<table border="1"> <tr> <td>Nr.</td> <td>Art der Änderung</td> <td>Datum</td> <td>Zeichen</td> </tr> <tr> <td> </td> <td> </td> <td> </td> <td> </td> </tr> </table>		Nr.	Art der Änderung	Datum	Zeichen		
Nr.	Art der Änderung	Datum	Zeichen						

AUSFÜHRUNGSENTWURF

Landesbetrieb Straßenbau Nordrhein-Westfalen
 Unterlage / Blatt-Nr.: 5 / 5
 Lageplan
 Straße: B 54 Station: 31.940-29.210
 PROJIS-Nr.: Maßstab: 1:500

B 54 Lünen (B236 bis DB-Strecke)
 Vierstreifiger Ausbau
 Bau-km 0+080,000 - 2+809,829

Alle Maße und Höhenangaben sind vom
 Auftragnehmer verantwortlich zu prüfen!

Für die Bauausführung freigegeben

Datum:
 Der Leiter der Regionalniederlassung
 XY
 i.A.