



**Straßenausbau Steinstraße
Variante 1a
Lageplan 1/3**

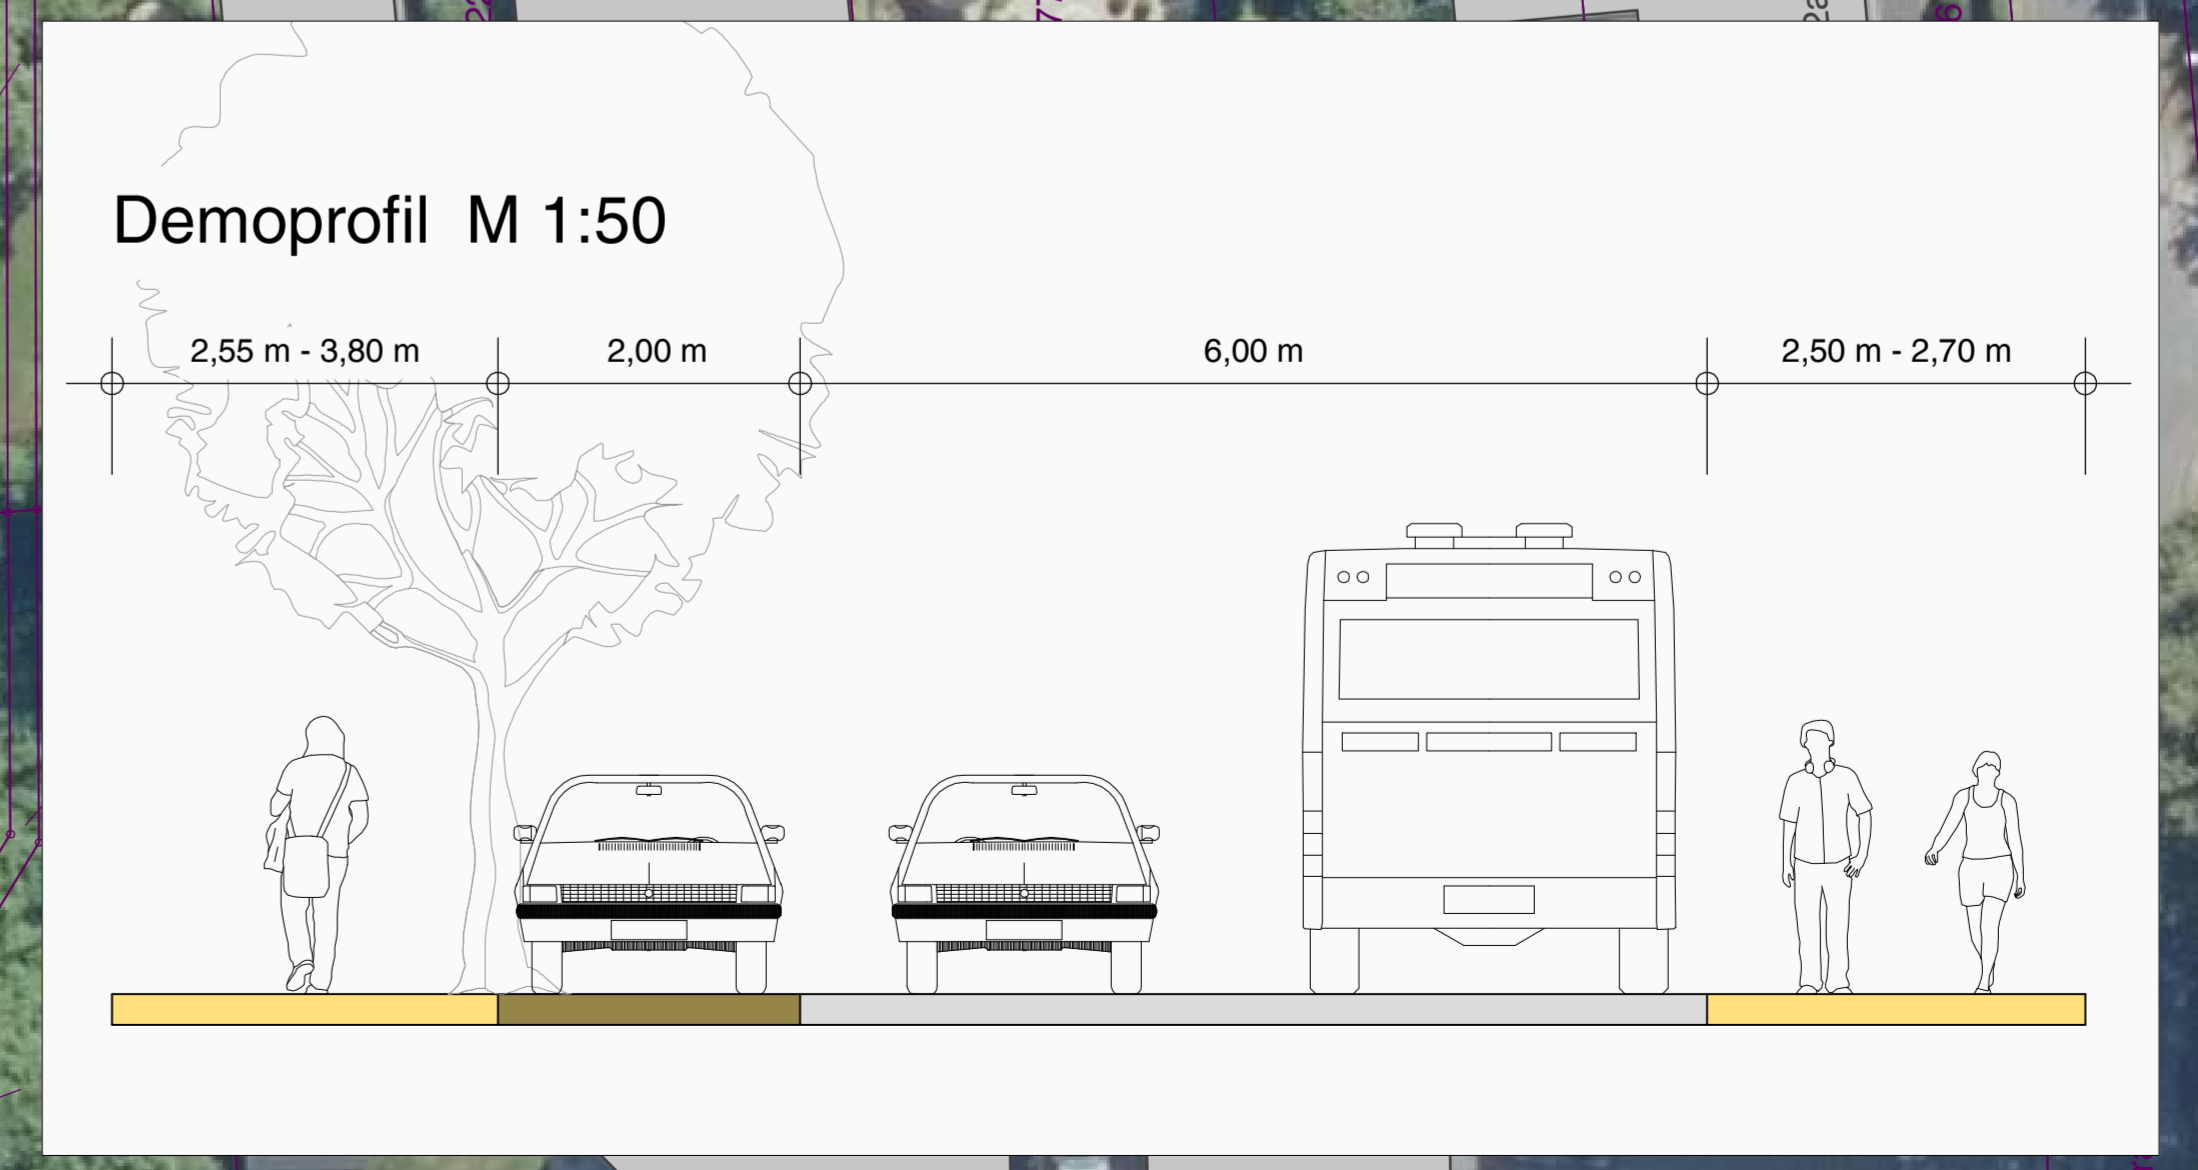

Legende:

	Fahrtbahn		Fahrtbahn
	Gehweg		Grünfläche neu
	Grünfläche mit Baum-Bestand		gepl. Baum

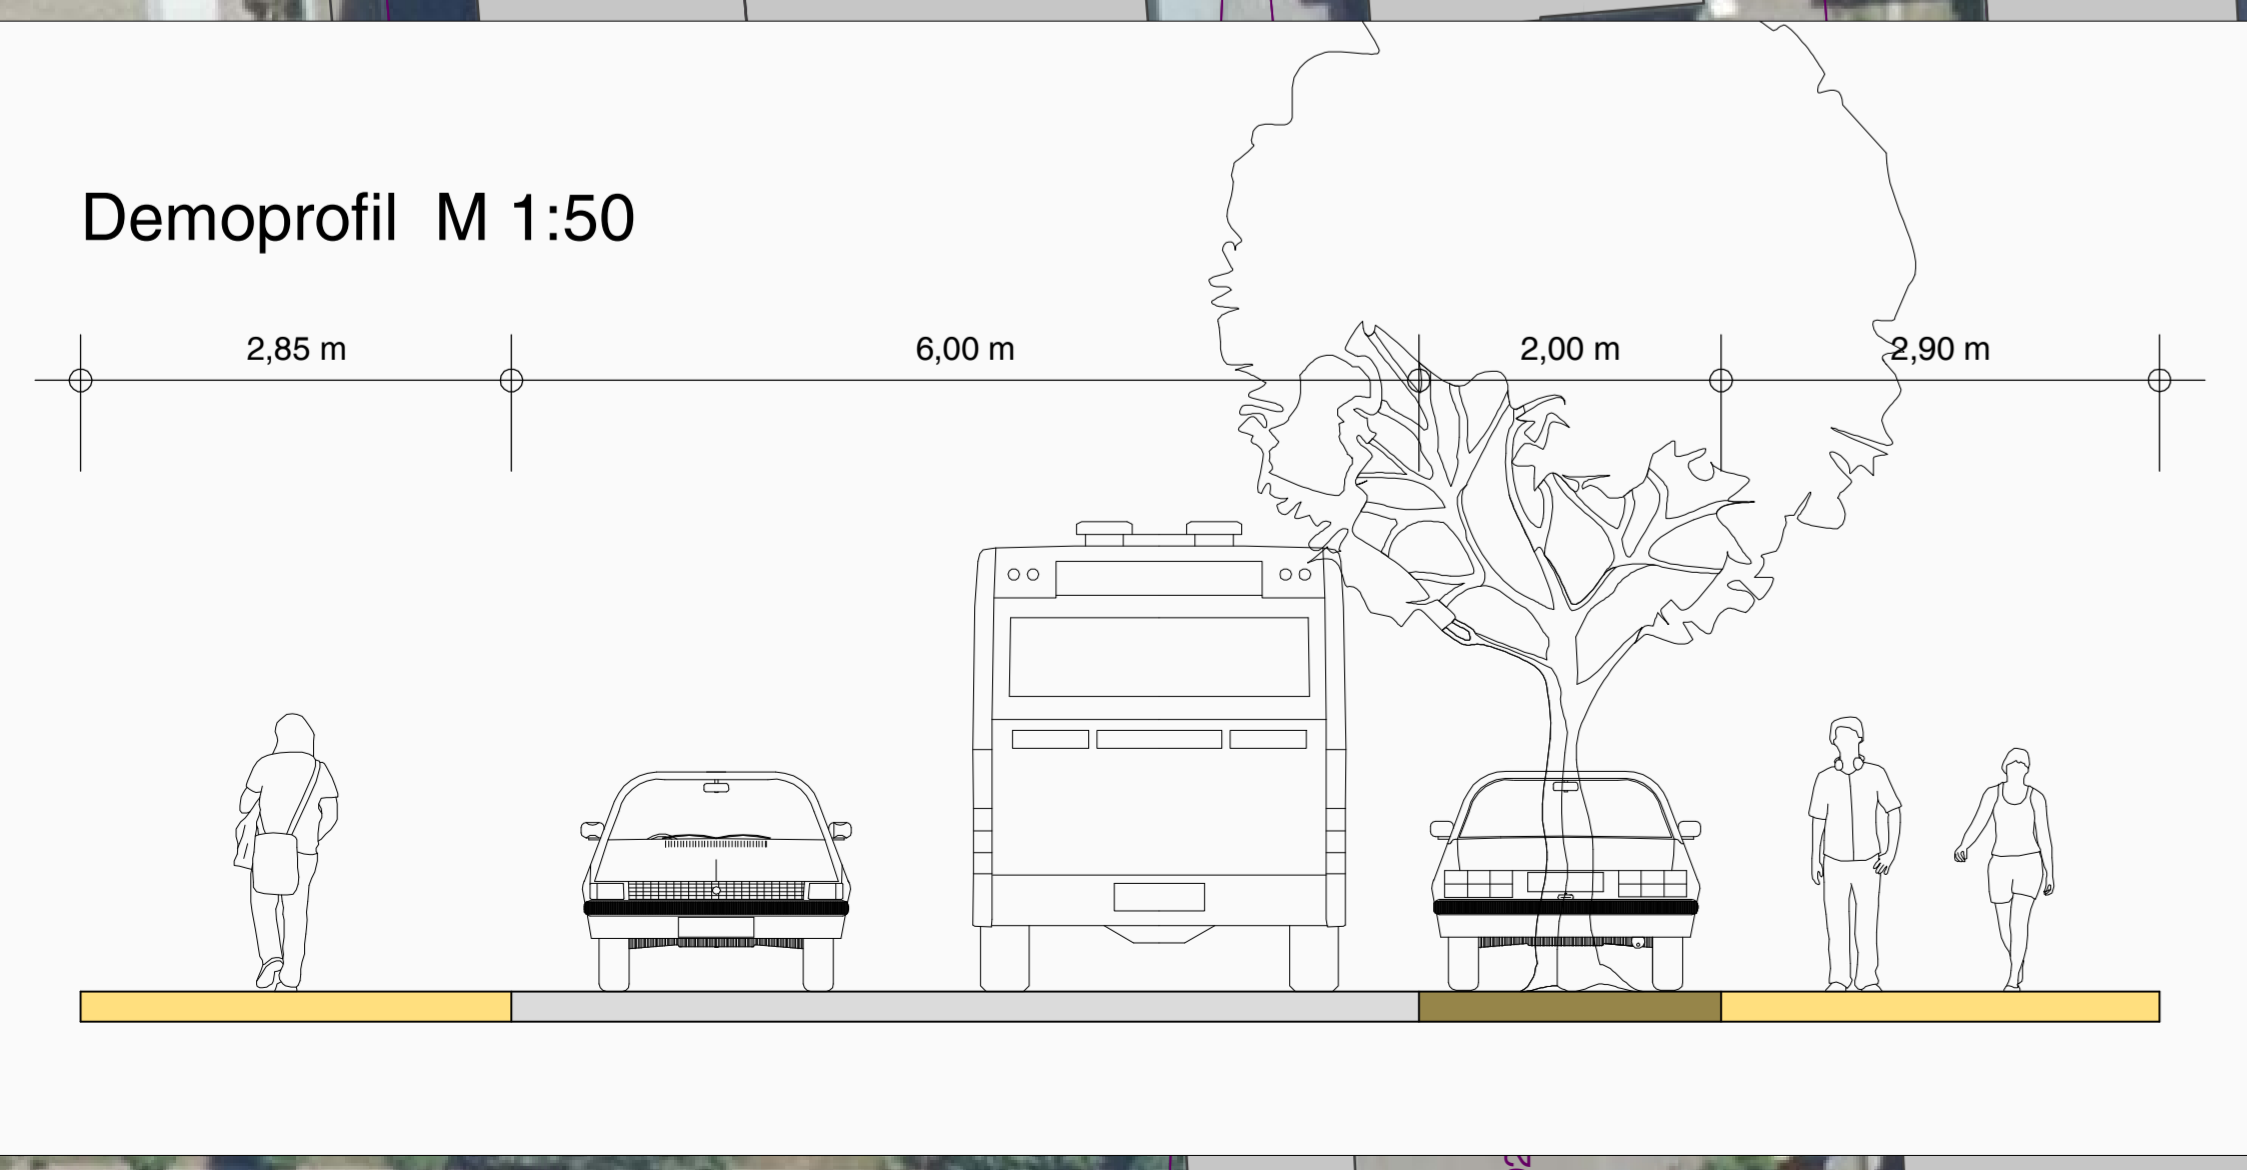

Auftraggeber: **an der Lippe Lünen** Auftragnehmer: **duksa ingenieure**

Willy-Brandt-Platz 1 | T 02309 104-0 | E info@lunen.de Industriehof Straße 27 | T 02309 903 101-0 | E info@duksa.de
 44532 Lünen | F 02309 104-1400 | I www.lunen.de 59423 Ulna | F 02309 903 101-99 | I www.duksa.de

Projekt: **Straßenausbau der Steinstraße in Lünen**

Planbezeichnung: **Variante 1a Lageplan 1**

Vorentwurf

Maßstab: 1 : 250	Entwurfsverfasser: Unna,
Datum: 23.07.2020	
Bearbeiter: A. Blankenburg / S. Vorwick	
Plan-Nr.: 1a.1	Dipl.-Ing. Andrea Blankenburg
Dateiname: 1a.1_200723_LP-V1a.pdf	DUKSA Ingenieure
Genehmigt:	Genehmigt: