


**Straßenausbau Steinstraße
Variante 1b
Lageplan 2/3**



Legende:

 Fahrbahn	 Fahrbahn
 Gehweg	 Grünfläche neu
 Grünfläche mit Baum-Bestand	 gepl. Baum

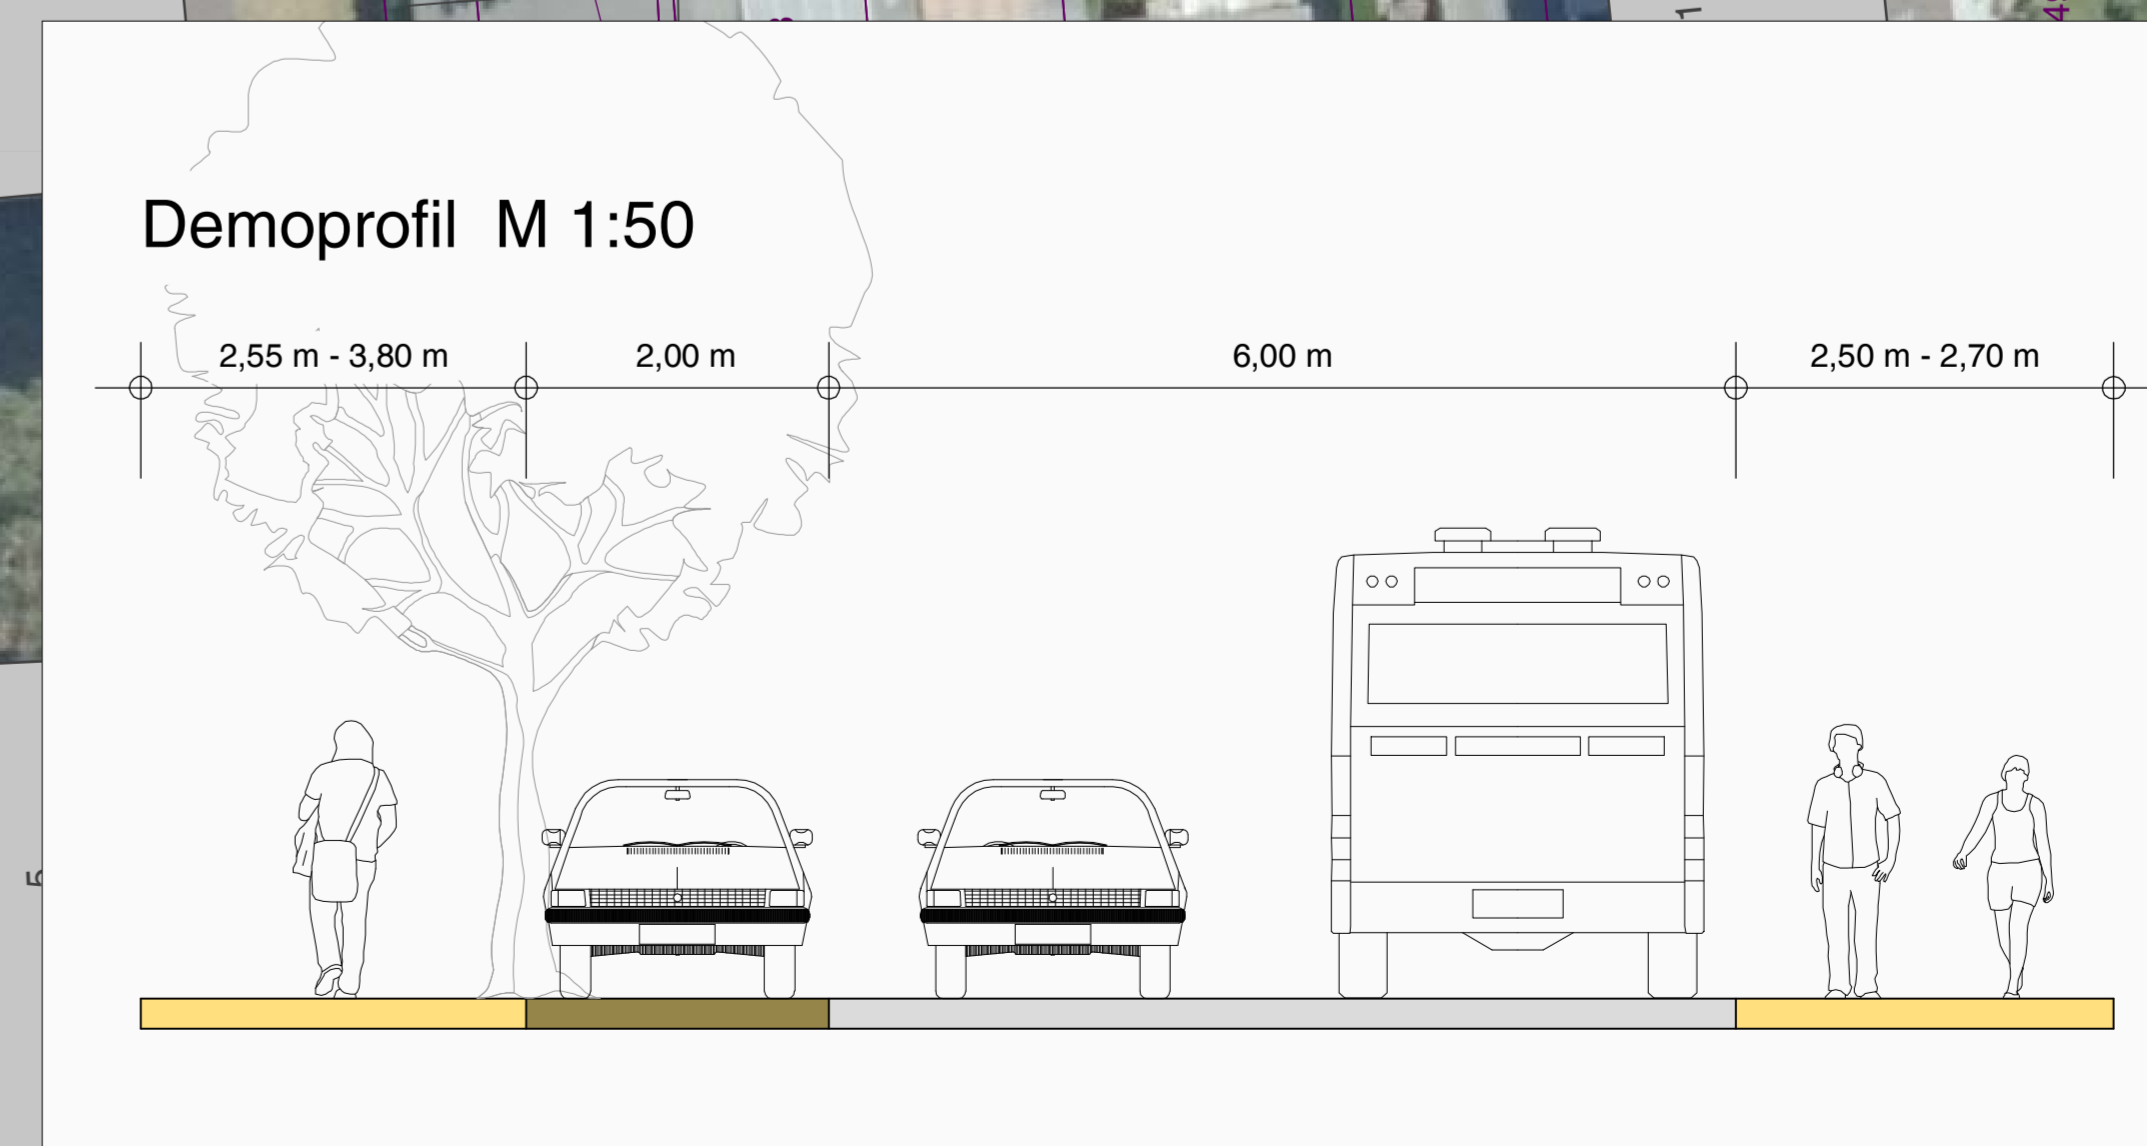

Auftraggeber:
an der Lippe Lünen
Willy-Brandt-Platz 1 | T 02309 104-0 | E info@lunen.de
44532 Lünen | F 02309 104-1480 | I www.lunen.de

Auftragnehmer:
duksa ingenieure
Kerfahner Straße 27 | T 02309 903 101-0 | E info@duksa.de
59423 Ulfen | F 02309 903 101-99 | I www.duksa.de

Projekt:
Straßenausbau der Steinstraße in Lünen

Planbezeichnung:
Variante 1b Lageplan 2

Vorentwurf

Maßstab: 1 : 250	Entwurfsverfasser: Unna,
Datum: 23.07.2020	
Bearbeiter: A. Blankenburg / S. Vorwick	
Plan-Nr.: 1b.2	Dipl.-Ing. Andrea Blankenburg
Dateiname: 1b.2_200723_LP-V1b.pdf	Duksa Ingenieure
Genehmigt:	Genehmigt: