



**Straßenausbau Steinstraße
Variante 2
Lageplan 1/3**

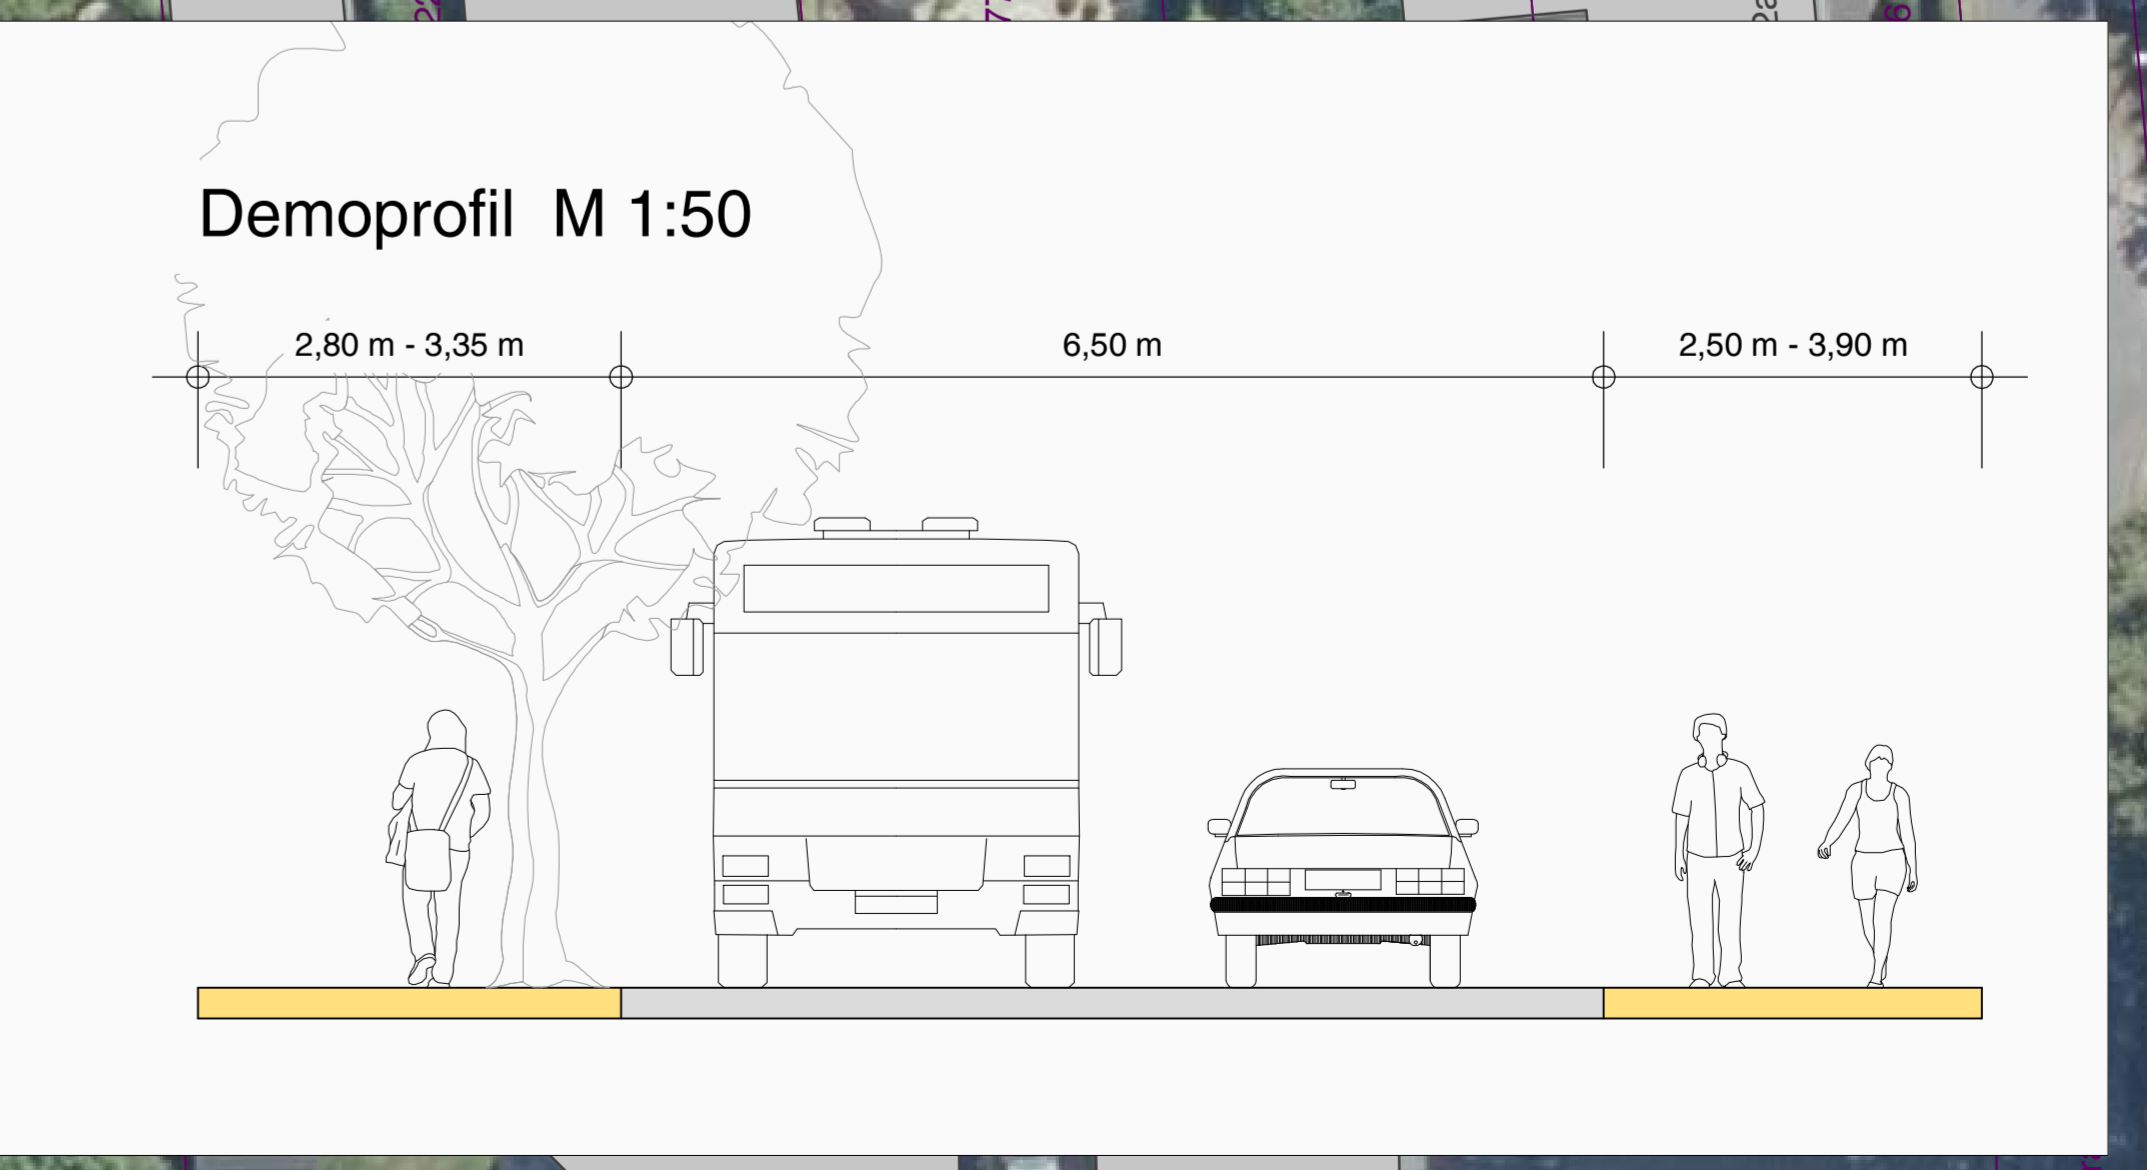

Legende:

	Fahrtbahn		Fahrtbahn
	Gehweg		Grünfläche neu
	Grünfläche mit Baum-Bestand		gepl. Baum

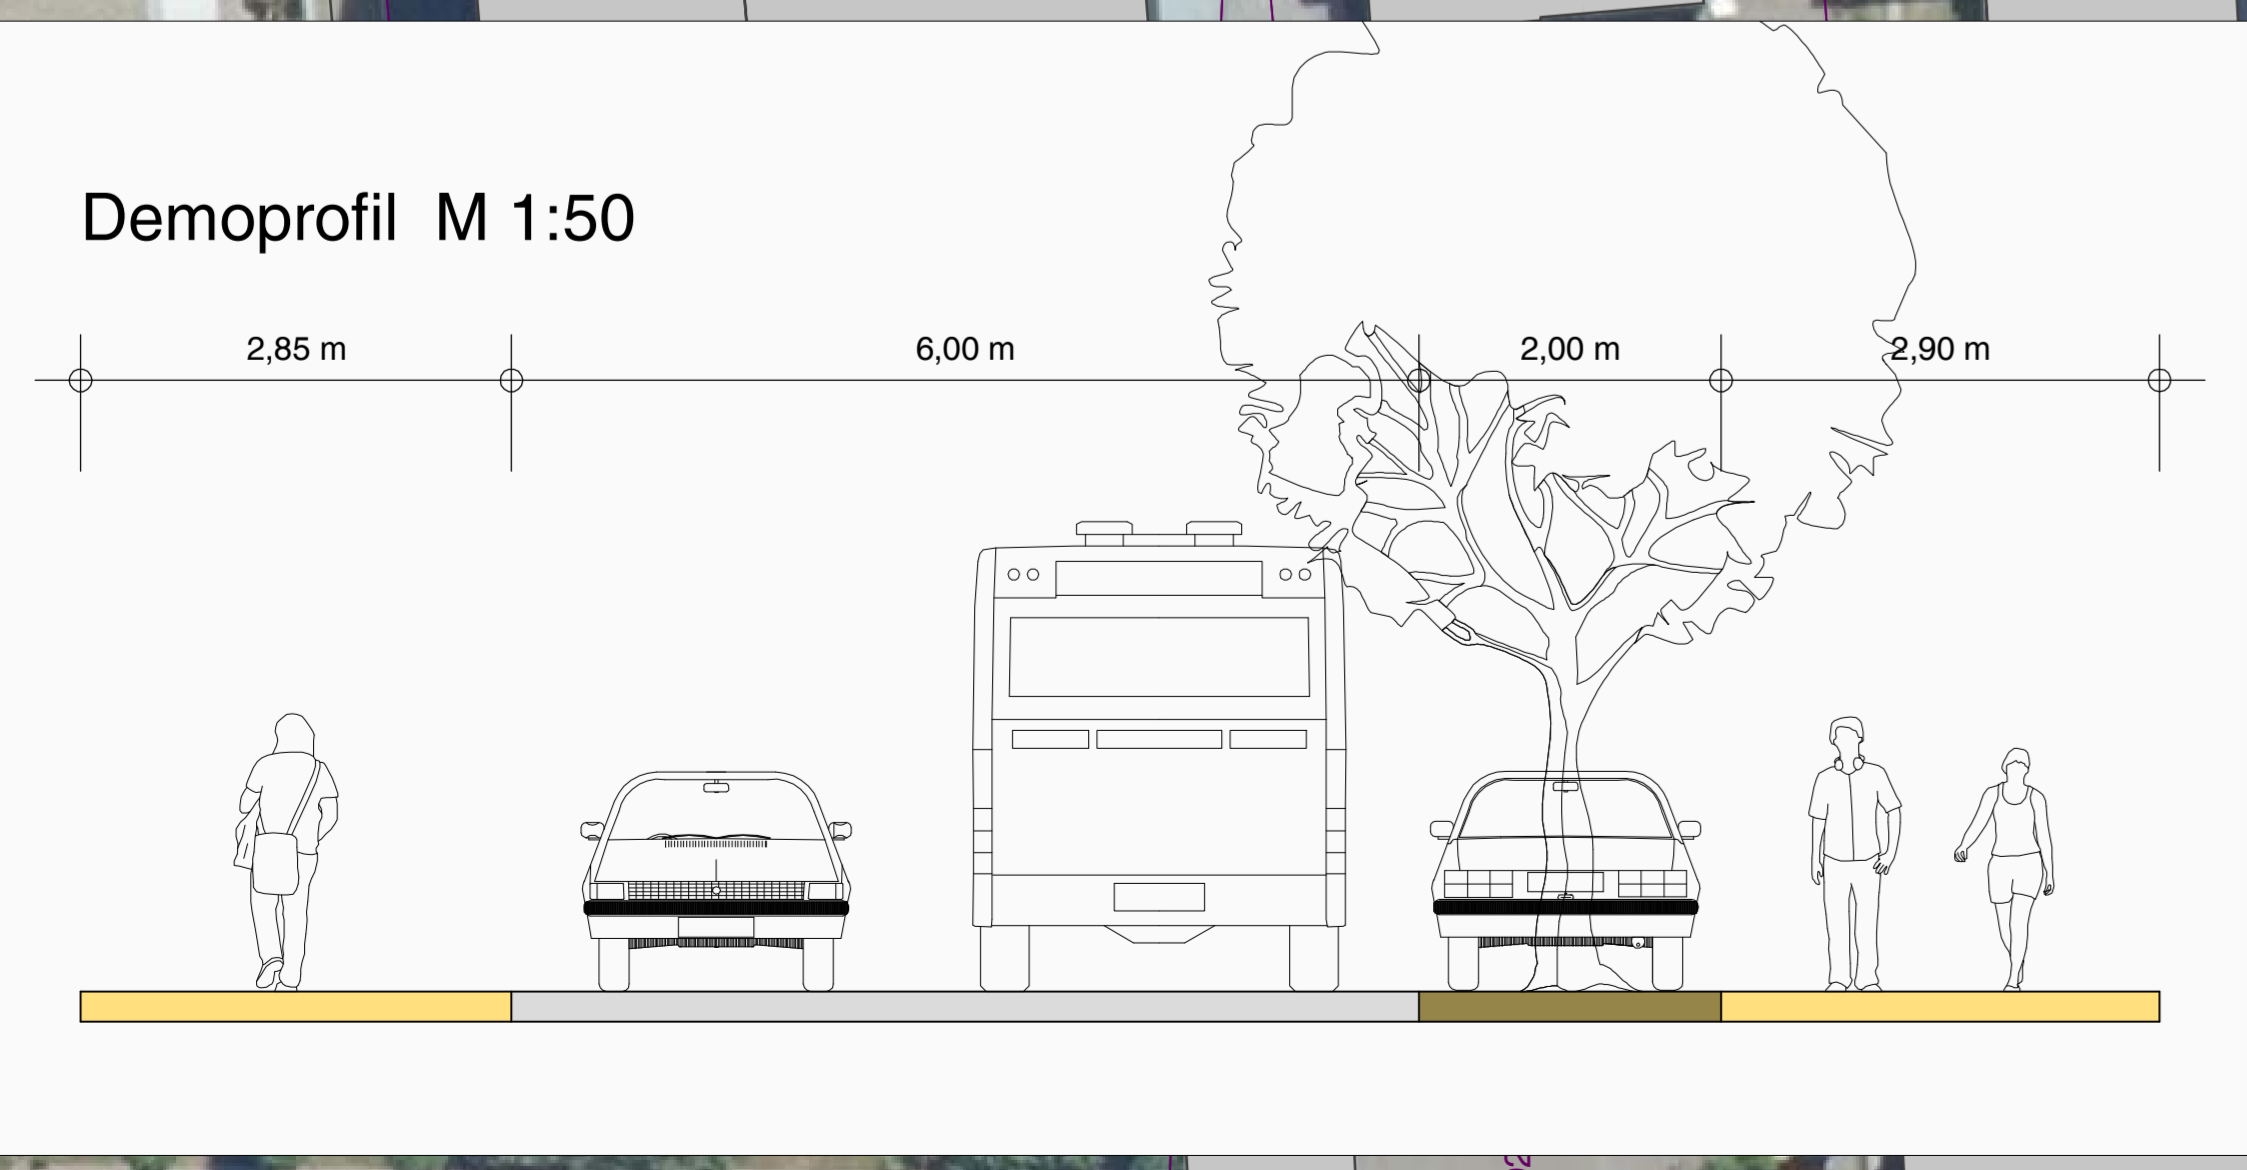

Auftraggeber: an der Lippe Lünen
Auftragnehmer: duksa ingenieure

Willy-Brandt-Platz 1 | T 02309 104-0 | E info@lunen.de | 44582 Lünen | F 02309 104-1480 | I www.lunen.de
 Inseffner Straße 27 | T 02303 903 101-0 | E info@dukas.de | 59423 Unna | F 02303 903 101-99 | I www.dukas.de

Projekt:
Straßenausbau der Steinstraße in Lünen

Planbezeichnung:
Variante 2 Lageplan 1

Vorentwurf

Maßstab: 1 : 250	Entwurfsverfasser: Unna,
Datum: 23.07.2020	
Bearbeiter: A. Blankenburg / S. Vorwick	
Plan-Nr.: 2.1	Dipl.-Ing. Andrea Blankenburg
Dateiname: 2_1_200723_LP-V2.pdf	Duksa Ingenieure
Genehmigt:	Genehmigt: