


Legende:

- Straßenfläche - Asphalt
- Gehweg - Betonsteinpflaster
- gepl. Rundbord/Hochbord
- gepl. Tiefbord
- gepl. Randstein
- gepl. umfassend barrierefreie Querung, gesichert
- gepl. umfassend barrierefreie Querung, ungesichert
- gepl. 2-zellige Rinne
- vorh. Straßenablauf - bleibt erhalten
- vorh. Straßenablauf - entfällt
- gepl. Straßenablauf
- Straßenachse
- Stationierung



VARIANTE 2 **ENTWURF**

NR.	ÄNDERUNG	DATUM	NAME
AUFTRAGGEBER STADT LÜNEN Der Bürgermeister Willy-Brandt-Platz 5, 44532 Lünen			
AUFTRAGNEHMER DW-Ingenieure GmbH Westlöhner Straße 30, 59174 Kamen Tel.: 0230719937-3 Fax: 9937-44		PROJEKT-NR. 1807002	
PROJEKT Straßenbau Querstraße in Lünen-Horstmar			
TITEL Übersichtsplan			
DATUM Kamen, März 2020		DATUM	
NAME BO		BAUHERR MAßSTAB 1: 500	
DATUM 27.03.2020		ANLAGE 2	
		BLATT 1	

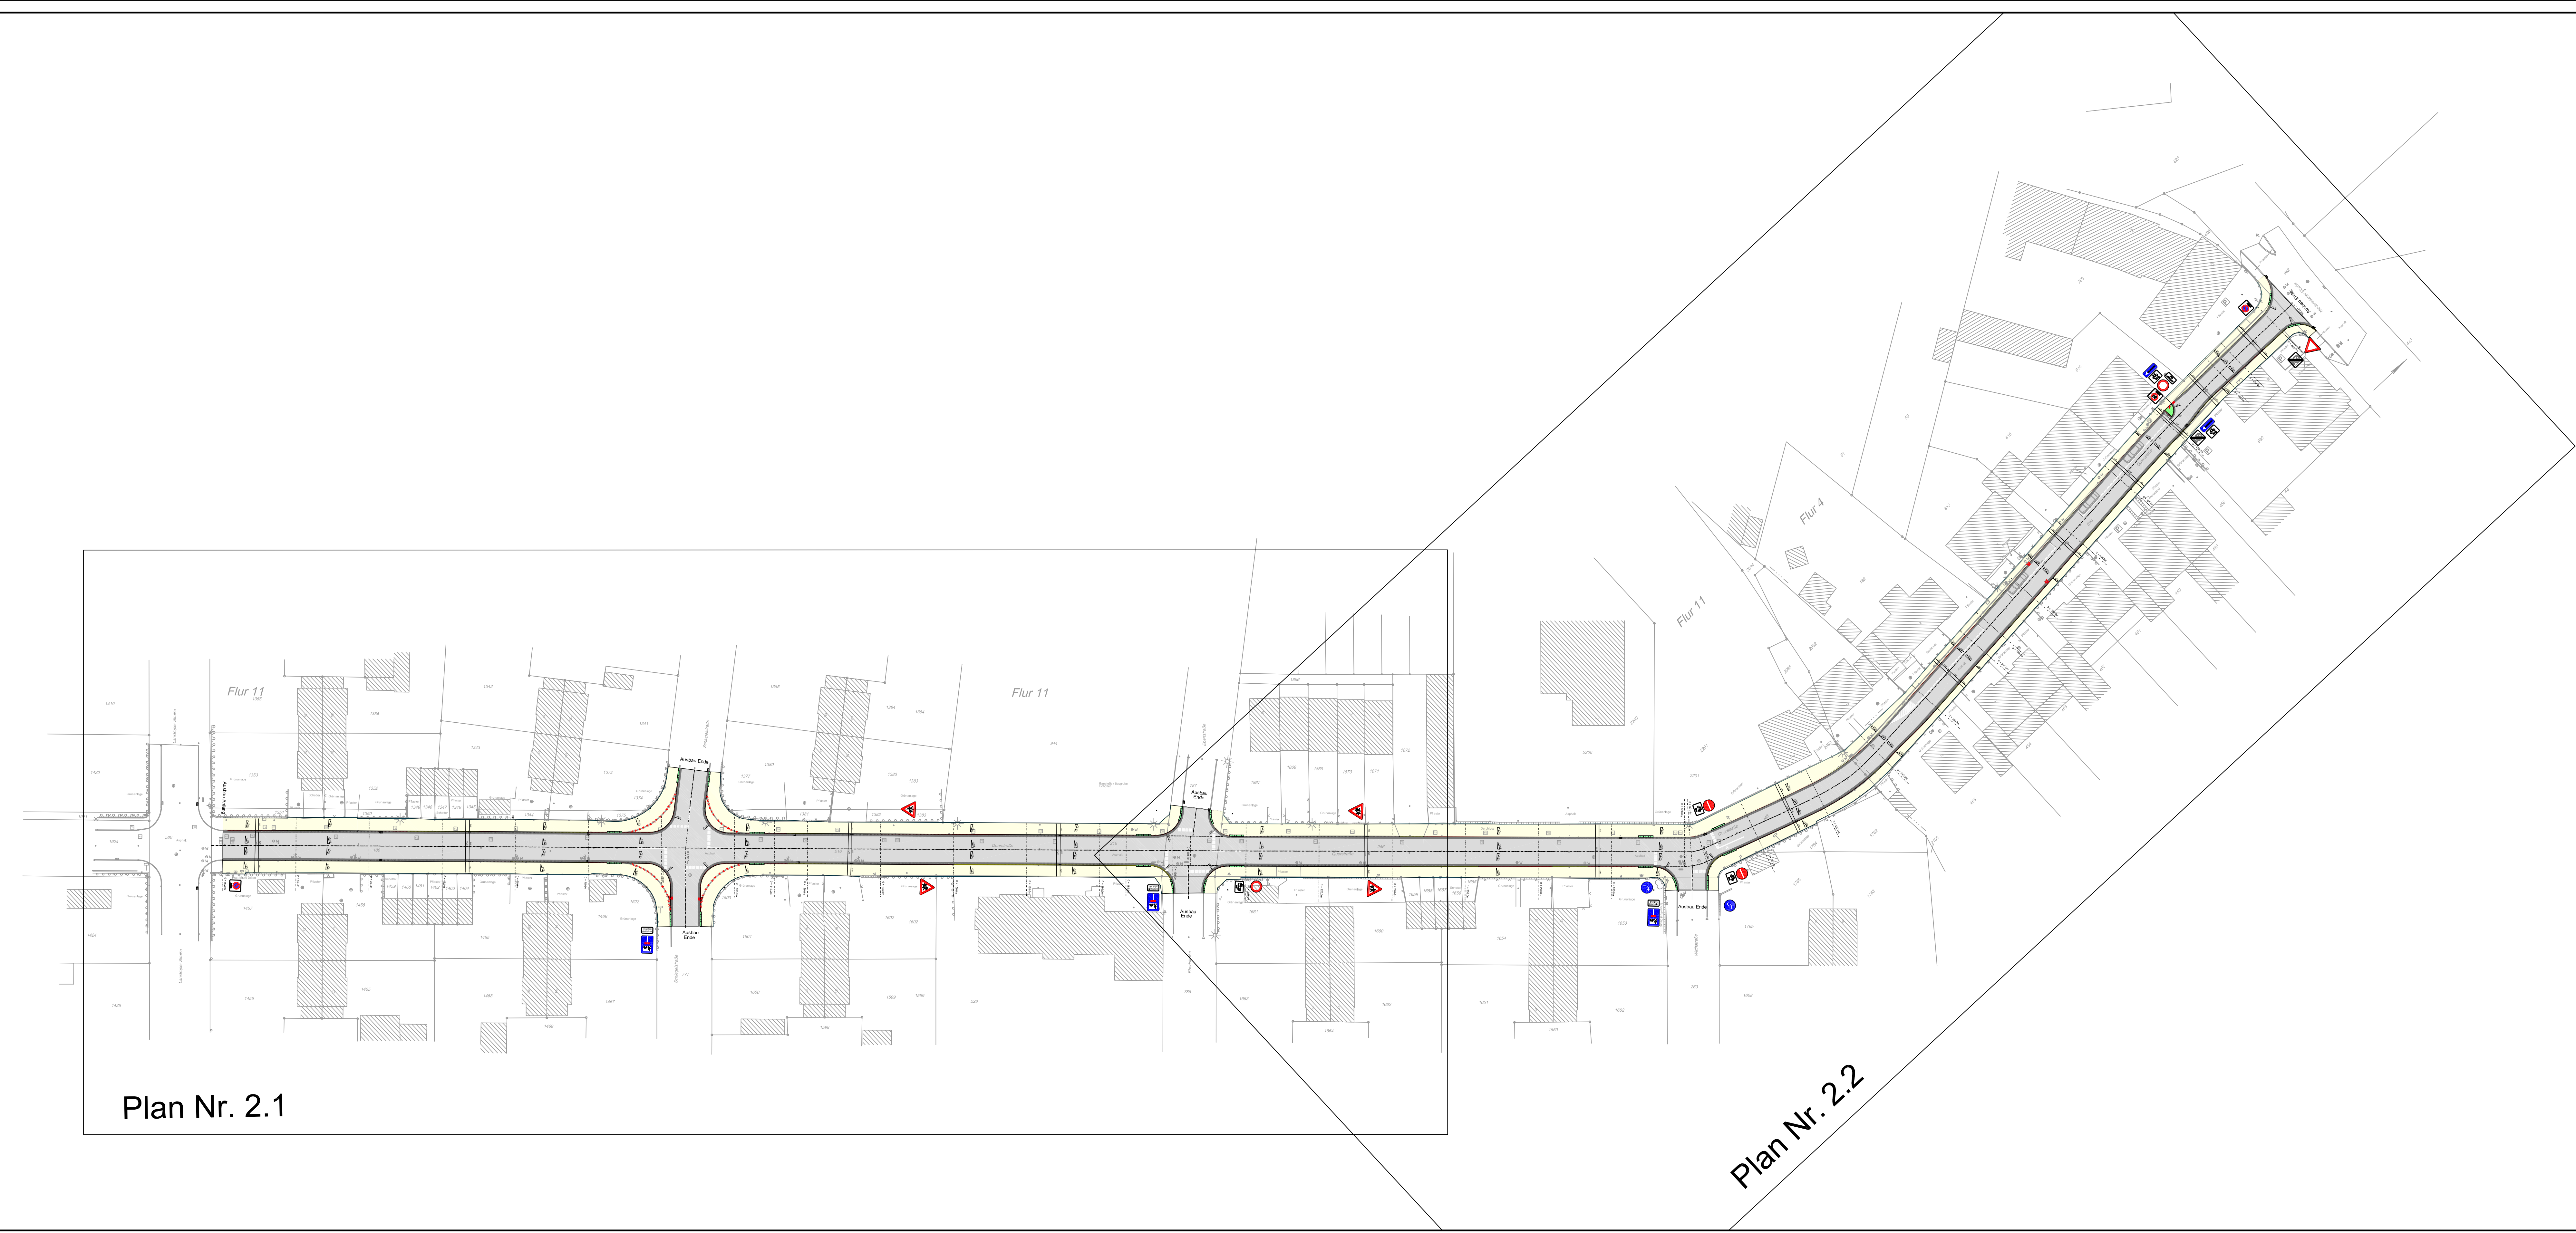

Plan Nr. 2.1

Plan Nr. 2.2

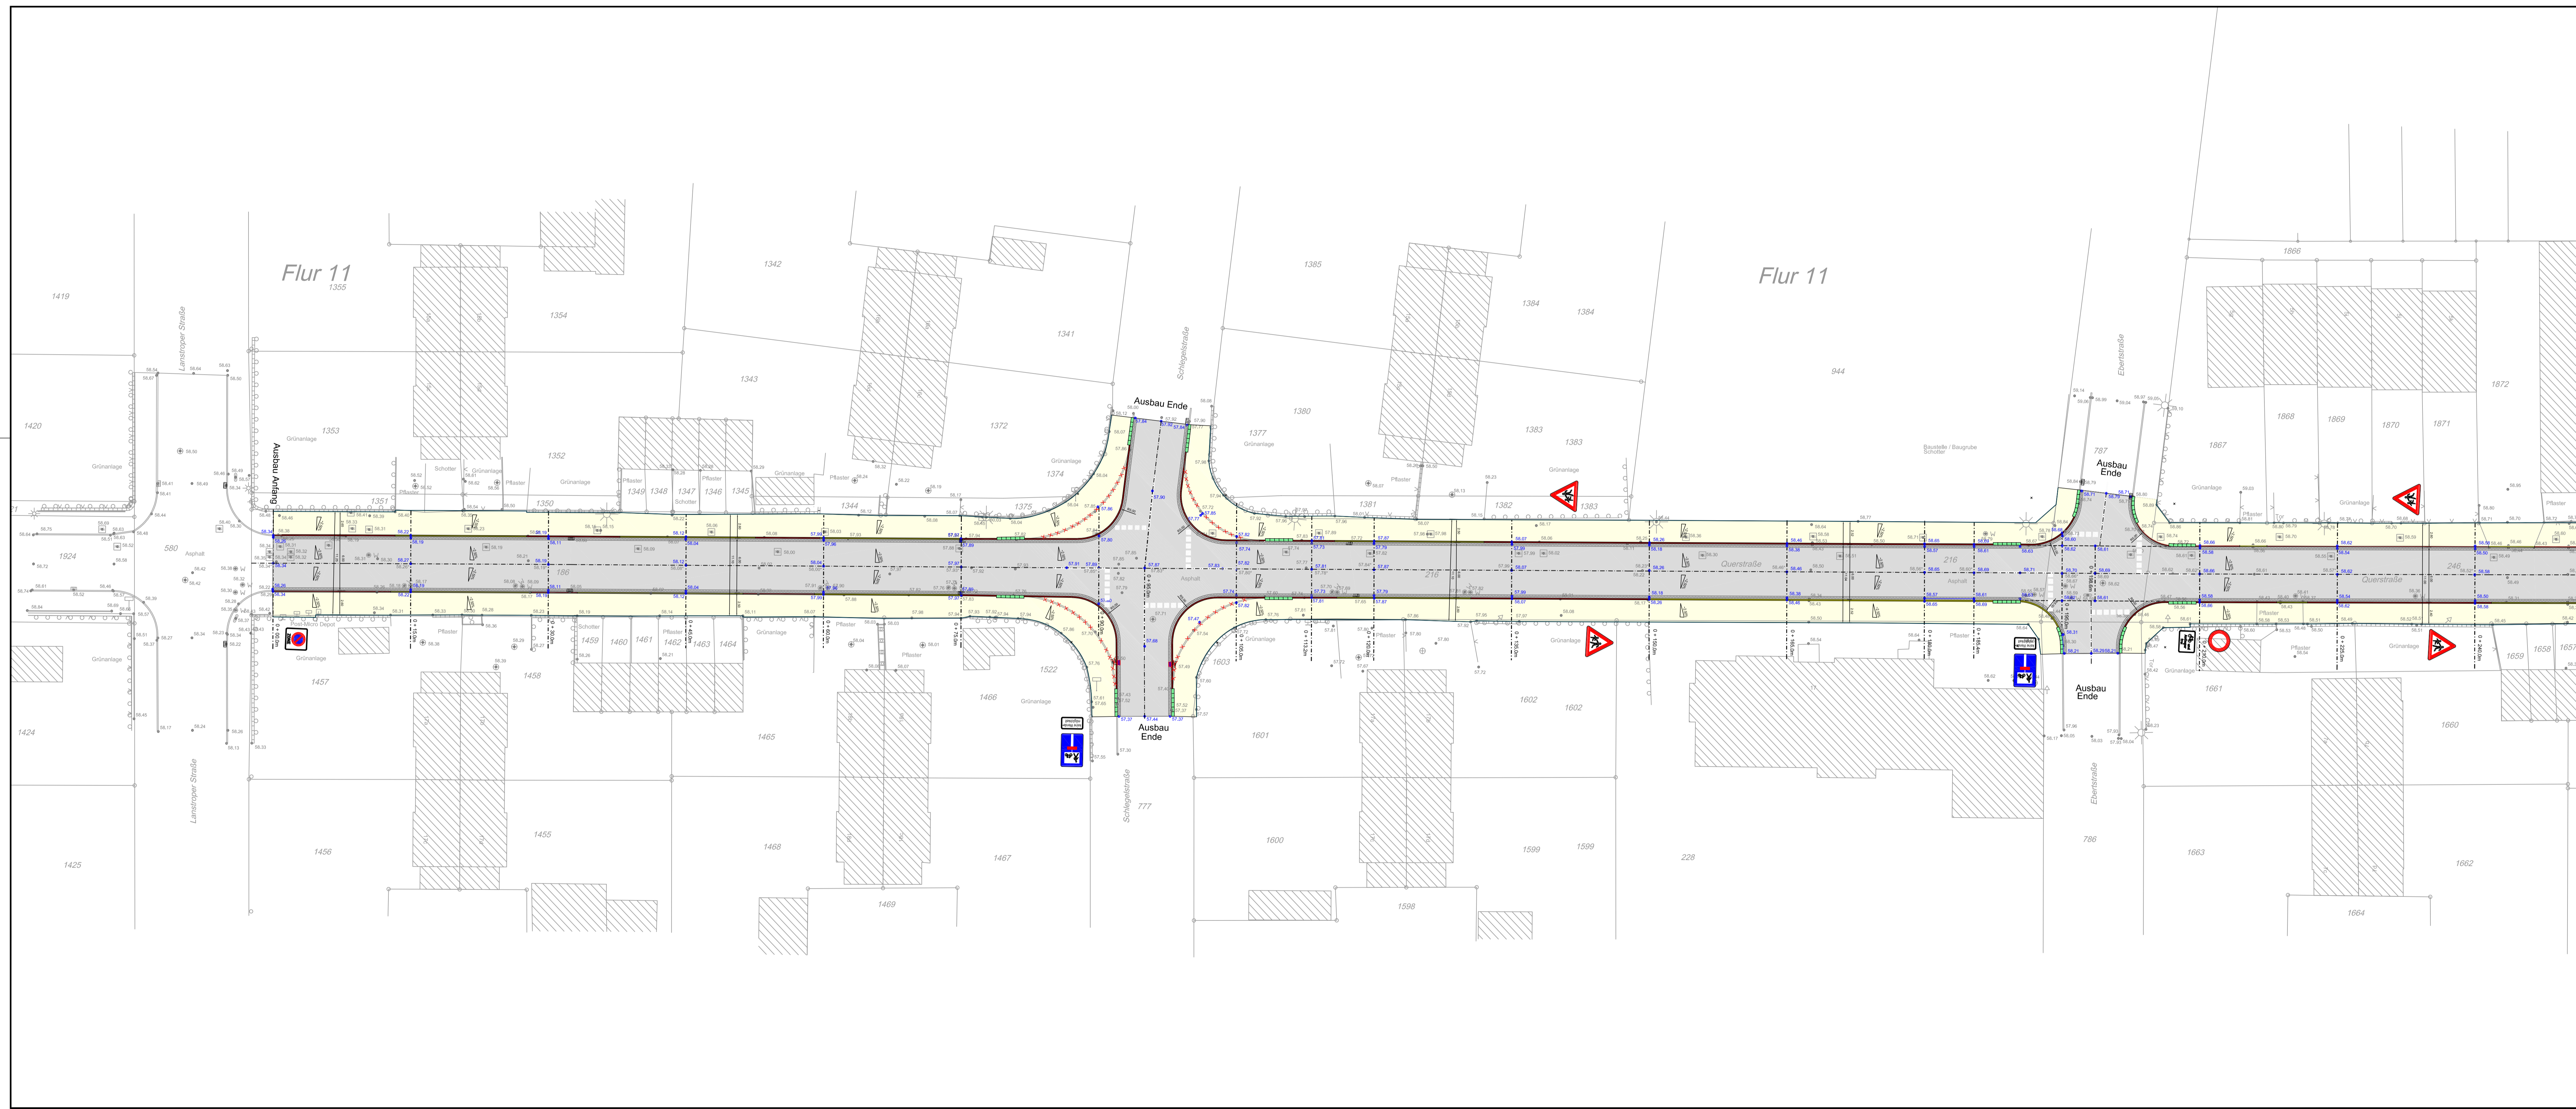
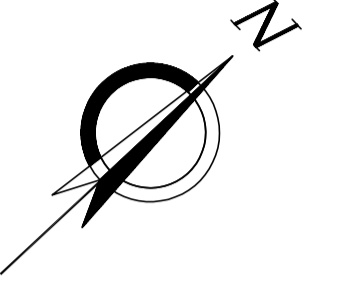


Legende:

- Straßenfläche - Asphalt
- Gehweg - Betonsteinpflaster
- gepl. Rundbord/Hochbord
- gepl. Tiefbord
- gepl. Randstein
- gepl. umfassend barrierefreie Querung, gesichert
- gepl. umfassend barrierefreie Querung, ungesichert
- gepl. 2-zeilige Rinne
- vorh. Straßenablauf - bleibt erhalten
- vorh. Straßenablauf - entfällt
- gepl. Straßenablauf
- Straßenachse
- Stationierung

VARIANTE 2 ENTWURF

NR.	ÄNDERUNG	DATUM	NAME
AUFTRAGGEBER STADT LÜNEN Der Bürgermeister Willy-Brandt-Platz 5, 44532 Lünen			
AUFTRAGNEHMER DW-Ingenieure GmbH <small>Westicker Straße 30, 59174 Kamen Tel.: 02307/9937-3 Fax: 9937-44</small>		PROJEKT-NR. 1807002	
PROJEKT Straßenausbau Querstraße in Lünen-Horstmar			
TITEL Lageplan Nr. 2.1			
DATUM Kamen, März 2020		DATUM	
		BAUHERR	
<small>GEZ.</small>	<small>BEARB.</small>	<small>GEPR.</small>	<small>MASSSTAB</small>
BO			1: 250
		<small>ANLAGE</small>	<small>BLATT</small>
		2	2.1
DATUM 27.03.2020			

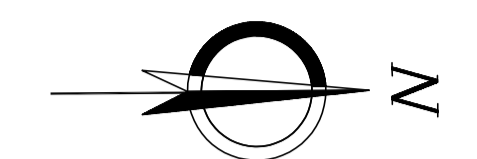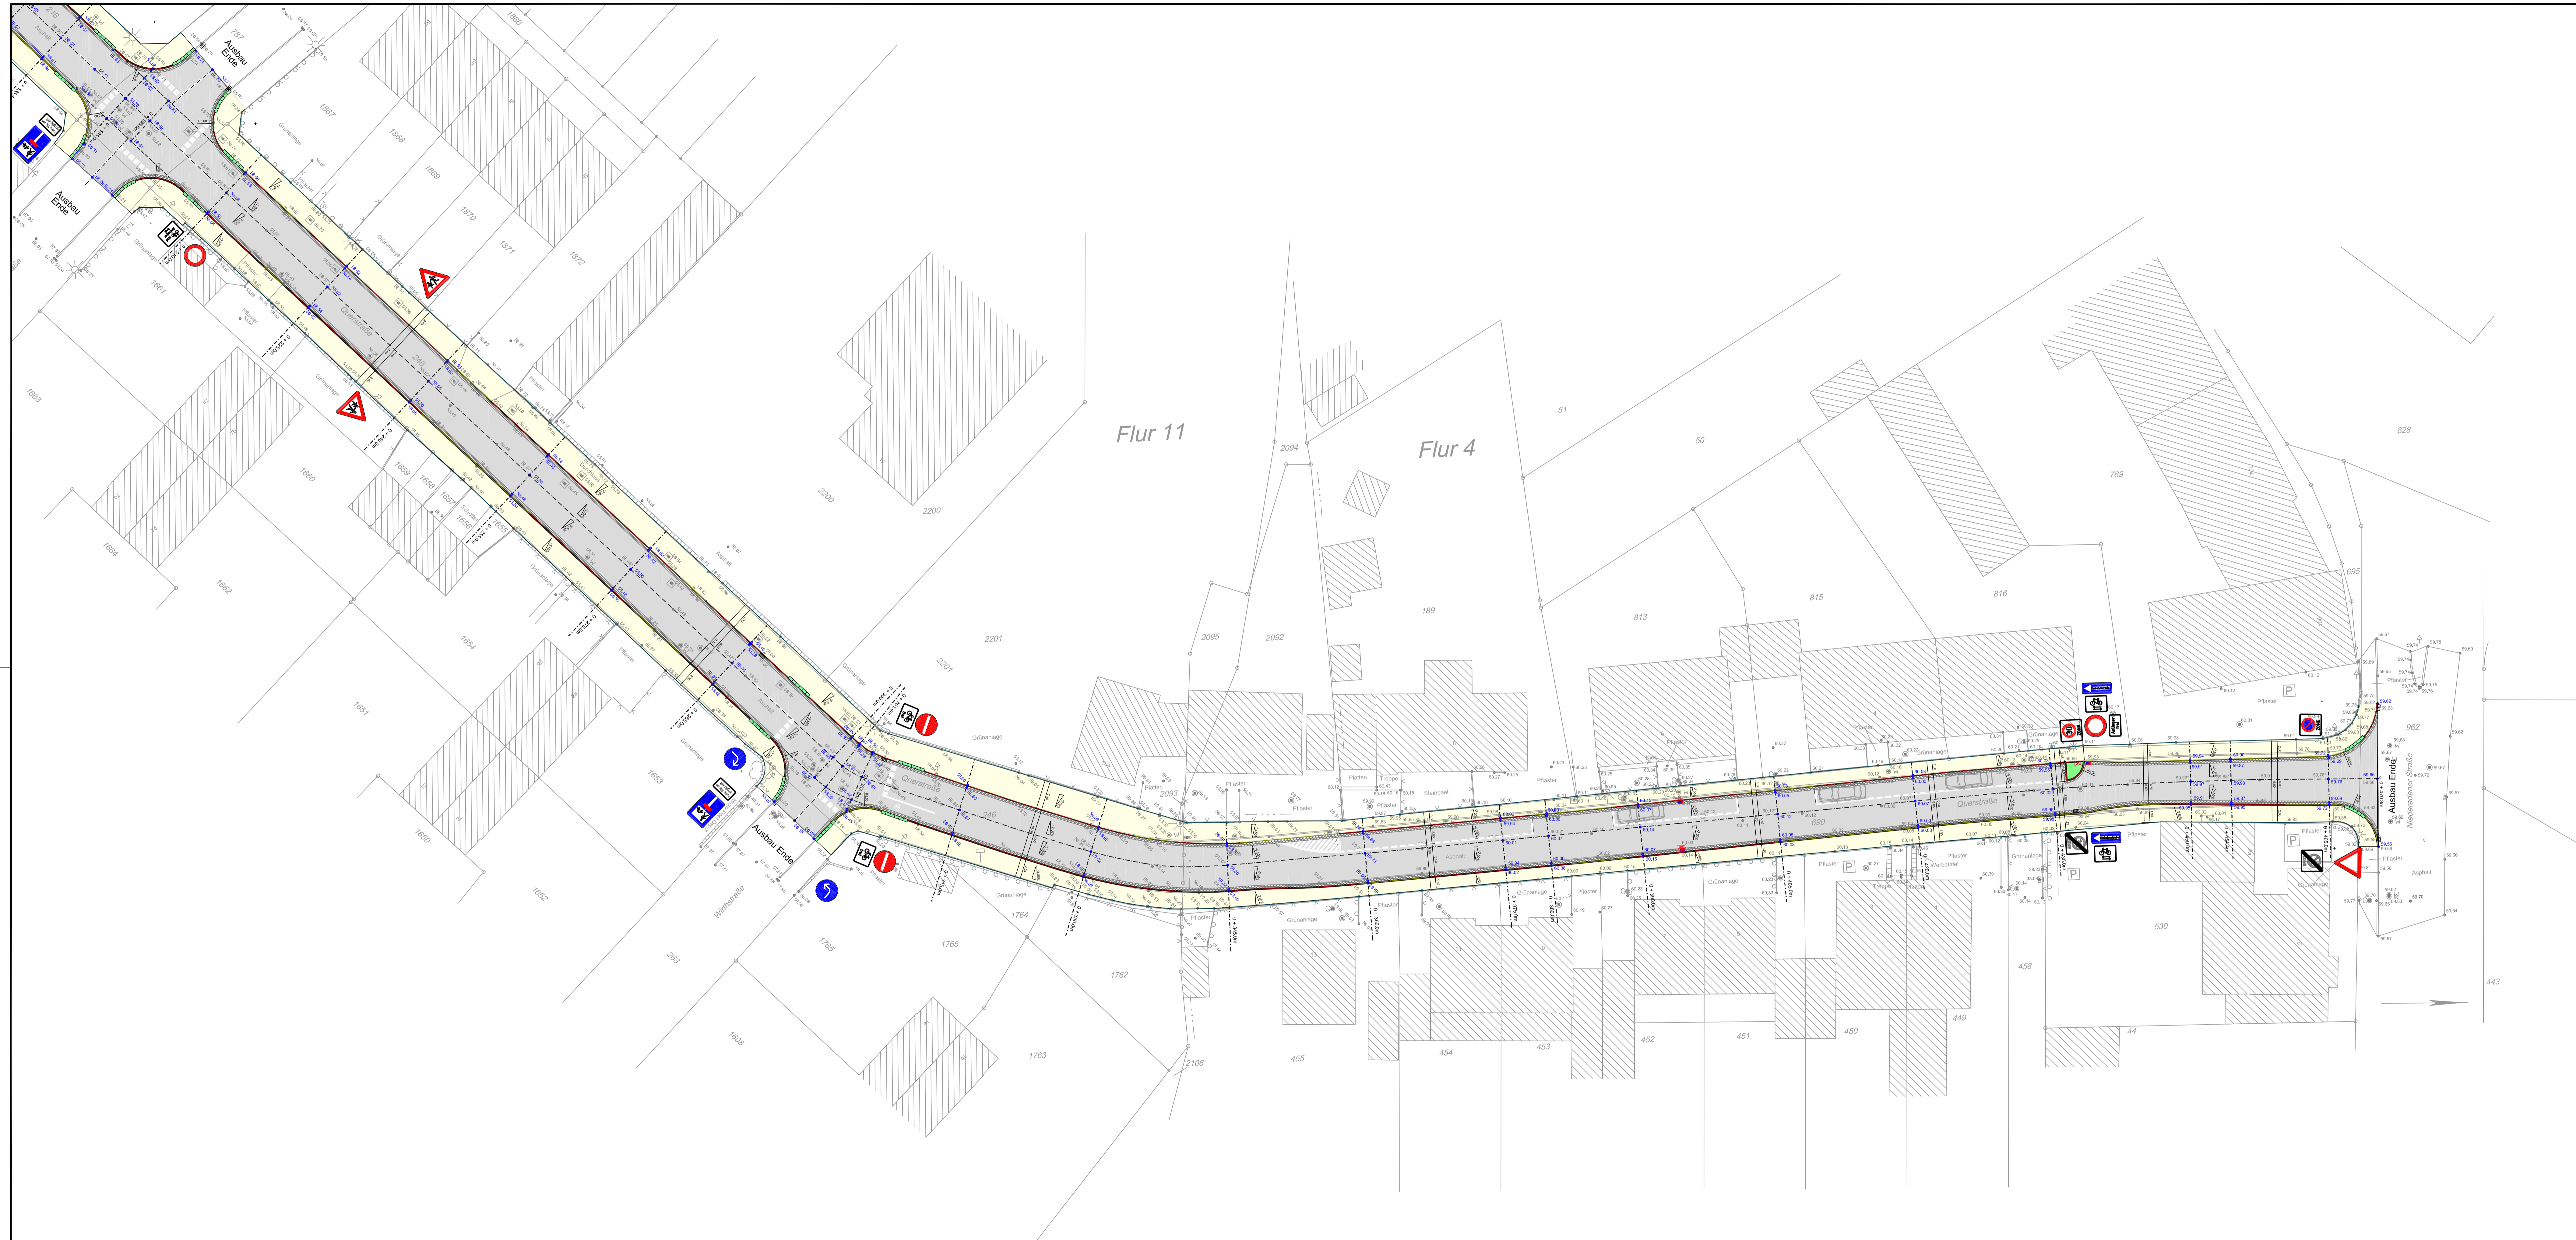


Legende:


- Straßenfläche - Asphalt
- Gehweg - Betonsteinpflaster
- gepl. Randbord/Hochbord
- gepl. Tiefbord
- gepl. Randstein
- gepl. umfassend barrierefreie Querung, gesichert
- gepl. umfassend barrierefreie Querung, ungesichert
- gepl. 2-zellige Rinne
- vorh. Straßenablauf - bleibt erhalten
- vorh. Straßenablauf - entfällt
- gepl. Straßenablauf
- Straßenachse
- Stationierung

VARIANTE 2 **ENTWURF**

NR.	ÄNDERUNG	DATUM	NAME
AUFTRAGGEBER			
STADT LÜNEN Der Bürgermeister Willy-Brandt-Platz 5, 44532 Lünen			
AUFTRAGNEHMER		PROJEKT-NR.	
DW-Ingenieure GmbH Weesicker Straße 30, 58174 Kamen Tel.: 02307/9937-3 Fax: 9937-44		1807002	
PROJEKT			
Straßenbau Querstraße in Lünen-Horstmar			
TITEL			
Lageplan Nr. 2.2			
DATUM		DATUM	
Kamen, März 2020			
BAUHERR			
NAME	GRZ.	BEARB.	GEPR.
BO			
DATUM	27.03.2020		
MASSSTAB		ANLAGE	BLATT
1: 250		2	2.2

 

- Hinweis:**
- 1.) Alle Angaben sind in der Örtlichkeit zu überprüfen.
 - 2.) Unstimmigkeiten sind der Bauleitung unverzüglich zu melden.
 - 3.) Vor Beginn der Baumaßnahme sind die Höhen neu zu nivellieren.
 - 4.) Alle Arbeiten sind gem. LV auszuführen
 - 5.) Sämtliche Planunterlagen bzgl. der Versorgungsleitungen sind bei den zuständigen Behörden bzw. AG einzuholen.

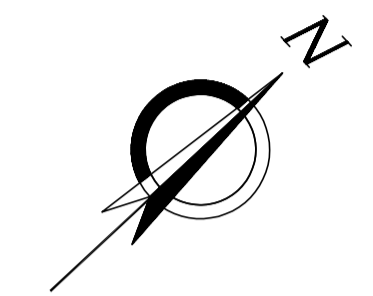

- Legende:**
- Strassenfläche - Asphalt
 - Gehweg - Betonsteinpflaster
 - gepl. Rundbord/Hochbord
 - gepl. Tiefbord
 - gepl. Randstein
 - gepl. umfassend barrierefreie Querung, gesichert
 - gepl. umfassend barrierefreie Querung, ungesichert
 - gepl. 2-zeilige Rinne
 - vorh. Straßenablauf - bleibt erhalten
 - vorh. Straßenablauf - entfällt
 - gepl. Straßenablauf
 - vorh. Höhe (Vermessung)
 - vorh. Höhe (interpoliert)
 - gepl. Straßenhöhe
 - Straßenachse
 - Stationierung

VARIANTE 2 **ENTWURF**

NR.	ÄNDERUNG	DATUM	NAME
AUFTRAGSGEBER			
STADT LÜNEN Der Bürgermeister Willy-Brandt-Platz 5, 44532 Lünen			
AUFTRAGNEHMER	PROJEKTNR.		
DW-Ingenieure GmbH Weslauer Straße 30, 59174 Kamen Tel. 02307/9937-3 Fax 9937-44	1807002		
PROJEKT			
Straßenausbau Querstraße in Lünen-Horstmar			
TITEL			
Lageplan Nr. 2.1.1			
DATUM		DATUM	
Kamen, März 2020			
NAME	GEZ.	BEARB.	GEPR.
DATUM	27.03.2020	MASSSTAB	1: 100
		ANLAGE	2
		BLATT	2.1.1