


**Straßenausbau Steinstraße
Variante 1b
Lageplan 3/3**



Legende:

	Fahrbahn		Fahrbahn
	Gehweg		Grünfläche neu
	Grünfläche mit Baum-Bestand		gepl. Baum

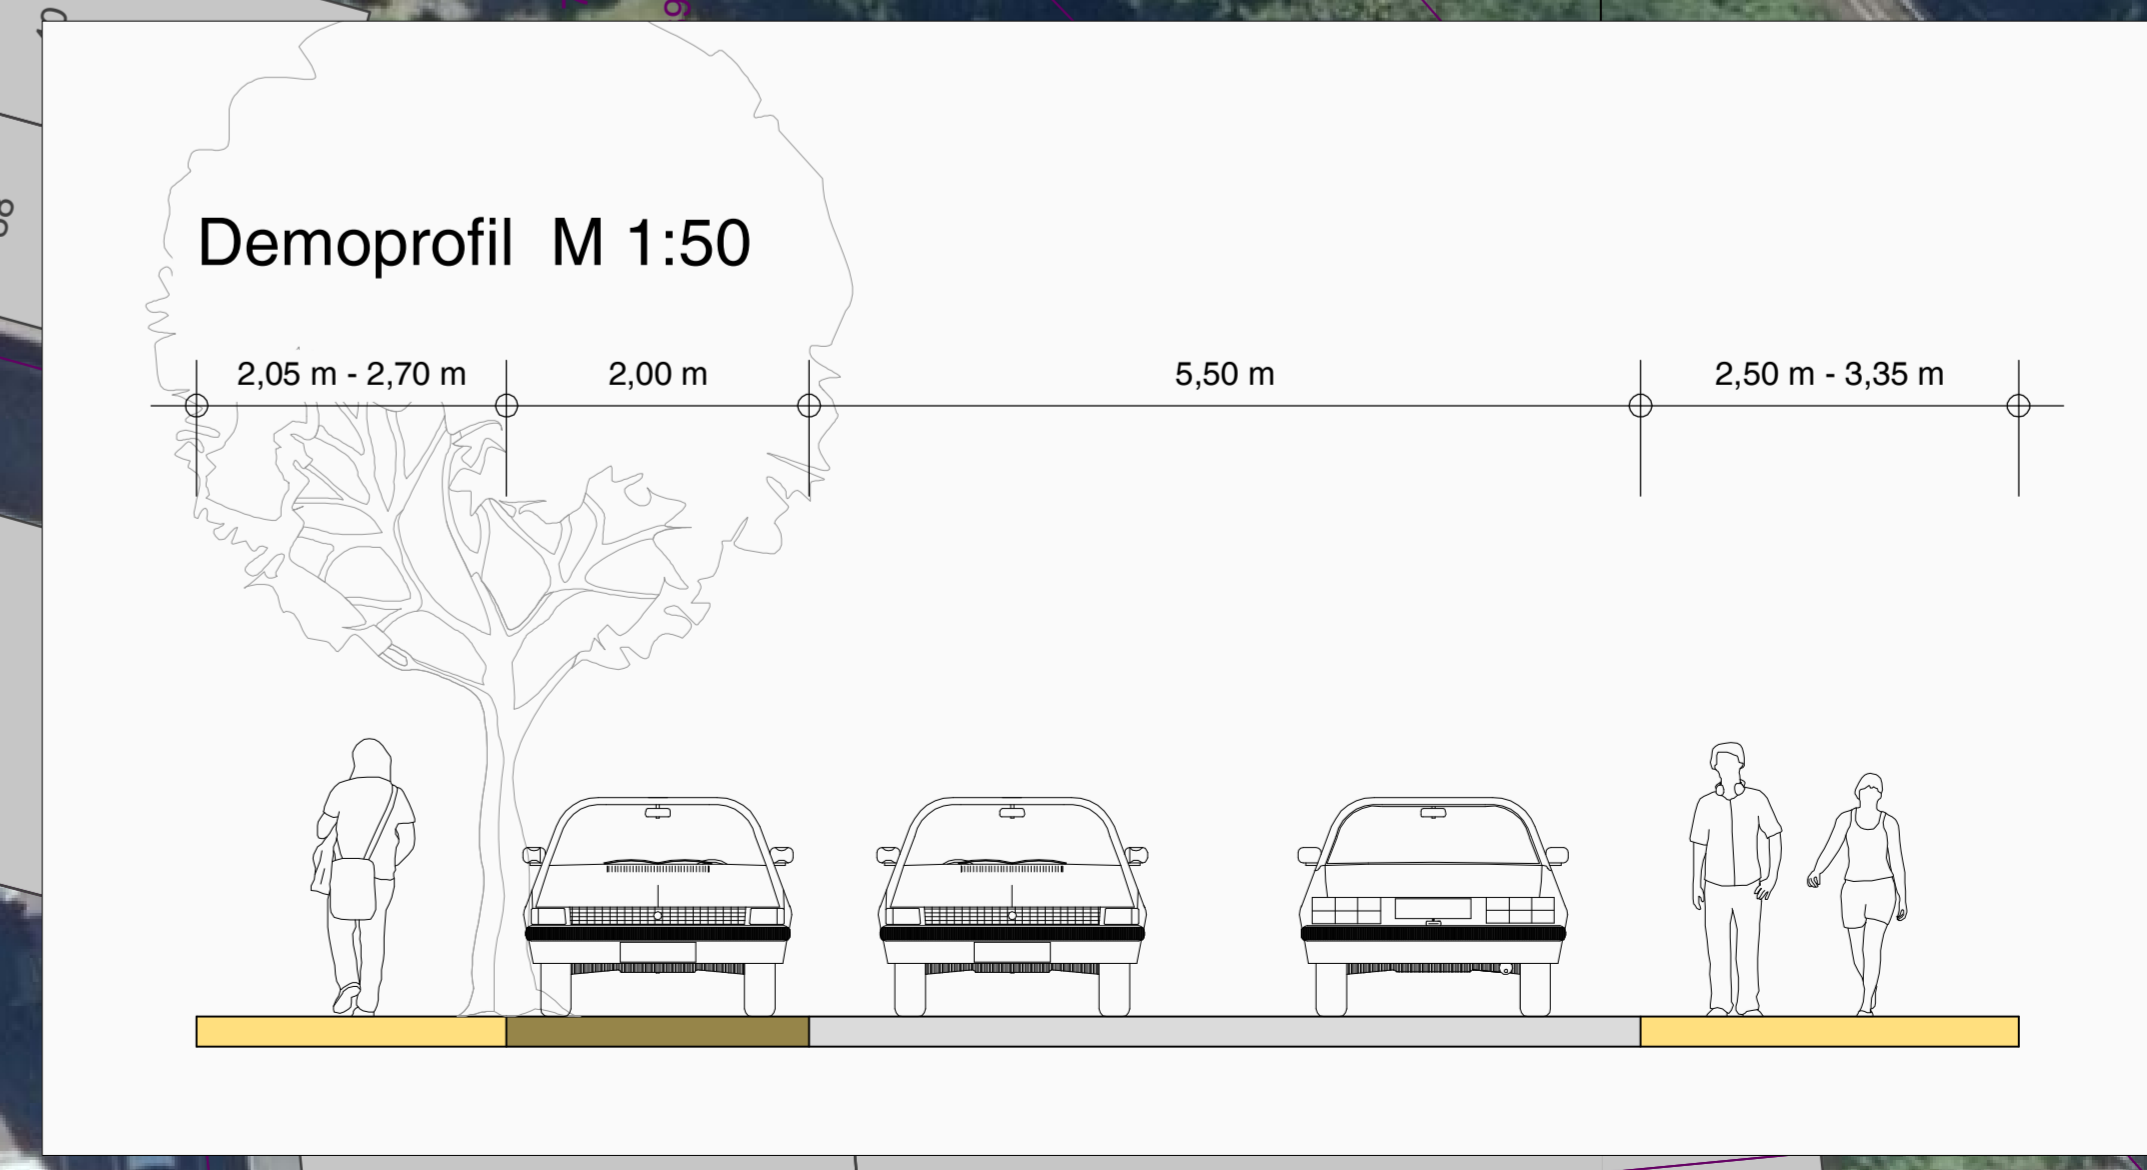

Auftraggeber: an der Lippe
Auftragnehmer: duksa ingenieure

Willy-Brandt-Platz 1 | T 02306104-0 | E info@lunen.de
 44582 Lünen | F 02306104-1480 | I www.lunen.de
 Industriehof Straße 27 | T 02303903 101-0 | E info@dukasa.de
 59423 Uthmanneby | F 02303903 101-00 | I www.dukasa.de

Projekt:
Straßenausbau der Steinstraße in Lünen

Planbezeichnung:
Variante 1b Lageplan 3

Vorentwurf

Maßstab: 1 : 250	Entwurfsverfasser: Unna,
Datum: 23.07.2020	
Bearbeiter: A. Blankenburg / S. Vorwick	
Plan-Nr.: 1b.3	Dipl.-Ing. Andrea Blankenburg
Dateiname: 1b.3_200723_LP-V1b.pdf	Duksa Ingenieure
Genehmigt:	Genehmigt: