


**Straßenausbau Steinstraße
Variante 1a
Lageplan 2/3**

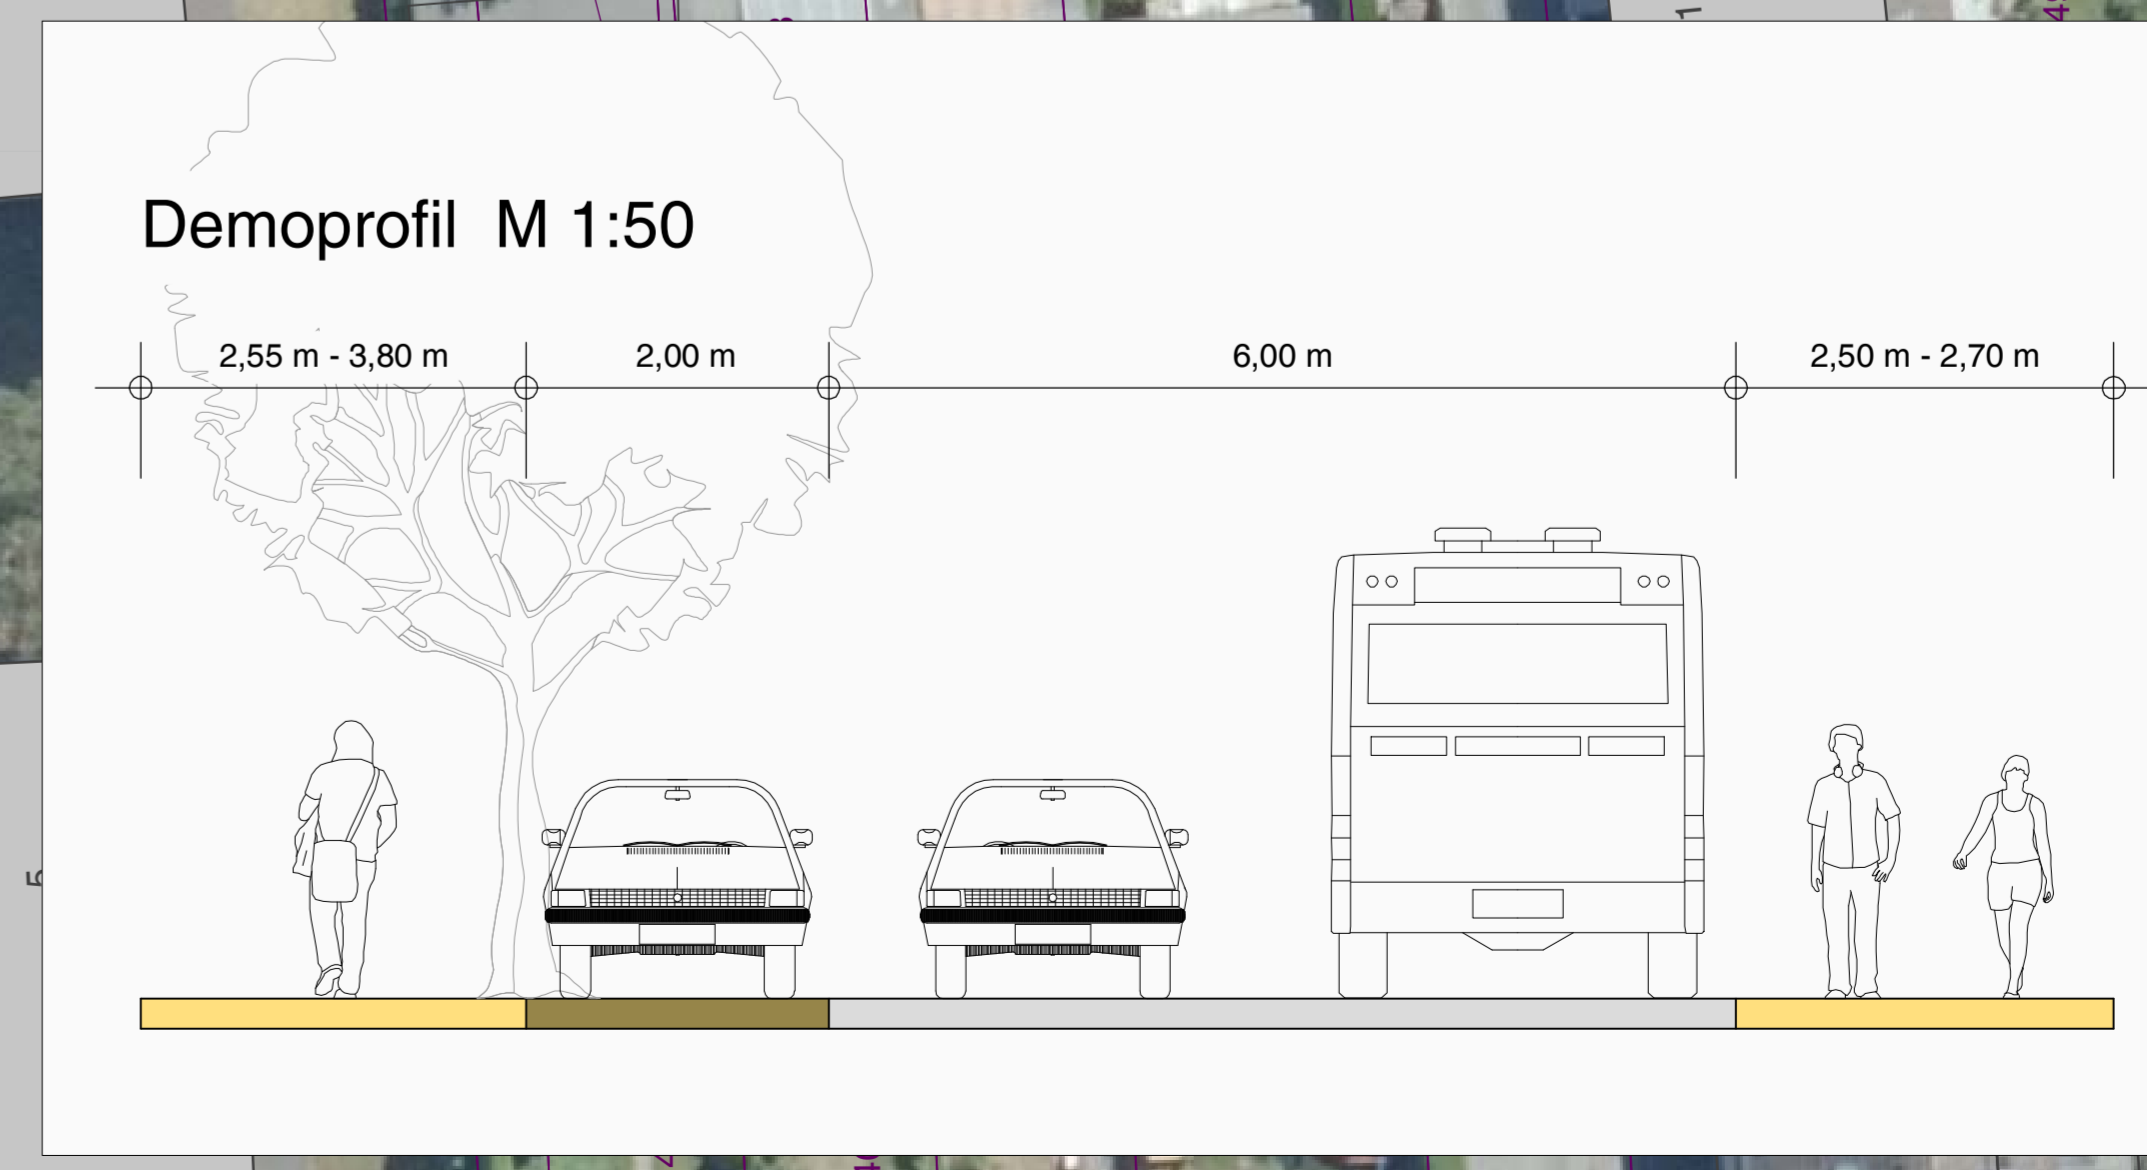

Legende:

	Fahrbahn		Fahrbahn
	Gehweg		Grünfläche neu
	Grünfläche mit Baum-Bestand		gepl. Baum



Auftraggeber:
an der Lippe Lünen
Willy-Brandt-Platz 1 | T 02306 104-0 | E info@lunen.de
44532 Lünen | F 02306 104-1480 | I www.lunen.de

Auftragnehmer:
duksa ingenieure
Kerfahner Straße 27 | T 02303 903 101-0 | E info@duksa.de
59423 Ulfen | F 02303 903 101-99 | I www.duksa.de

Projekt:
Straßenausbau der Steinstraße in Lünen

Planbezeichnung:
Variante 1a Lageplan 2

Vorentwurf

Maßstab: 1 : 250	Entwurfsverfasser: Unna,
Datum: 23.07.2020	
Bearbeiter: A. Blankenburg / S. Vorwick	
Plan-Nr.: 1a.2	Dipl.-Ing. Andrea Blankenburg
Dateiname: 1a.2_200723_LP-V1a.pdf	Duksa Ingenieure
Genehmigt:	Genehmigt: