


Legende [Planung]

- | | | | |
|--|--|--|---|
| | Fahrbahn (Pflaster) | | Baumfällung |
| | Park- / Mehrzweckstreifen | | Leuchte |
| | Baumscheibe | | Zaun |
| | Ablauf 30/50 | | Bordstein |
| | Öffentliche Fläche wird durch Privat genutzt | | abgesenkter Bordstein |
| | | | Private Flächen werden öffentlich genutzt |

Legende [Bestand]

- | | | | |
|--|-------------------------|--|----------------------|
| | Kataster | | Vermessung |
| | vorh. Gebäude | | |
| | Trigonometrischer Punkt | | Straßeneinlauf 50x50 |
| | Lage-Höhenfestpunkt | | Straßeneinlauf 30x50 |
| | Grenzstein | | Wasserschieber |
| | aufgemessener Punkt | | Oberflurhydrant |
| | Poststein | | Unterflurhydrant |
| | Ortsingangsschild | | Gasschieber |
| | Einzelbaum | | Leitplanke einfach |
| | Vorschriftszeichen | | Hecke |
| | Denkmal | | Mauer |
| | SW-RW-Schacht | | Straßenlaterne |
| | Durchlass | | Stahlbetonmast |
| | Baumstumpf | | Stahlgittermast |
| | Gaspfahl | | Holzmast |
| | Apfel | | Kabel-Schallkasten |
| | Poller | | Kilometerstein |
| | Briefkasten | | Gefahrzeichen |
| | | | Leitpfahl |
| | | | Spiegelgerät |
| | | | Mülleimer |
| | | | Käbelschacht |
| | | | Bushaltestelle |
| | | | Werbekeschild |
| | | | Friedhof |
| | | | Gartenland |
| | | | Wiese nass |
| | | | Grünland |
| | | | Laubbaum |
| | | | Nadelbaum |
| | | | Laubwald |
| | | | Nadelwald |
| | | | Mischwald |

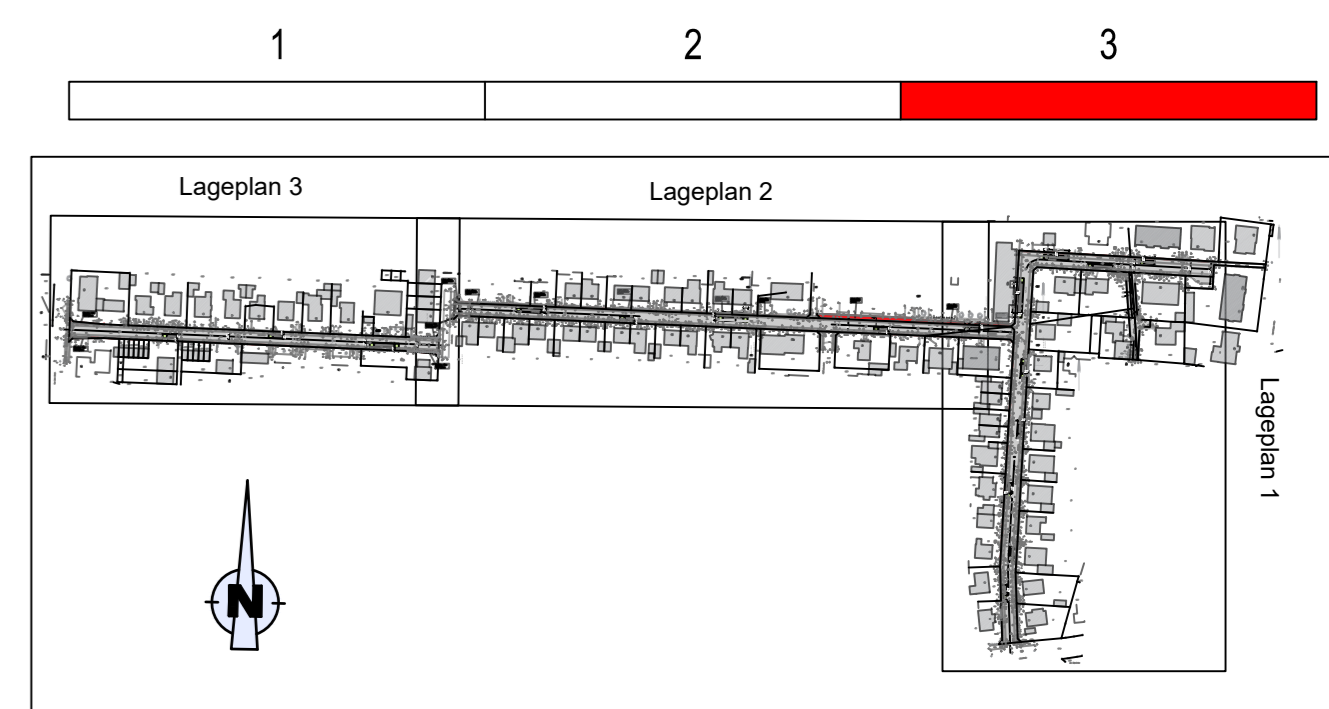

Index	Art der Änderung	Datum	Name

Vfasser: 48159 Münster • Fresnostraße 18
Tel 0251 618999-0 • Fax 0251 618999-9
Internet: www.lindschulte.de
Email: muenster@lindschulte.de

AG: Stadt Lünen Willy-Brandt-Platz 5 44534 Lünen
Anlage 3 Blatt Nr. 3 Proj. Nr. 1289
Plan - Bez.: V2-LA-03

Projekt: Straße, Kanal und Leitung Ulmen- und Ahornstr. Lünen Maßstab: 1:250

Datum	Zeichen
01.02.19	SC
28.01.2020	MH
28.01.2020	MH

Zeichnung: Variante 2 Lageplan 03 - Vorplanung

geprüft: Lünen,2020 aufgestellt: Münster,2020
LINDSCHULTE Ingenieurgesellschaft

VORABZUG