


**Straßenausbau Steinstraße
Variante 2
Lageplan 2/3**

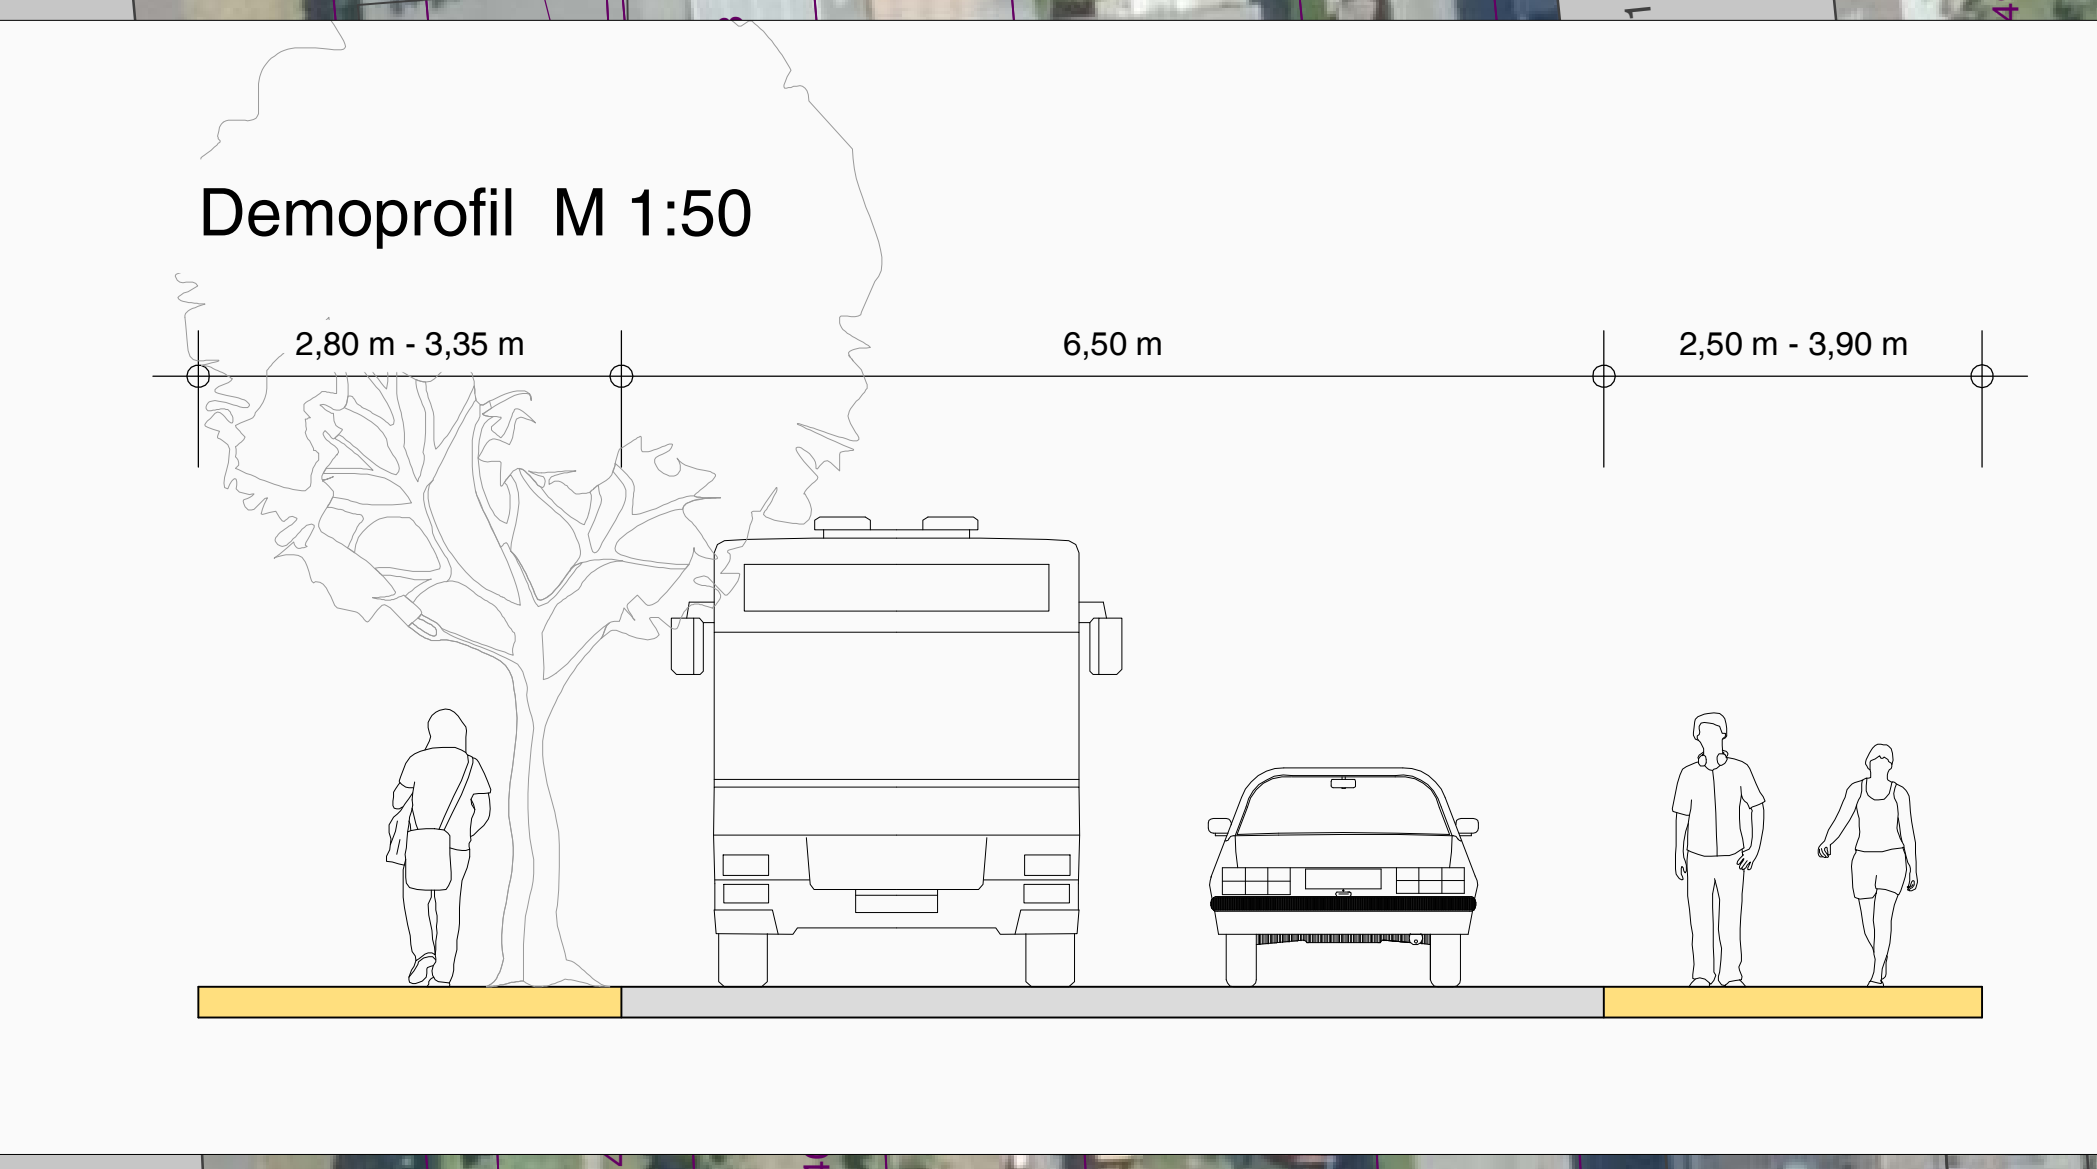

Legende:

	Fahrbahn		Fahrbahn
	Gehweg		Grünfläche neu
	Grünfläche mit Baum-Bestand		gepl. Baum

Auftraggeber: an der Lippe
Auftragnehmer: duksa ingenieure

Willy-Brandt-Platz 1 | T 02306104-0 | E info@lunen.de | 44582 Lunen | F 02306104-1480 | www.lunen.de
 Gerhart-Hauptmann-Straße 27 | T 02303903101-0 | E info@dukas.de | 59423 Ulfen | F 02303903101-99 | www.dukas.de

Projekt: Straßenausbau der Steinstraße in Lünen

Planbezeichnung: Variante 2 Lageplan 2

Vorentwurf

Maßstab: 1 : 250	Entwurfsverfasser: Unna,
Datum: 23.07.2020	
Bearbeiter: A. Blankenburg / S. Vorwick	
Plan-Nr.: 2.2	Dipl.-Ing. Andra Blankenburg
Dateiname: 2.2_200723_LP-V2.pdf	Duksa Ingenieure
Genehmigt:	Genehmigt: