


Umgestaltung der Feldstraße

Variante 1

Preußenstraße


Beginn der Baustrecke

Ende der Baustrecke

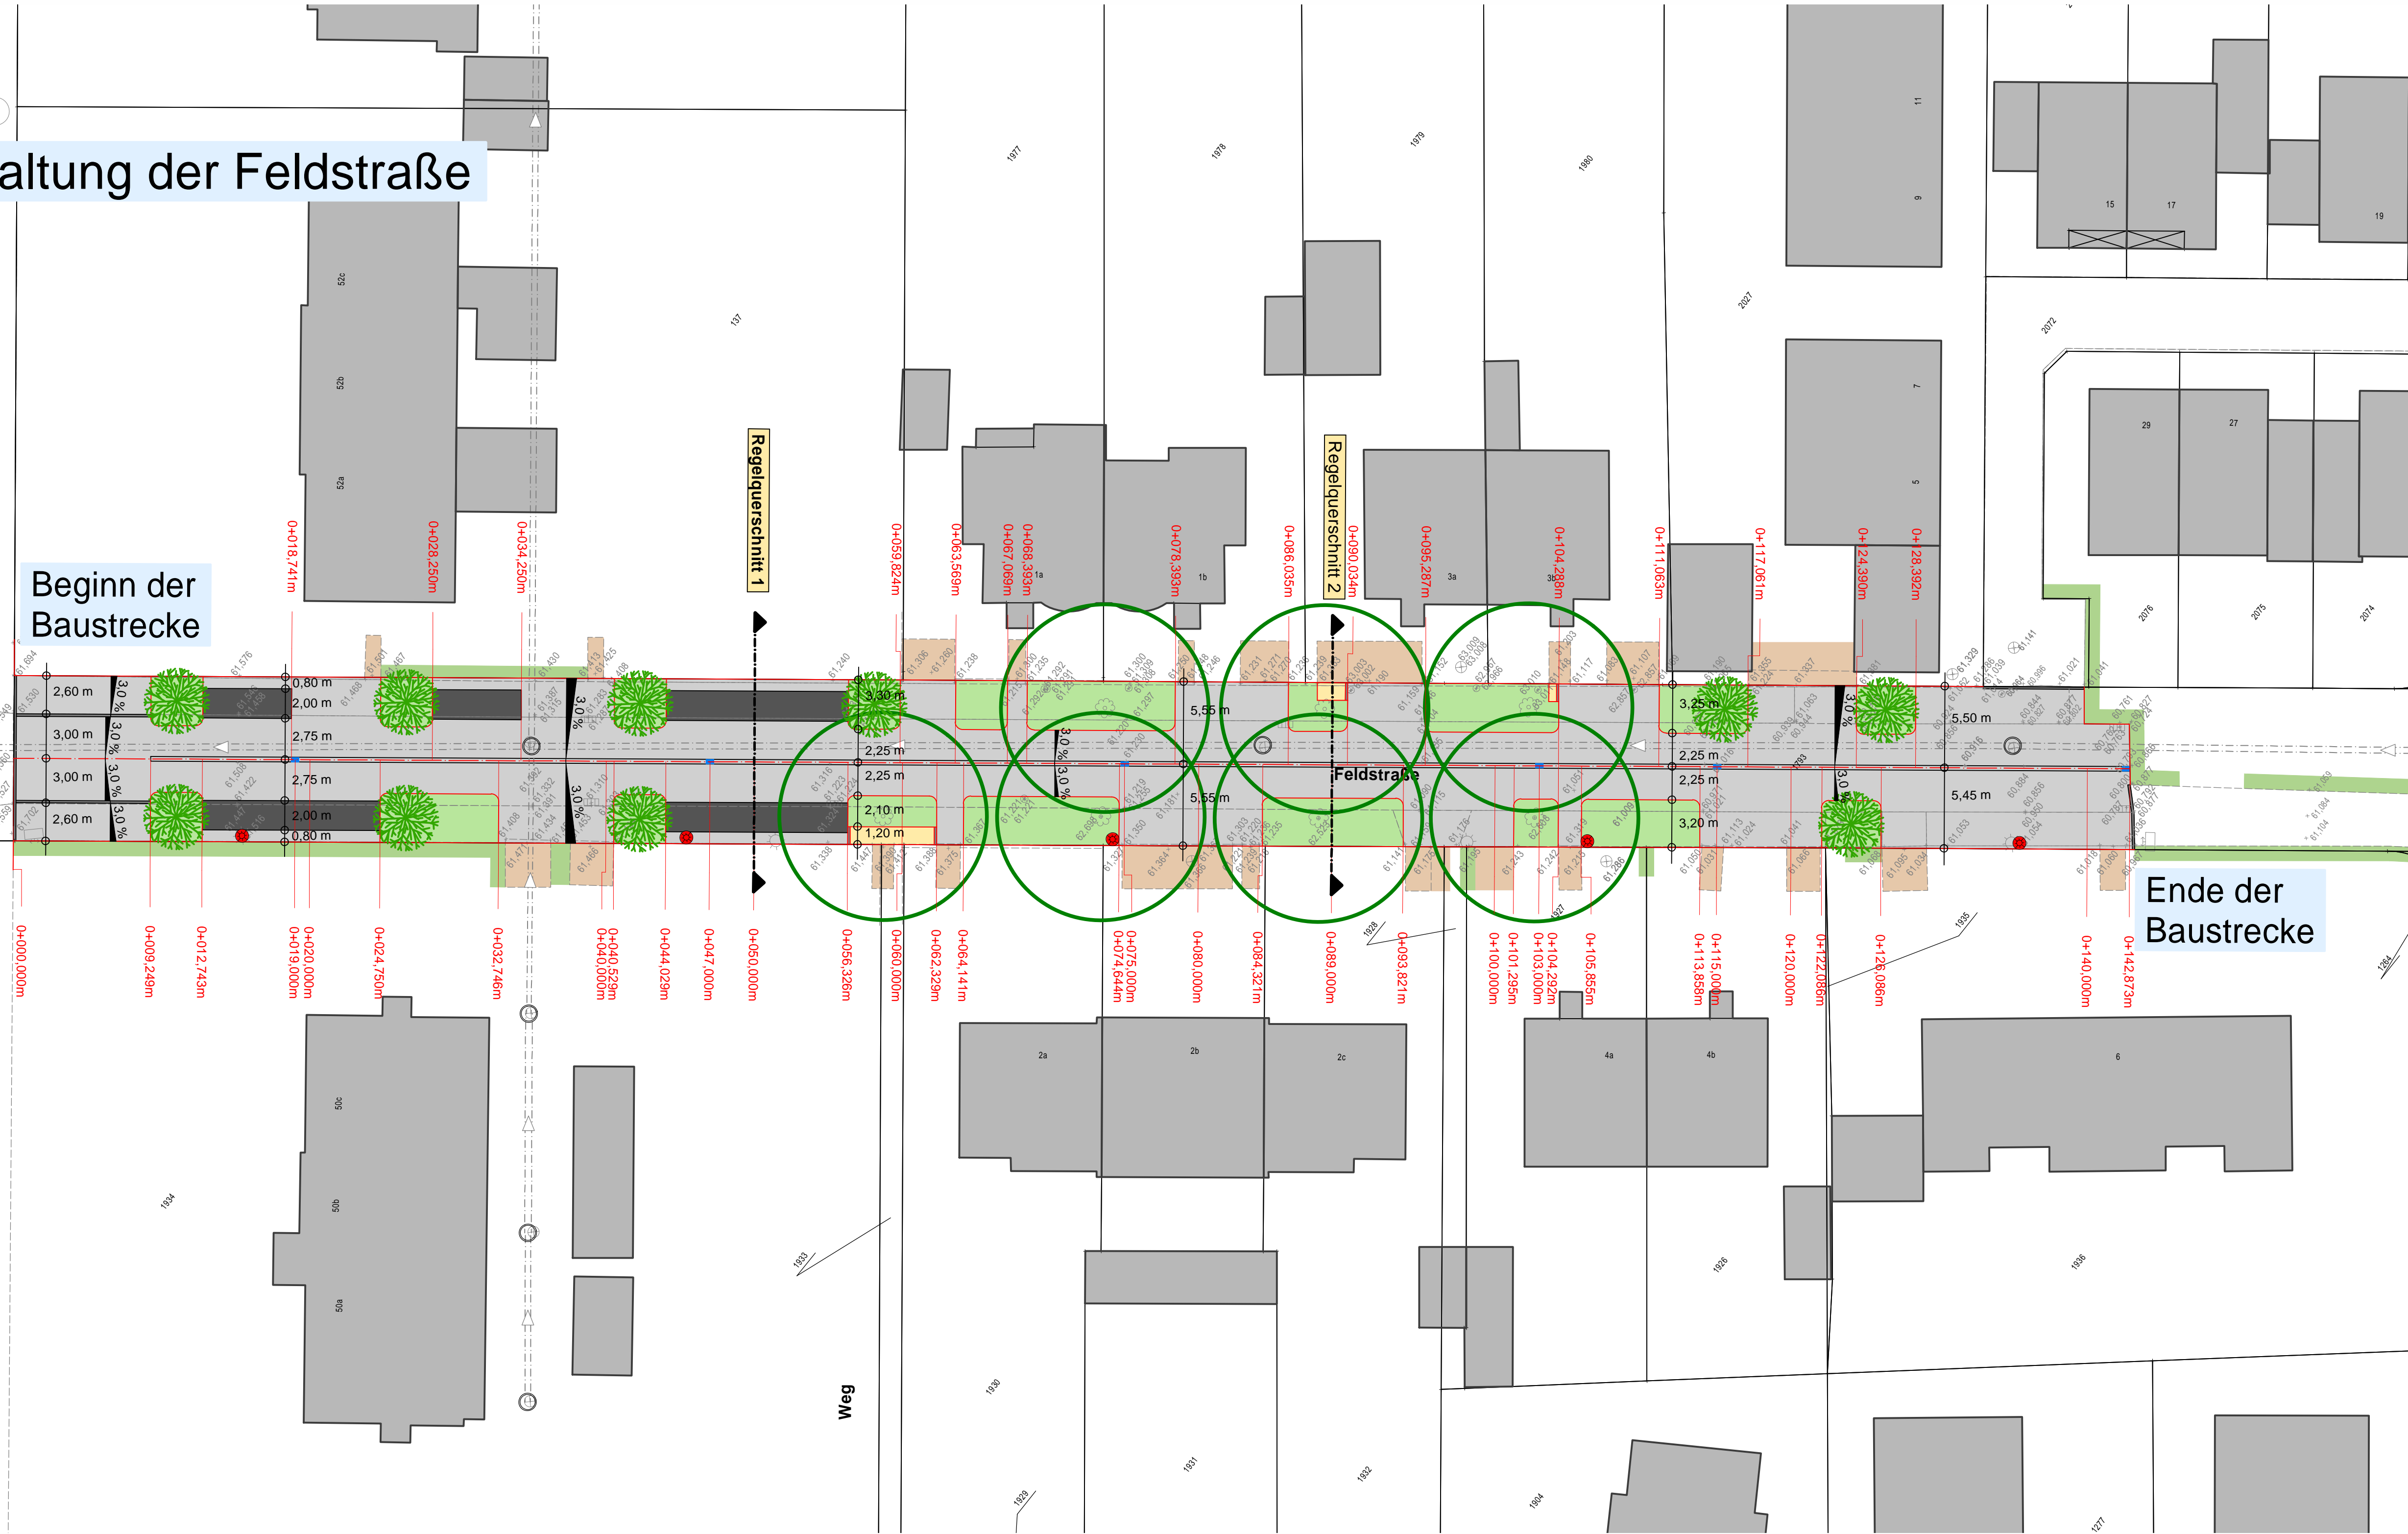

Legende:

- Pflasterfläche
Betondeckung mit Fuge,
betongrau, 10x20x10 cm
- Parker
Betondeckung mit Fuge,
anthrazit, 10x20x10 cm
- Grünfläche
- Wassergebundene
Wegedecke
- Zufahrt vorhanden
- Hecke vorhanden
- Basamentbahn
- Baum geplant
- Baum vorhanden
- Leuchte geplant
- Ablauf geplant
300/500 mm
- Kanal vorhanden

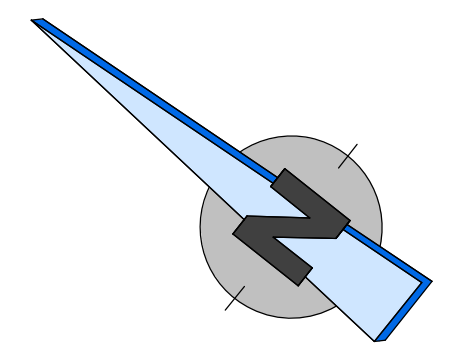

Auftraggeber: **Lünen an der Lippe**
 44532 Lünen | T 02306 / 104-0 | E info@luenen.de
 Alfred-Döblin-Str. 11 | F 02306 / 104-1460 | I www.luenen.de

Auftragnehmer: **ingenieurbüro Kühnert**
 Inh. Dipl.-Ing. Christian Kühnert
 Alfred-Döblin-Str. 11 | T 02307/98206-0 | E info@ib-kuehnert.de
 59192 Bergkamen | F 02307/98206-44 | I www.ib-kuehnert.de

Umgestaltung der Feldstraße in Lünen

Planbezeichnung: **Lageplan Variante 1**

Entwurf

<p>Maßstab: 1 : 250</p> <p>Datum: 09.01.2014</p> <p>Bearbeiter: A. Blankenburg / S.Krawczyk</p> <p>Anlage: 1.1</p> <p>Plan-Nr.: 1</p> <p>Dateiname: 140109_LP_V1.pdf</p> <p>Genehmigt:</p>	<p>Entwurfsverfasser: Bergkamen,</p> <p>Dipl.-Ing. Andrea Blankenburg Ingenieurbüro Kühnert</p> <p>Genehmigt:</p>
--	---