
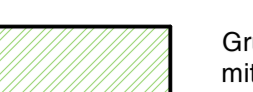





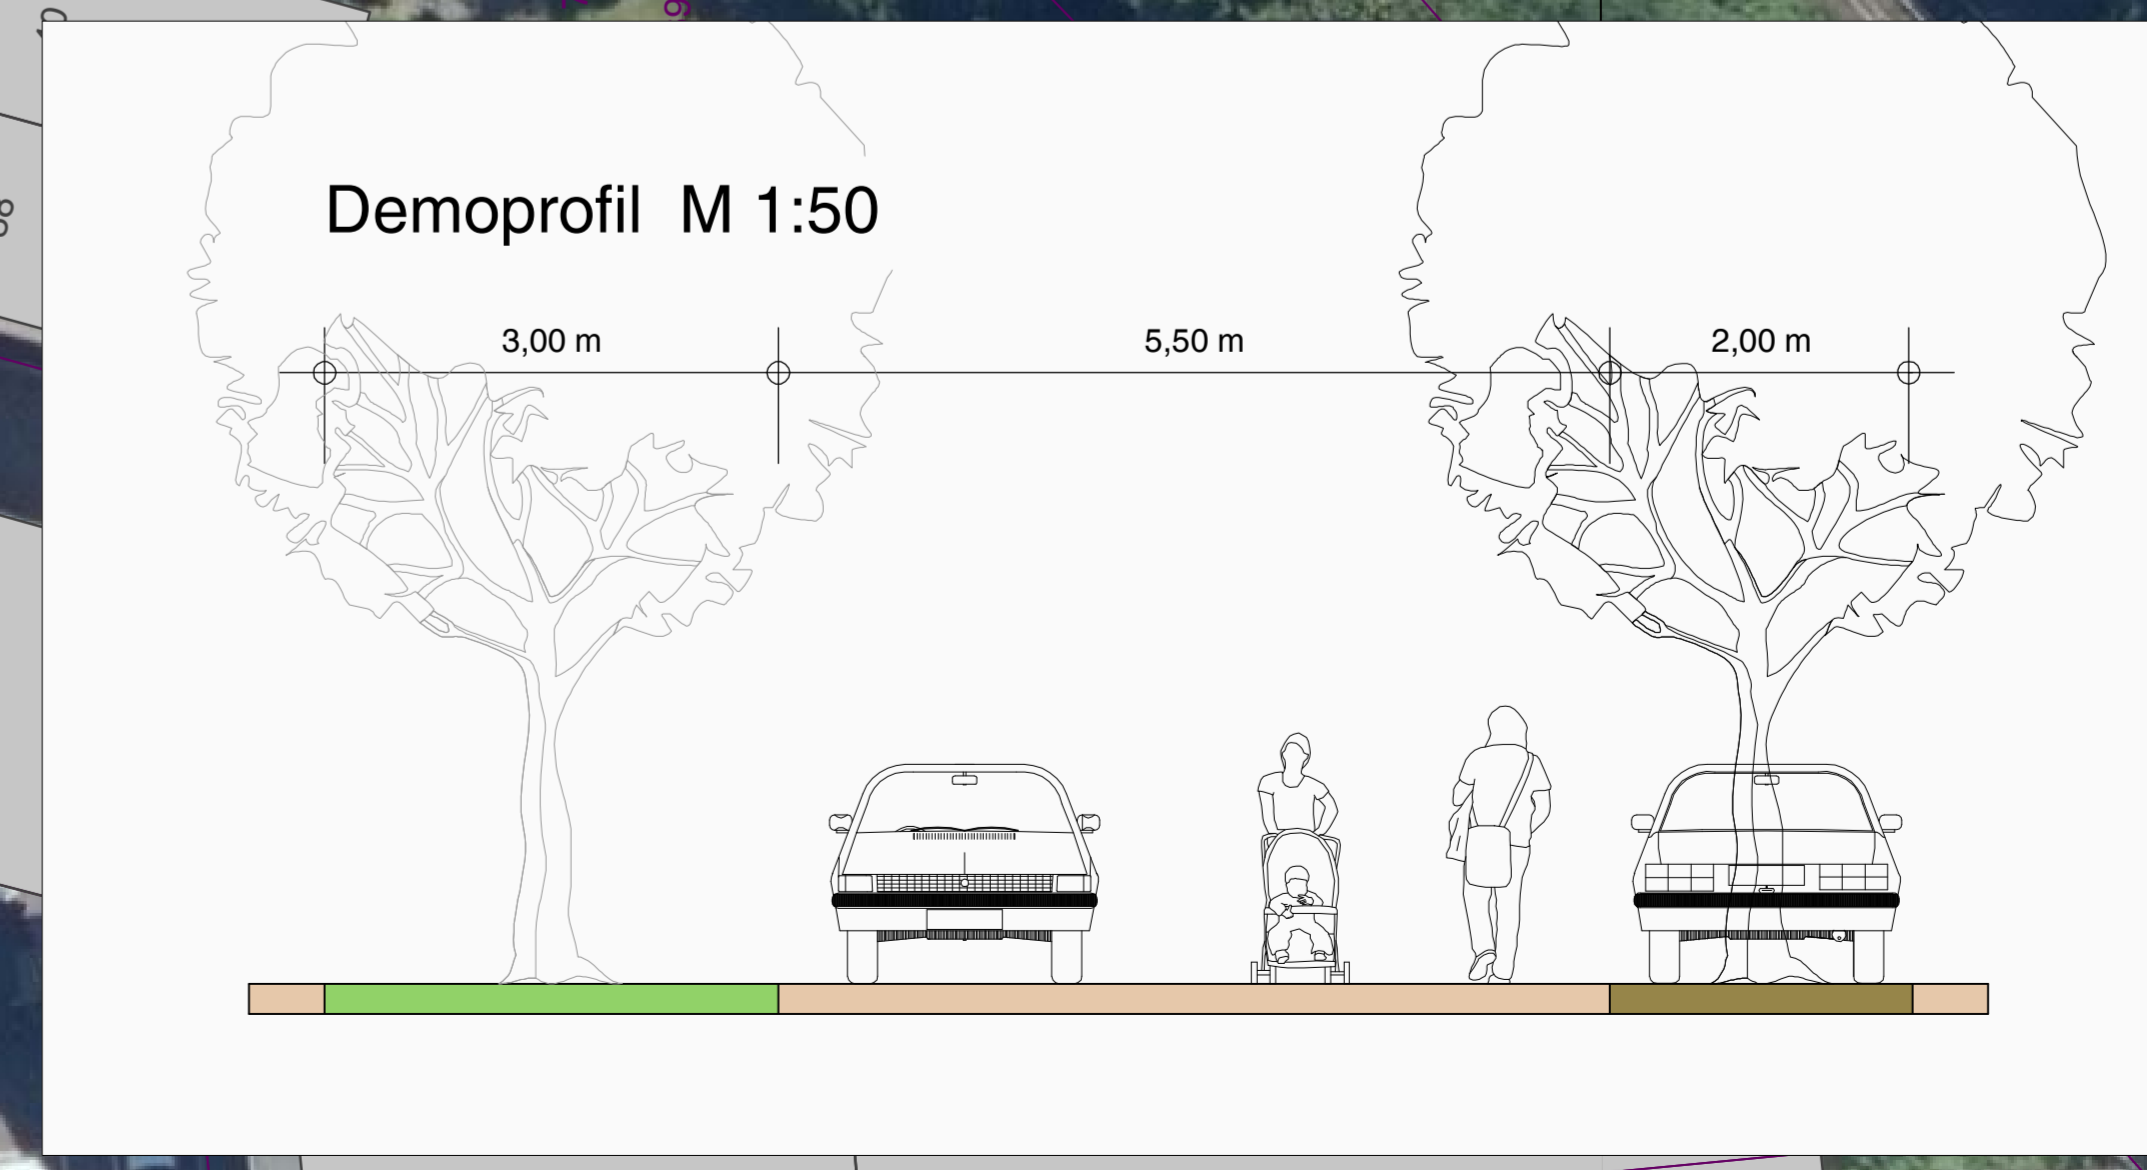


**Straßenausbau Steinstraße
Variante 3
Lageplan 3/3**



Legende:

 Mischverkehrsfläche	 Grünfläche mit Baum-Bestand
 Fahrbahn	 Grünfläche neu
 Parker	 gepl. Baum
 Gehweg	



Auftraggeber: **an der Lippe**
 Auftragnehmer: **duksa ingenieure**

Willy-Brandt-Platz 1 | T 02303 903-0 | E info@lunen.de
 44582 Lünen | F 02303 903-1480 | www.lunen.de
 Industriehof Straße 27 | T 02303 903 101-0 | E info@duksa.de
 59423 Unna | F 02303 903 101-99 | www.duksa.de

Projekt:
Straßenausbau der Steinstraße in Lünen

Planbezeichnung:
Variante 3 Lageplan 3

Vorentwurf

Maßstab: 1 : 250	Entwurfsverfasser: Unna,
Datum: 23.07.2020	
Bearbeiter: A. Blankenburg / S. Vorwick	Dipl.-Ing. Andrea Blankenburg
Plan-Nr.: 3.3	Duksa Ingenieure
Dateiname: 3_3_200723_LP-V3.pdf	
Genehmigt:	Genehmigt: