


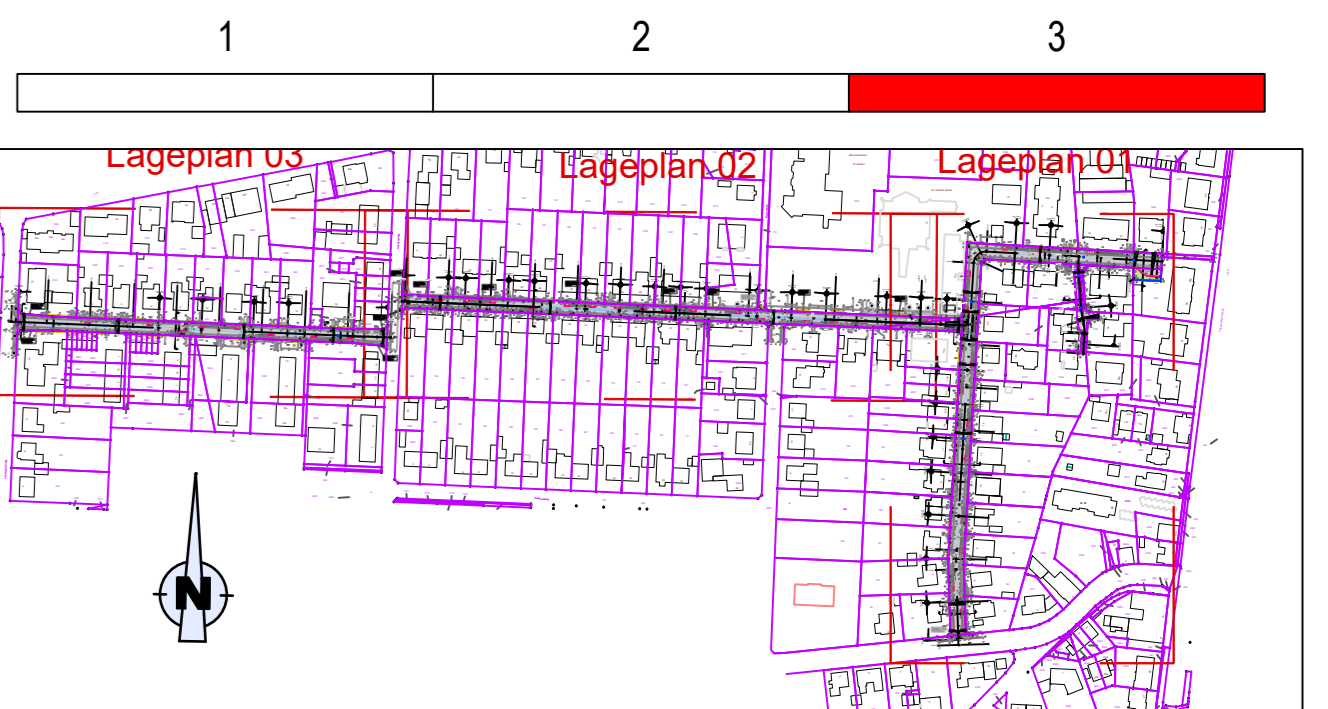

- ### Legende [Planung]
- Fahrbahn (Pflaster, grau)
 - Fahrbahn (Asphalt)
 - Park- / Mehrzweckstreifen (Pflaster, anthrazit)
 - Gehweg
 - Grünfläche
 - Baumbet (2,20m x 3,00m und min. 12m²)
 - Ablauf 30/50
 - Ablauf 50/50
 - Zufahrten
 - Fahrradabstellmöglichkeit (z.B. Bügel)
 - Leuchte
 - Anpassungsfläche
 - Rundborsten R 9
 - Hochbordstein
 - Tiefbordstein/Basamentbahn
 - 3-reihige Rinne
 - 2-reihige Rinne
 - 1-reihige Rinne
 - Öffentliche Fläche wird durch Privat genutzt
 - Private Flächen werden öffentlich genutzt

- ### Legende [Bestand]
- Kataster
 - vorh. Gebäude
 - Trigonometrischer Punkt
 - Lage-Höhenfestpunkt
 - Grenzstein
 - aufgemessener Punkt
 - Poststein
 - Ortseingangsschild
 - Einzelbaum
 - Vorschriftszeichen
 - Denkmal
 - SW-RW-Schacht
 - Durchlass
 - Baumstumpf
 - Gaspfahl
 - Ampel
 - Poller
 - Briefkasten
 - Straßeneinlauf 50x50
 - Straßeneinlauf 30x50
 - Müllimer
 - Oberflurhydrant
 - Unterflurhydrant
 - Gasschieber
 - Leitplanke einfach
 - Hecke
 - Straßentaler
 - Stahlbetonmast
 - Stahlgittermast
 - Holzmast
 - Kabel-/Schaltkasten
 - Kilometerstein
 - Gefahrzeichen
 - Leitpfahl
 - Spießgerät
 - Mülleimer
 - Bushaltestelle
 - Werbeschilde
 - Friedhof
 - Gartenland
 - Wiese nass
 - Grünland
 - Laubbaum
 - Nadelbaum
 - Laubwald
 - Nadelwald
 - Mischwald
 - Vermessung



Lagesystem: LAGESYSTEM Höhensystem: HÖHENSYSTEM

Index	Art der Änderung	Datum	Name

Verfasser: **BKW ENGINEERING** | **LINDSCHULTE** Ingenieurgesellschaft mbH
 Weseler Str. 253 • DE 48151 Münster
 Tel.: 0251 6189999-0 | Fax: 0251 6189999-9
 E-Mail: muenster@lindschulte.de | Internet: www.lindschulte.de

bearbeitet: 16.04.2024 | BS
 gezeichnet: 29.03.2023 | SC
 geprüft: 16.04.2024 | SC
 Projekt-Nr.: 1289

N:\Projekte\128_Breda_Kanal und Leitung Ulmen- und Ahornstr. LindSchulte_LP_3_Einwurfsplanung\128_34343_Lageplan_VA

- Entwurfsplanung -

Auftraggeber: **Stadt Lünen**
 Willy-Brandt-Platz 5 • DE 44532 Lünen
 Tel.: 02306 104-0 | Fax: 02306 104-211460

Projekt: **Straßen-, Kanal-, und Leitungsplanung "Ulmen- und Ahornstraße" in Lünen**

Plandarstellung: Lageplan 03
 -Höhengleicher Ausbau-

Plan - Bez.: LA-03
Maßstab: 1:250
 Blatt Nr.: 3 | Anlage: 5

Aufgestellt: Münster, den 16.04.2024
 LINDSCHULTE Ingenieurgesellschaft
 gez. IA:

Geprüft: den 2024
 gez. IA: _____

Plotdatum: 24.04.2024 | HB = 445.5 / 1160 (0.52m²) | Speicherdatum: 24.04.2024