
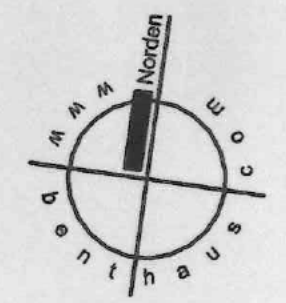


Bebauungs- vorschlag

Grundstückerschließung
von Freiflächen auf der
Friedhofstraße
44536 Lünen

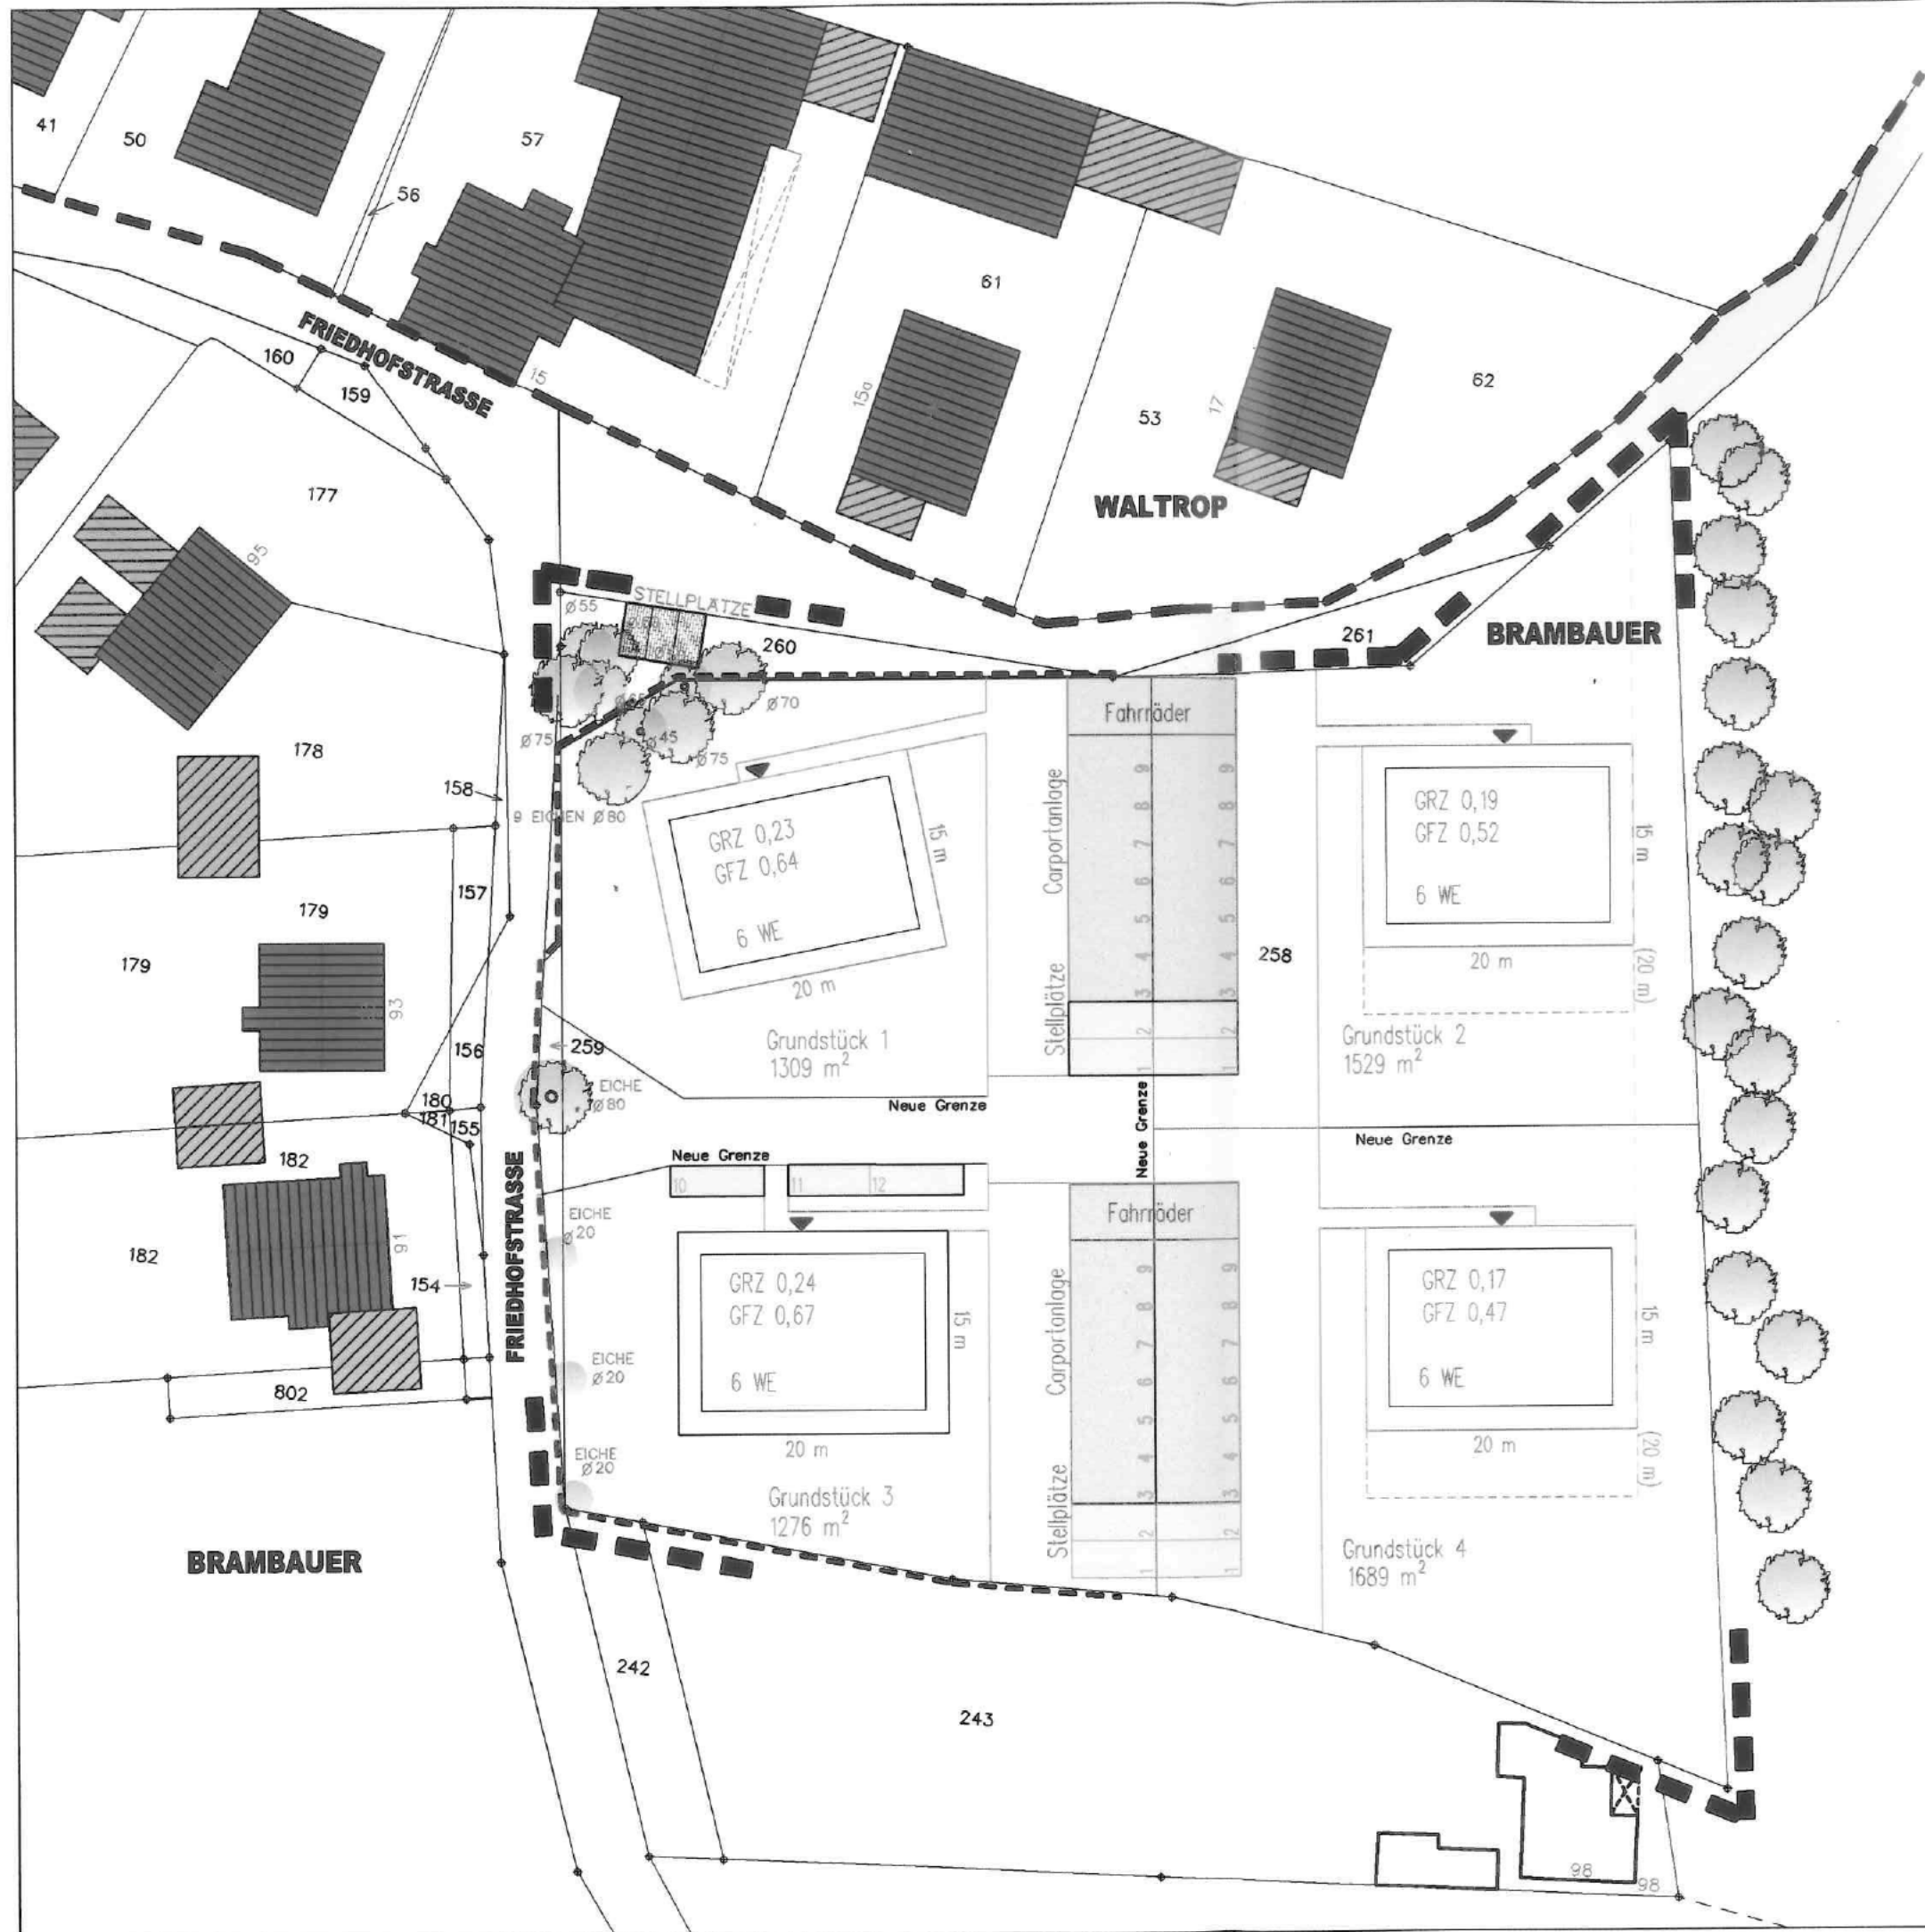

Lageplan
Maßstab 1:500 / 28.04.2021