

Bestandsplaninformationen Straßenmaß Horstmarer Straße

Gemarkung: Lünen
Flur: 19
Flurstück: 410
Eigentümer: Stadt Lünen

Angefertigt aufgrund eigener örtlicher Aufnahme vom 04.06.2018 und 05.06.2018

Hinweis zur Liegenschaftskatasterkarte:
Die Flurstücksgrenze bei den Flurstücken 410 und 264 wurde anhand vom Katasterzahnwerk berechnet. Im Bereich der Stützbachbrücke wurde die digitale Karte ungehalten. Die reelle Kartendarstellung wurde aus der digitalen Karte transformiert.

Dem gesamten Lageplan liegt das Koordinatensystem ETR:899 / UTM:32 (Lagenstatus 489) zu Grunde.

Der Höhenanschluss erfolgte am amtlichen Höhenfestpunkt Nr. 4311 9 00530 (Bebelstraße / Stützbachbrücke) mit der Höhe 52,70 m ü. NNEN (DHHN2016 / Höhenstatus 170).

Urheberrechtlich geschützt
Urheberrechtsgesetz vom 09.09.1965 (BGBl. I S. 1273)

Stadt Lünen
Technisches Rathaus
Willy-Brandt-Platz 5,
44532 Lünen
Telefon 02306/104-1408
Fax: 02306/104-1490
email: bernd.strey@lueenen.de

Antrags-Nr.: 2018-033-L
Datum: 13.07.2018
Maßstab: 1:250

Legende

— vorh. Bordstein	1 Asphalt	— gepl. Bordstein
- - - vorh. Absenkung	2 Betonplatten gepl. Absenkung
- - - vorh. Kantenstein	3 Betonstein grau	- - - gepl. Kantenstein
— vorh. Ablauf	4 Betonstein grau	— gepl. Ablauf
— vorh. Zufahrt	5 Betonstein grau	66.886 gepl. Höhen
— vorh. Zugang	6 Betonstein anthrazit	- - - gepl. Stellplätze
7 vorh. Höhen	7 Betonstein rot	8 gepl. Baum
8 vorh. Kanaldeckel	8 Betonstein rot	9 Fahrbahn, Asphalt
9 vorh. Hydrant	9 Betonstein rot	10 Gehweg, Betonsteinpfl. grau
10 vorh. Leuchte	10 Verbundsteinpflaster	11 Betonsteinpflaster anthrazit
11 vorh. Wasserschieber	11 Grünfläche	12 Natursteinpflaster, Kleinpflaster
12 vorh. Gasschieber	12 Radweg	13 Beton
13 vorh. Schalkasten	13 unbestiftete Fläche/Schotter	14 Rasengitterstein
14 vorh. Schild		
15 vorh. Baum		
16 vorh. Ampel		

Entwurfs- bearbeitung THOMAS & BÖKAMP Ingenieurgesellschaft mbH im Birkel 13 4816 Münster www.thomas-boekamp.de	Stand: 11.02.2020	Datum	Zeichen
	bearbeitet	Feb. 2020	Ter.
	gezeichnet	Feb. 2020	Ha.
	geprüft	Feb. 2020	Wie.
Münster, den2020			

Projekt Nr.:		 an der Lippe Stadt Lünen Abteilung Straßenbau Willy-Brandt-Platz 5 44532 Lünen
Plan Nr.:	1 (1)	
Blatt Nr.:		
Anlage Nr.:		

Lageplan V3


Maßstab: Lageplan 1:250
Längen 1: / Höhen 1:

Datum	Name
bearbeitet	
gezeichnet	
geprüft	

genehmigt:
Lünen, den

i. A.

Umbau Horstmarer Straße

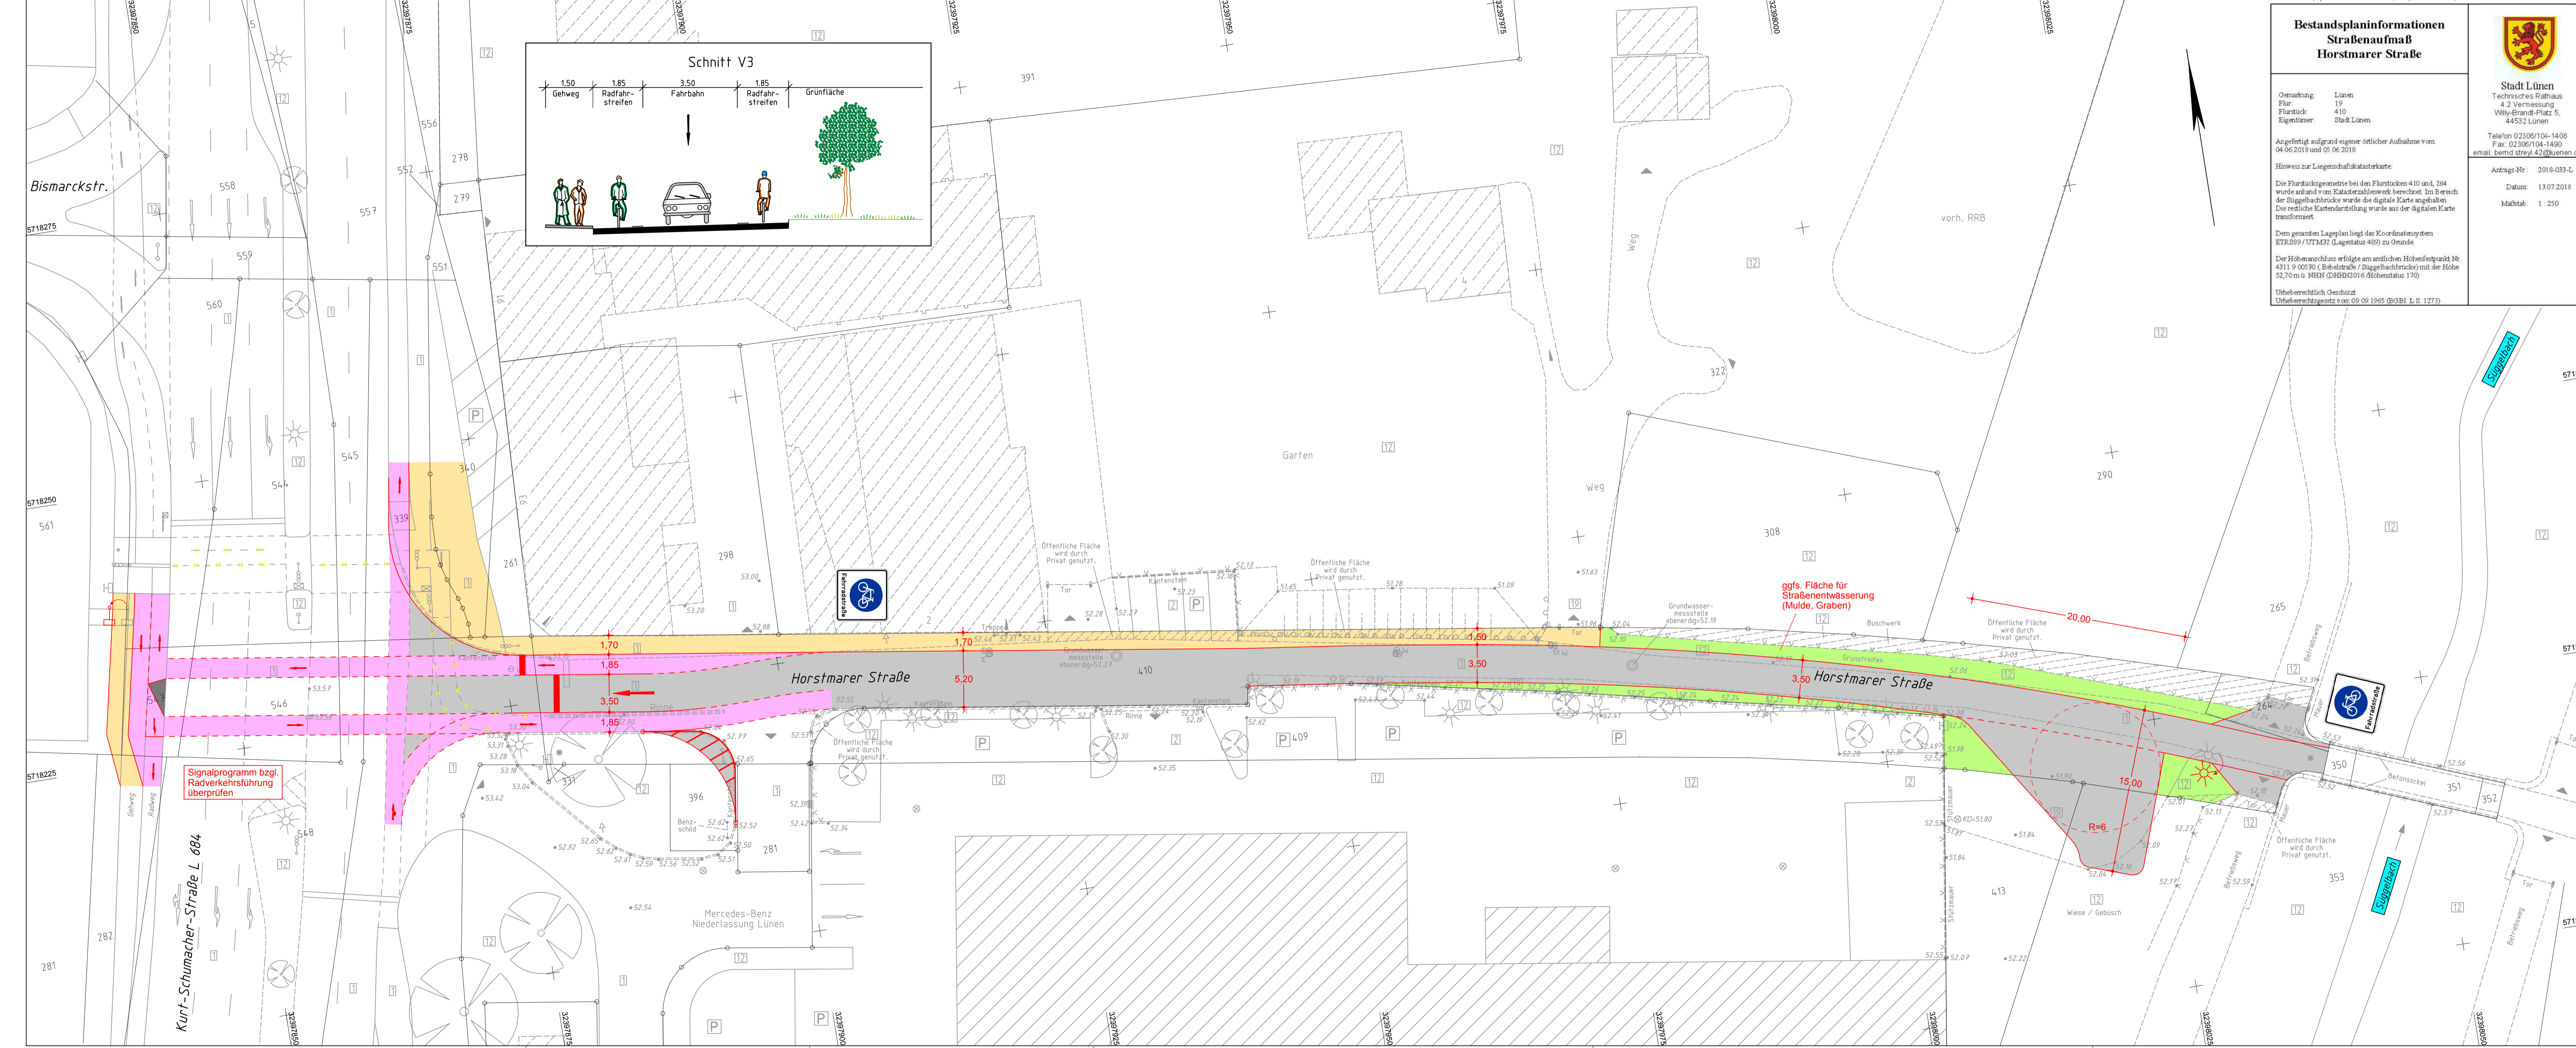

Signalprogramm bzgl. Radverkehrsführung überprüfen

ggfs. Fläche für Straßenentwässerung (Mulde, Graben)

20,00

15,00

R=6

Stützbach

Befestigung

Befestigung

