




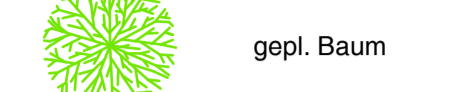

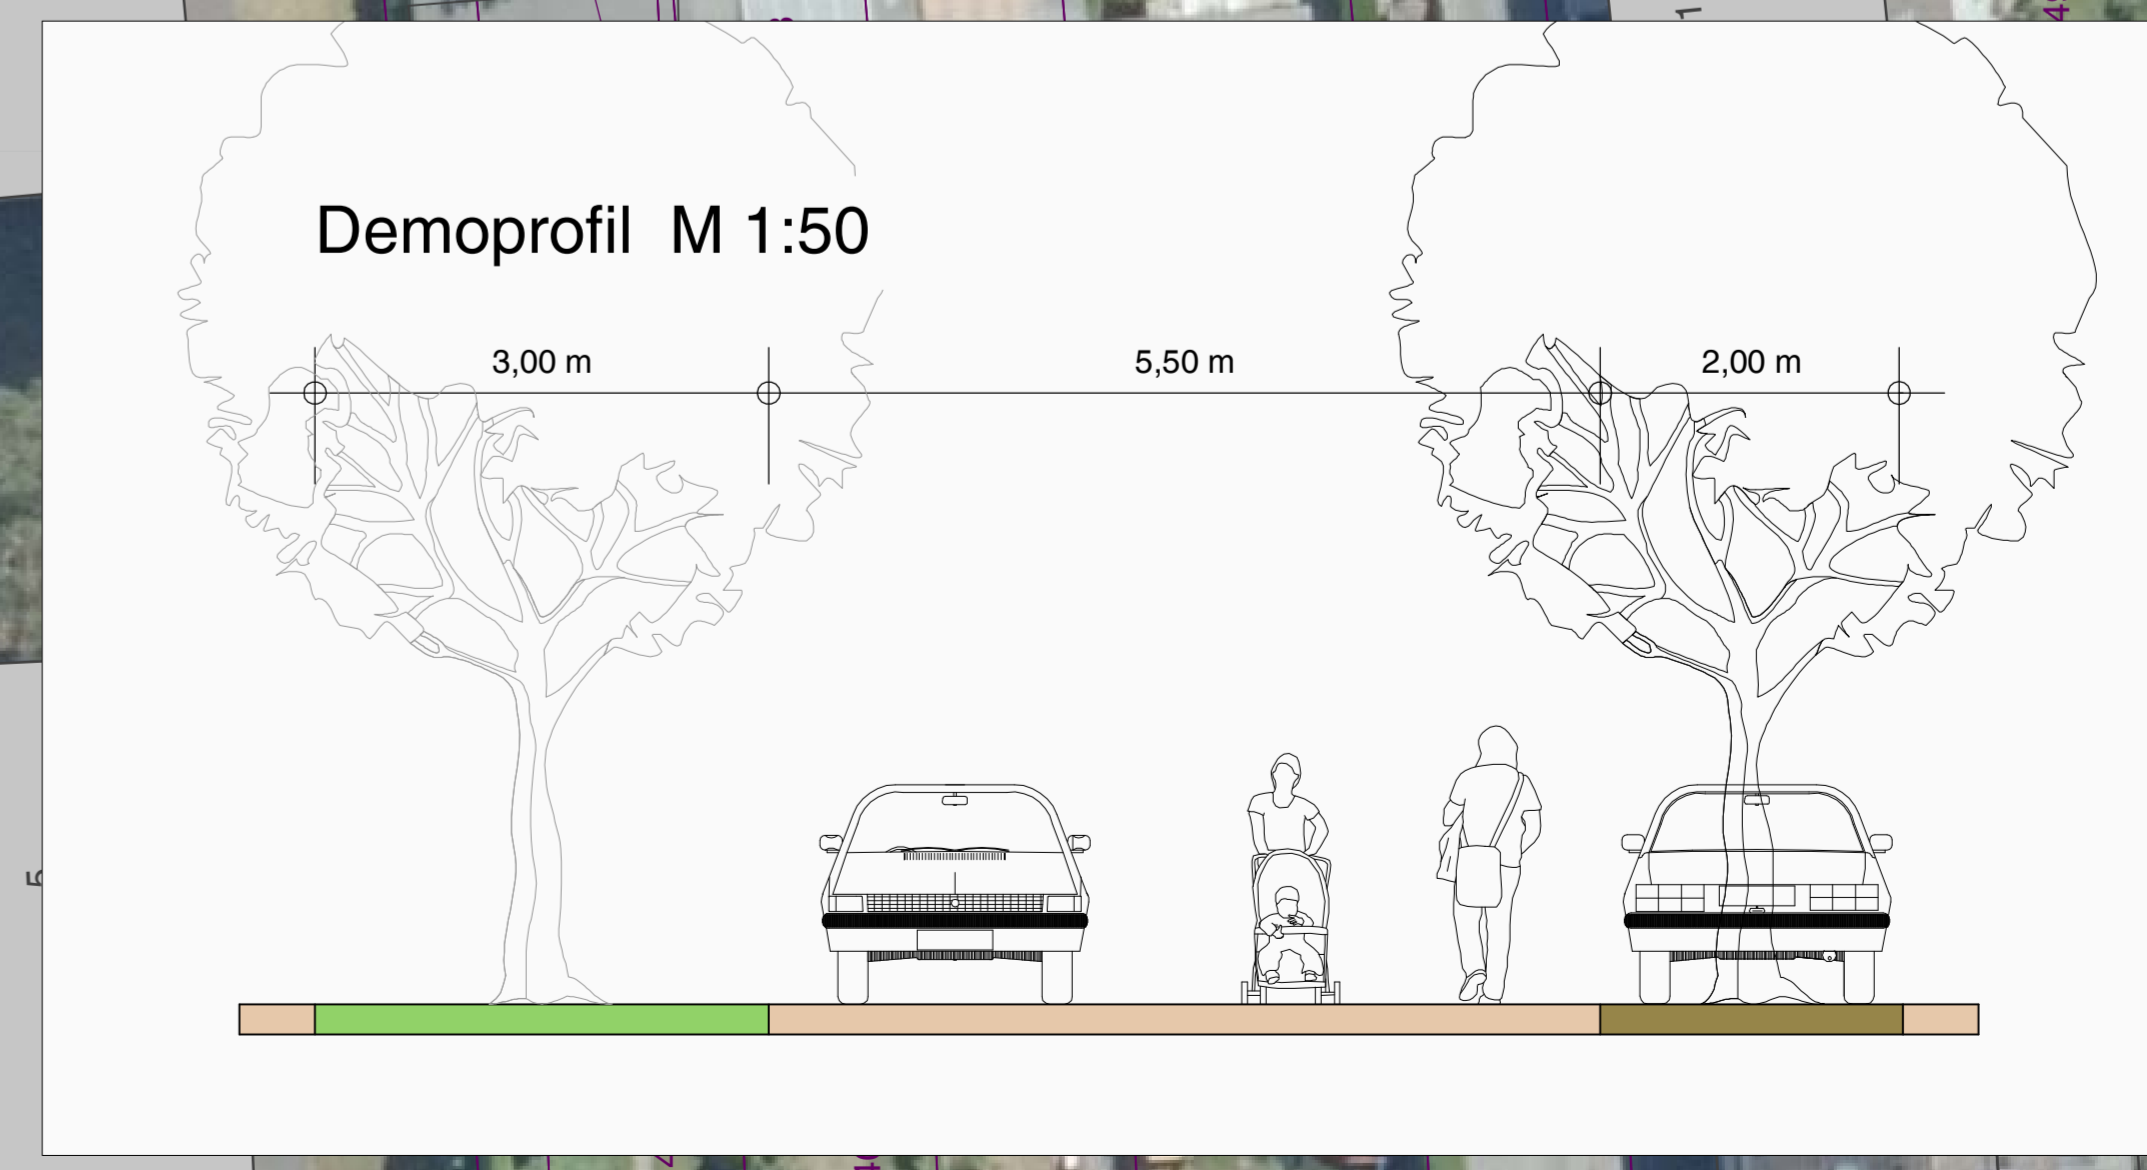


**Straßenausbau Steinstraße
Variante 3
Lageplan 2/3**



Legende:

| | | | |
|---|---------------------|---|-----------------------------|
|  | Mischverkehrsfläche |  | Grünfläche mit Baum-Bestand |
|  | Fahrbahn |  | Grünfläche neu |
|  | Parker |  | gepl. Baum |
|  | Gelweg | | |



Auftraggeber: **an der Lippe**
 Auftragnehmer: **duksa ingenieure**

Willy-Brandt-Platz 1 | T 02306104-0 | E info@lunen.de
 44582 Lunen | F 02306104-1480 | www.lunen.de
 Gerhart-Hauptmann-Straße 27 | T 02303903101-0 | E info@duksa.de
 59423 Uthmanneby | F 02303903101-99 | www.duksa.de

Projekt:
Straßenausbau der Steinstraße in Lünen

Planbezeichnung:
Variante 3 Lageplan 2

Vorentwurf

| | |
|---|--------------------------------|
| Maßstab: 1 : 250 | Entwurfsverfasser: Unna, |
| Datum: 23.07.2020 | |
| Bearbeiter: A. Blankenburg / S. Vorwick | |
| Plan-Nr.: 3.2 | Dipl.-Ing. Andrea Blankenburg |
| Dateiname: 3_2_200723_LP-V3.pdf | DUKSA Ingenieure |
| Genehmigt: | Genehmigt: |