


**Straßenausbau Steinstraße
Variante 1a
Lageplan 3/3**

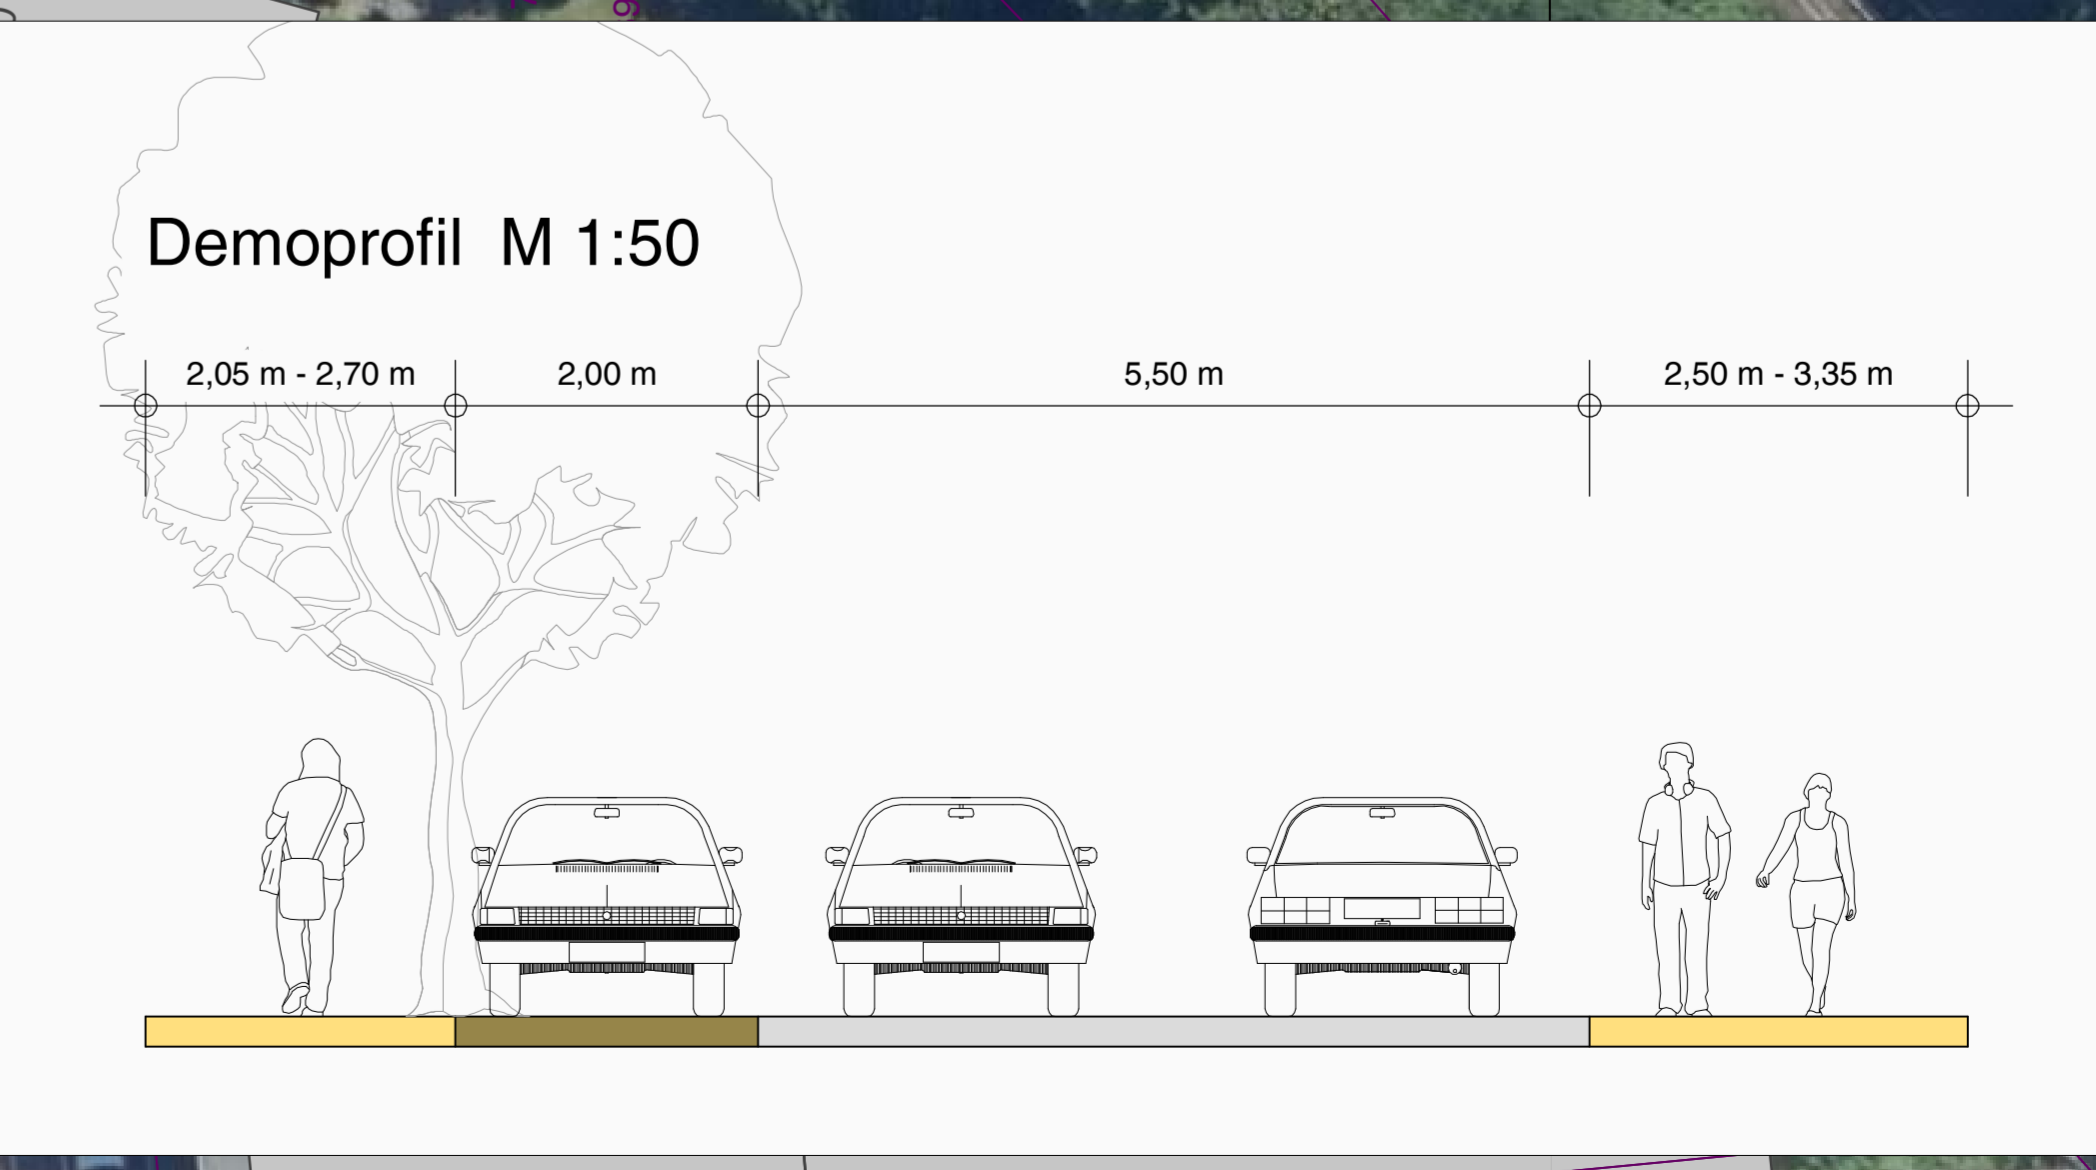

Legende:

 Fahrbahn	 Fahrbahn
 Gehweg	 Grünfläche neu
 Grünfläche mit Baum-Bestand	 gepl. Baum



Auftraggeber:
an der Lippe Lünen

Auftragnehmer:
duksa ingenieure

Projekt:
Straßenausbau der Steinstraße in Lünen

Vorentwurf

Maßstab: 1 : 250

Datum: 23.07.2020

Beauftragter: A. Blankenburg / S. Vorwick

Plan-Nr.: 1a.3

Dateiname: 1a.3_200723_LP-V1a.pdf

Entwurfsverfasser: Unna,

Dipl.-Ing. Andra Blankenburg
Duksa Ingenieure

Genehmigt: