


**Straßenausbau Steinstraße
Variante 2
Lageplan 3/3**



Legende:

	Fahrtbahn		Fahrtbahn
	Gehweg		Grünfläche neu
	Grünfläche mit Baum-Bestand		gepl. Baum

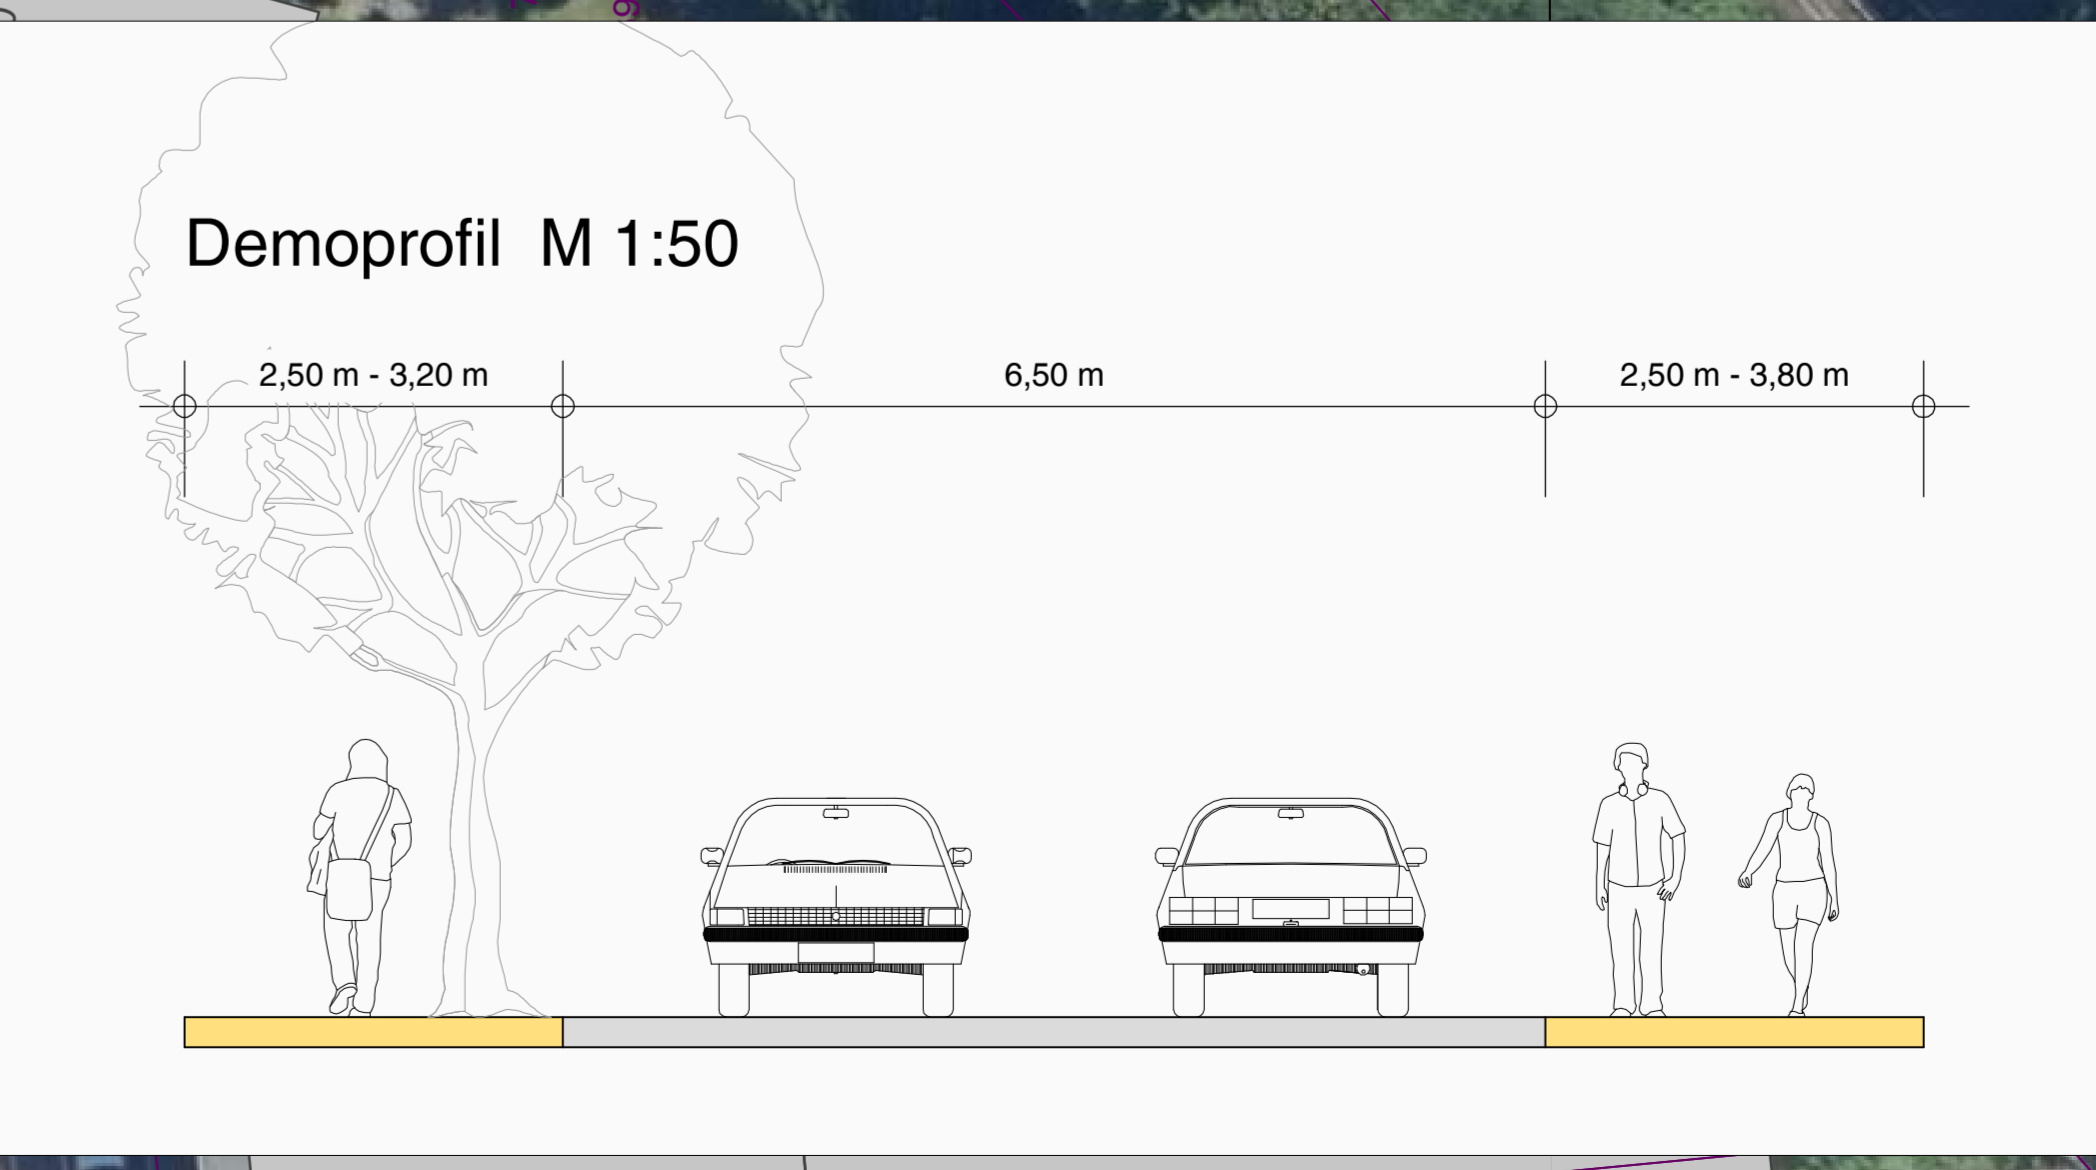

Auftraggeber: an der Lippe
Auftragnehmer: duksa ingenieure

Willy-Brandt-Platz 1 | T 02306 104-0 | E info@lunen.de
 44582 Lünen | F 02306 104-1480 | I www.lunen.de
 Industriehof Straße 27 | T 02303 903 101-0 | E info@dukasa.de
 59423 Uthmanneby | F 02303 903 101-99 | I www.dukasa.de

Projekt:
Straßenausbau der Steinstraße in Lünen

Planbezeichnung:
Variante 2 Lageplan 3

Vorentwurf

Maßstab: 1 : 250	Entwurfsverfasser: Uthna,
Datum: 23.07.2020	
Bearbeiter: A. Blankenburg / S. Vorwick	Dipl.-Ing. Andra Blankenburg
Plan-Nr.: 2.3	Duksa Ingenieure
Dateiname: 2_3_200723_LP-V2.pdf	
Genehmigt:	Genehmigt: