


R 397822.465  
H 5720501.239

R 397822.465  
H 5720501.239

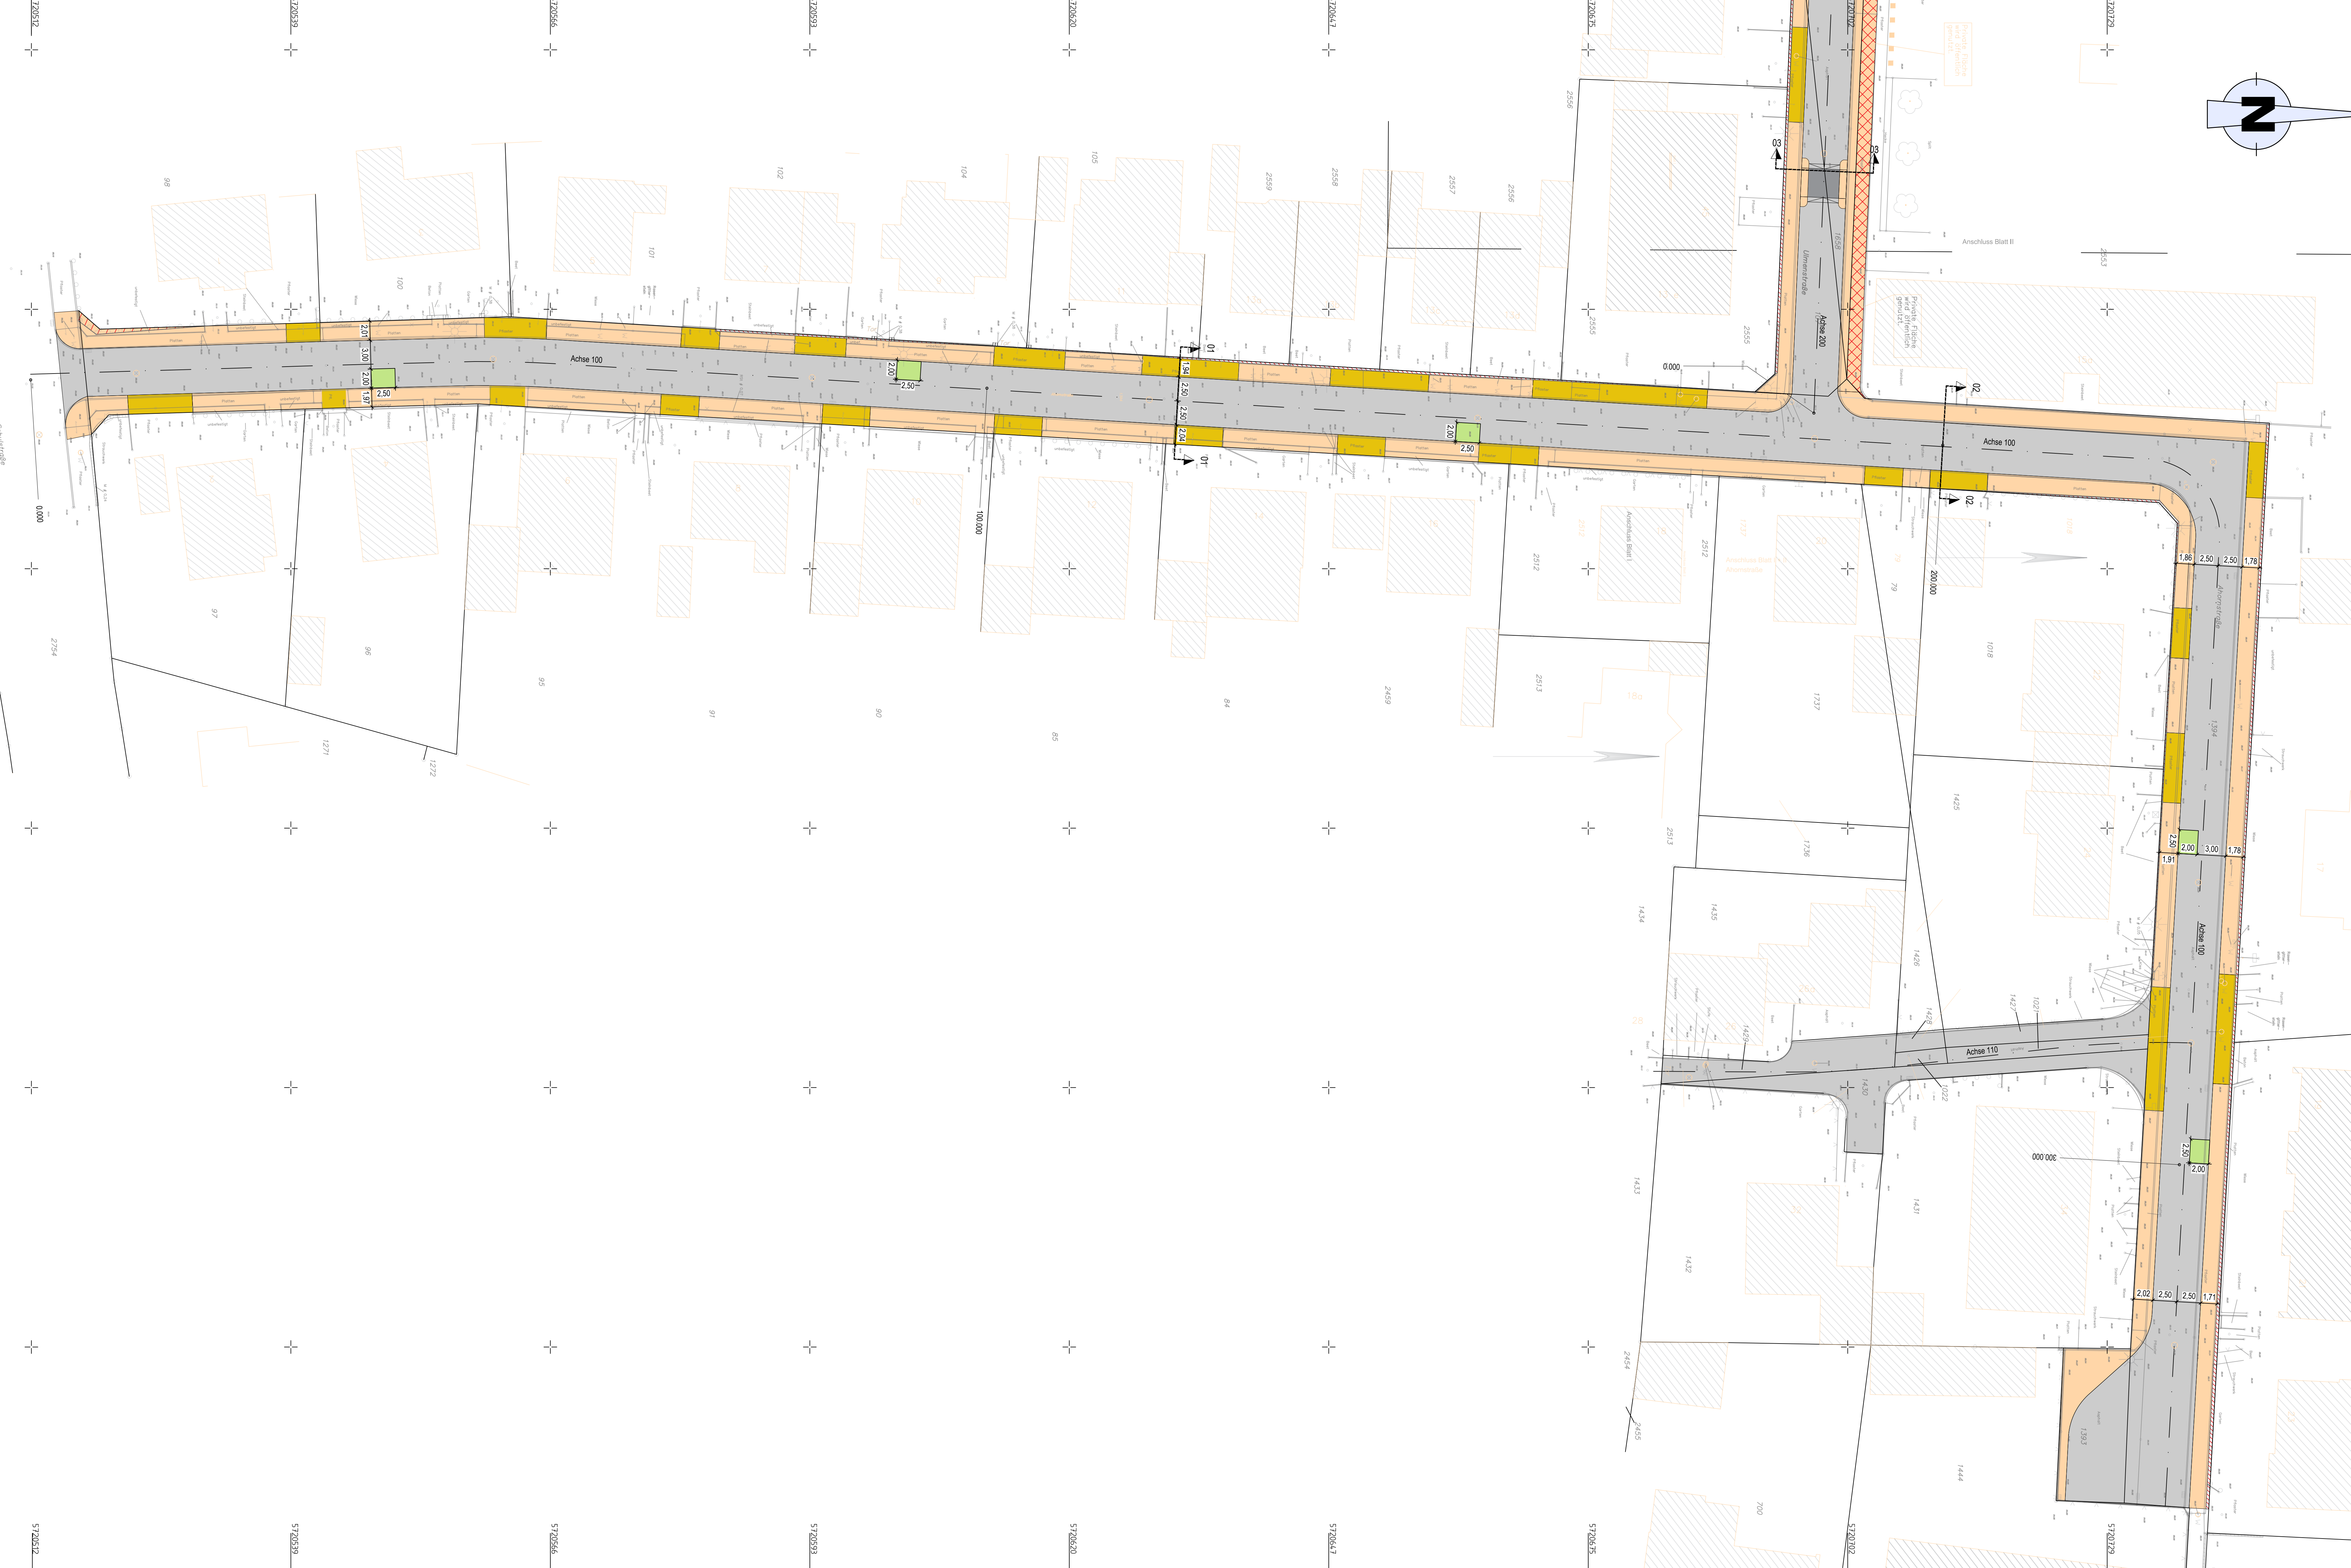


**Legende [Planung]**

	Fahrbahn		Baumfällung
	Park- / Mehrweckstreifen		Leuchte
	Wirtschaftsweg		Zaun
	gemeinsamer Geh- und Radweg		Abriss
	Radweg		Anpassungsfläche
	Gehweg		Bordstein
	Bankett		abgesenkter Bordstein
	Baumscheibe		2-reihige Rinne
	Ablauf 30/50		Öffentliche Fläche wird durch Privat genutzt
	Zufahrten		Private Flächen werden öffentlich genutzt
	Aufpflasterung		

**Legende [Bestand]**

	Kataster		Vermessung
	vorh. Gebäude		Leitpfahl
	Trigonometrischer Punkt		Spiegelgrüt
	Lage-Höhenfestpunkt		Müllener
	Grenzstein		Kabelschacht
	aufgemessener Punkt		Unterflurhydrant
	Poststein		Cassachwier
	Durchlass		Latjplanke einfach
	Einzelbaum		Hecke
	Vorschriftszeichen		Mauer
	Denkmal		Sträßentierle
	SW-RW-Schacht		Stahlbetonmast
	Baumstumpf		Stahlgittermast
	Gaspfahl		Holzmast
	Ampel		Kabel-Schaltkasten
	Pökel		Kilometerstein
	Briefkasten		Gefahrzeichen
			Wiese nass
			Gürtland
			Laubbaum
			Nadelbaum
			Laubwald
			Nadelwald
			Mischwald

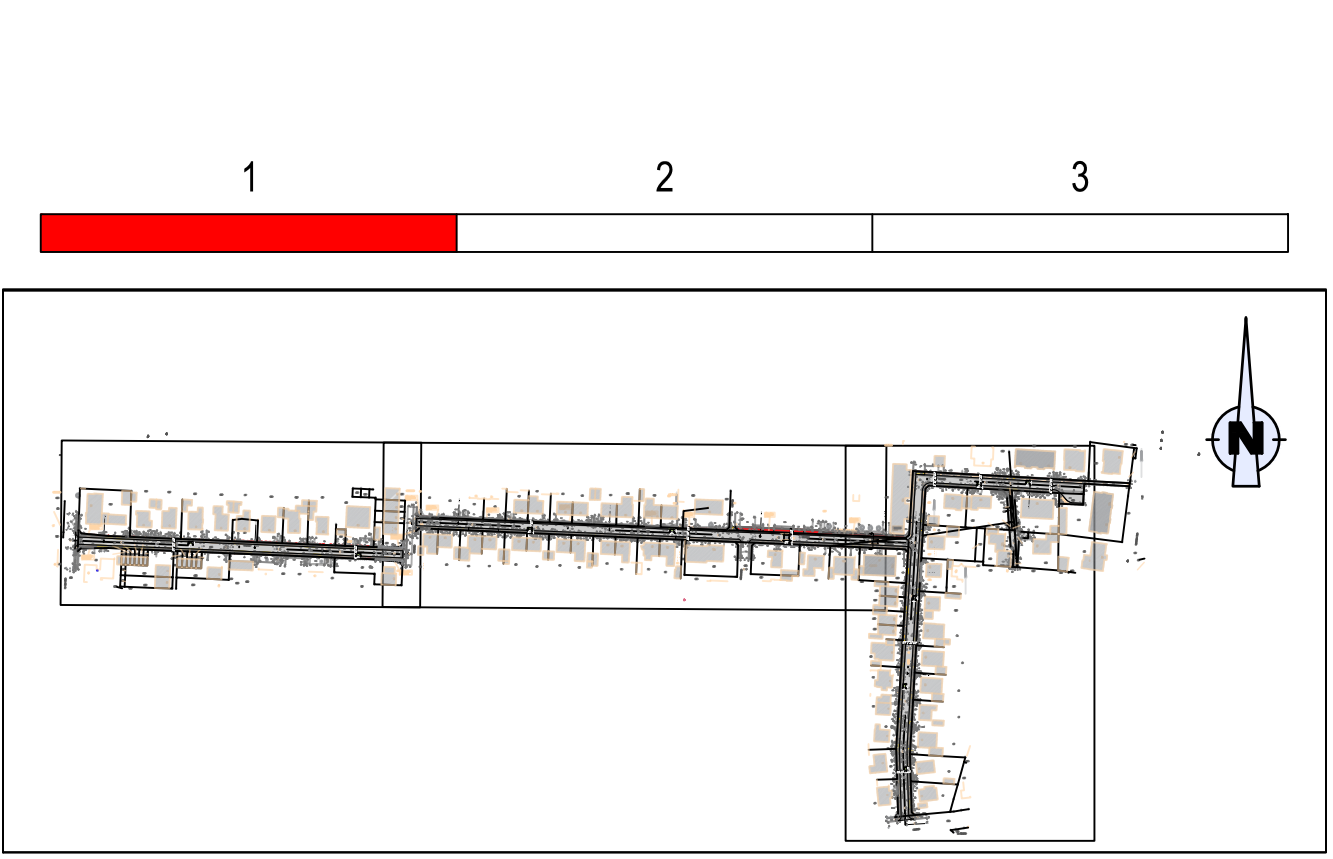

Index	Art der Änderung	Datum	Name

Verfasser: 48159 Münster • Francostraße 18  
Tel. 051 18899-0 • Fax 051 18899-9  
Internet: www.lindschulte.de  
Email: muenster@lindschulte.de

AG: Stadt Lünen Willy-Brandt-Platz 5 44532 Lünen Anlage 3 Blatt Nr. 1 Proj. Nr. 1289 Plan - Bez.: V1\_LA-01

Projekt: Straße, Kanal und Leitung Ulmen- und Ahornstraße Maßstab: 1:250

entw.	01.02.19	BC
bearb.	28.01.2020	MH
gezeichnet	28.01.2020	MH
geprüft		

Zielung: Variante 1 Lageplan Q1 - Vorplanung -

geprüft: Lünen, .....2020 aufgestellt: Münster, .....2020  
LINDSCHULTE Ingenieurgesellschaft

Planstatus: 07.02.2020 HB = 988,25 (1250 (B-Säker)) Speicherdatum: 06.02.2020

**VORABZUG**