
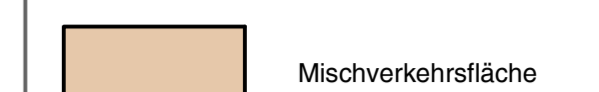
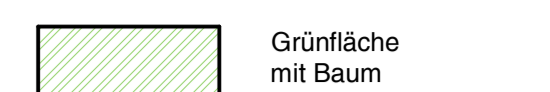
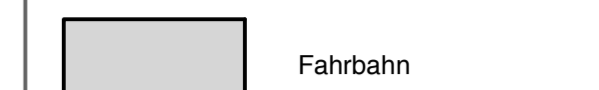



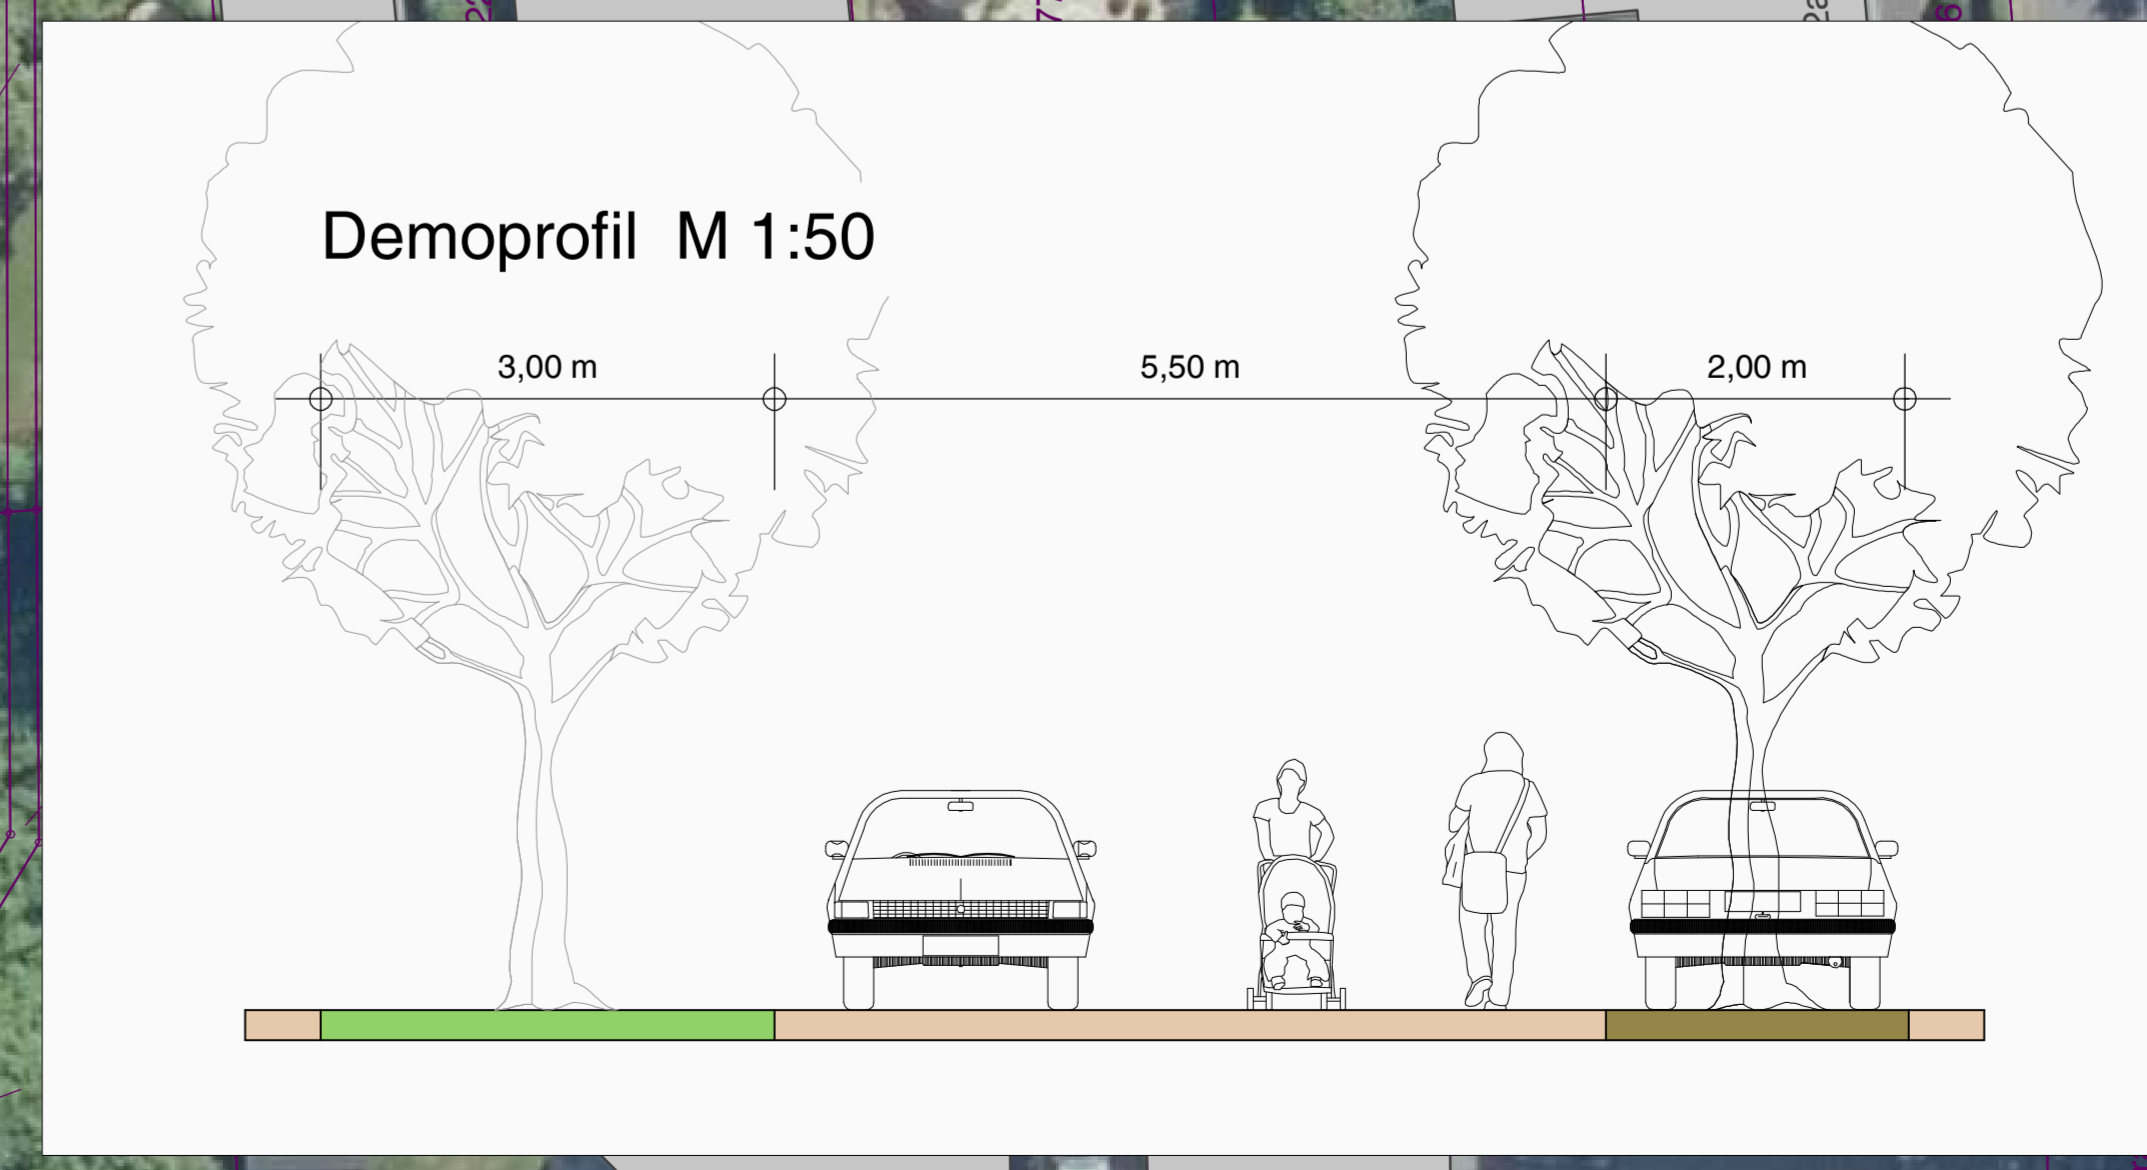


**Straßenausbau Steinstraße
Variante 3
Lageplan 1/3**

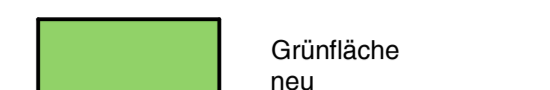

Legende:

	Mischverkehrsfläche		Grünfläche mit Baum-Bestand
	Fahrbahn		Grünfläche neu
	Parker		gepl. Baum
	Gehweg		



Auftraggeber: **an der Lippe**
 Auftragnehmer: **duksa ingenieure**

Willy-Brandt-Platz 1 | T 02309 104-0 | E info@lunen.de
 44582 Lünen | F 02309 104-1480 | I www.lunen.de
 Industriestrasse 27 | T 02309 903 101-0 | E info@duksa.de
 59423 Unna | F 02309 903 101-99 | I www.duksa.de

Projekt:
Straßenausbau der Steinstraße in Lünen

Planbezeichnung:
Variante 3 Lageplan 1

Vorentwurf

Maßstab: 1 : 250	Entwurfsverfasser: Unna,
Datum: 23.07.2020	
Bearbeiter: A. Blankenburg / S. Vorwick	
Plan-Nr.: 3.1	Dipl.-Ing. Andrea Blankenburg
Dateiname: 3_1_200723_LP-V3.pdf	DUKSA Ingenieure
Genehmigt:	Genehmigt: