

R 397822.465  
H 5720501.239

397828

397855

397882

397909

397936

397964

R 397887.028  
H 5720501.239

572052

572059

572066

572073

572080

572087

572094

572101

572108

572115

572122

572129

R 397822.465  
H 5720762.490

397828

397855



397882

397909

397936

397964

R 397887.028  
H 5720762.490

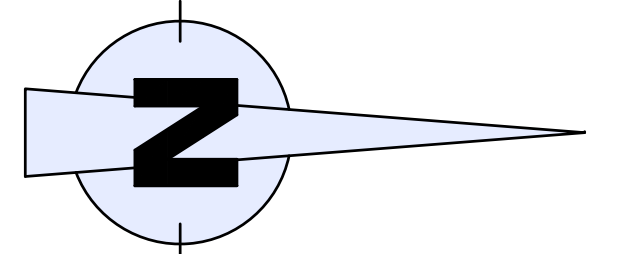
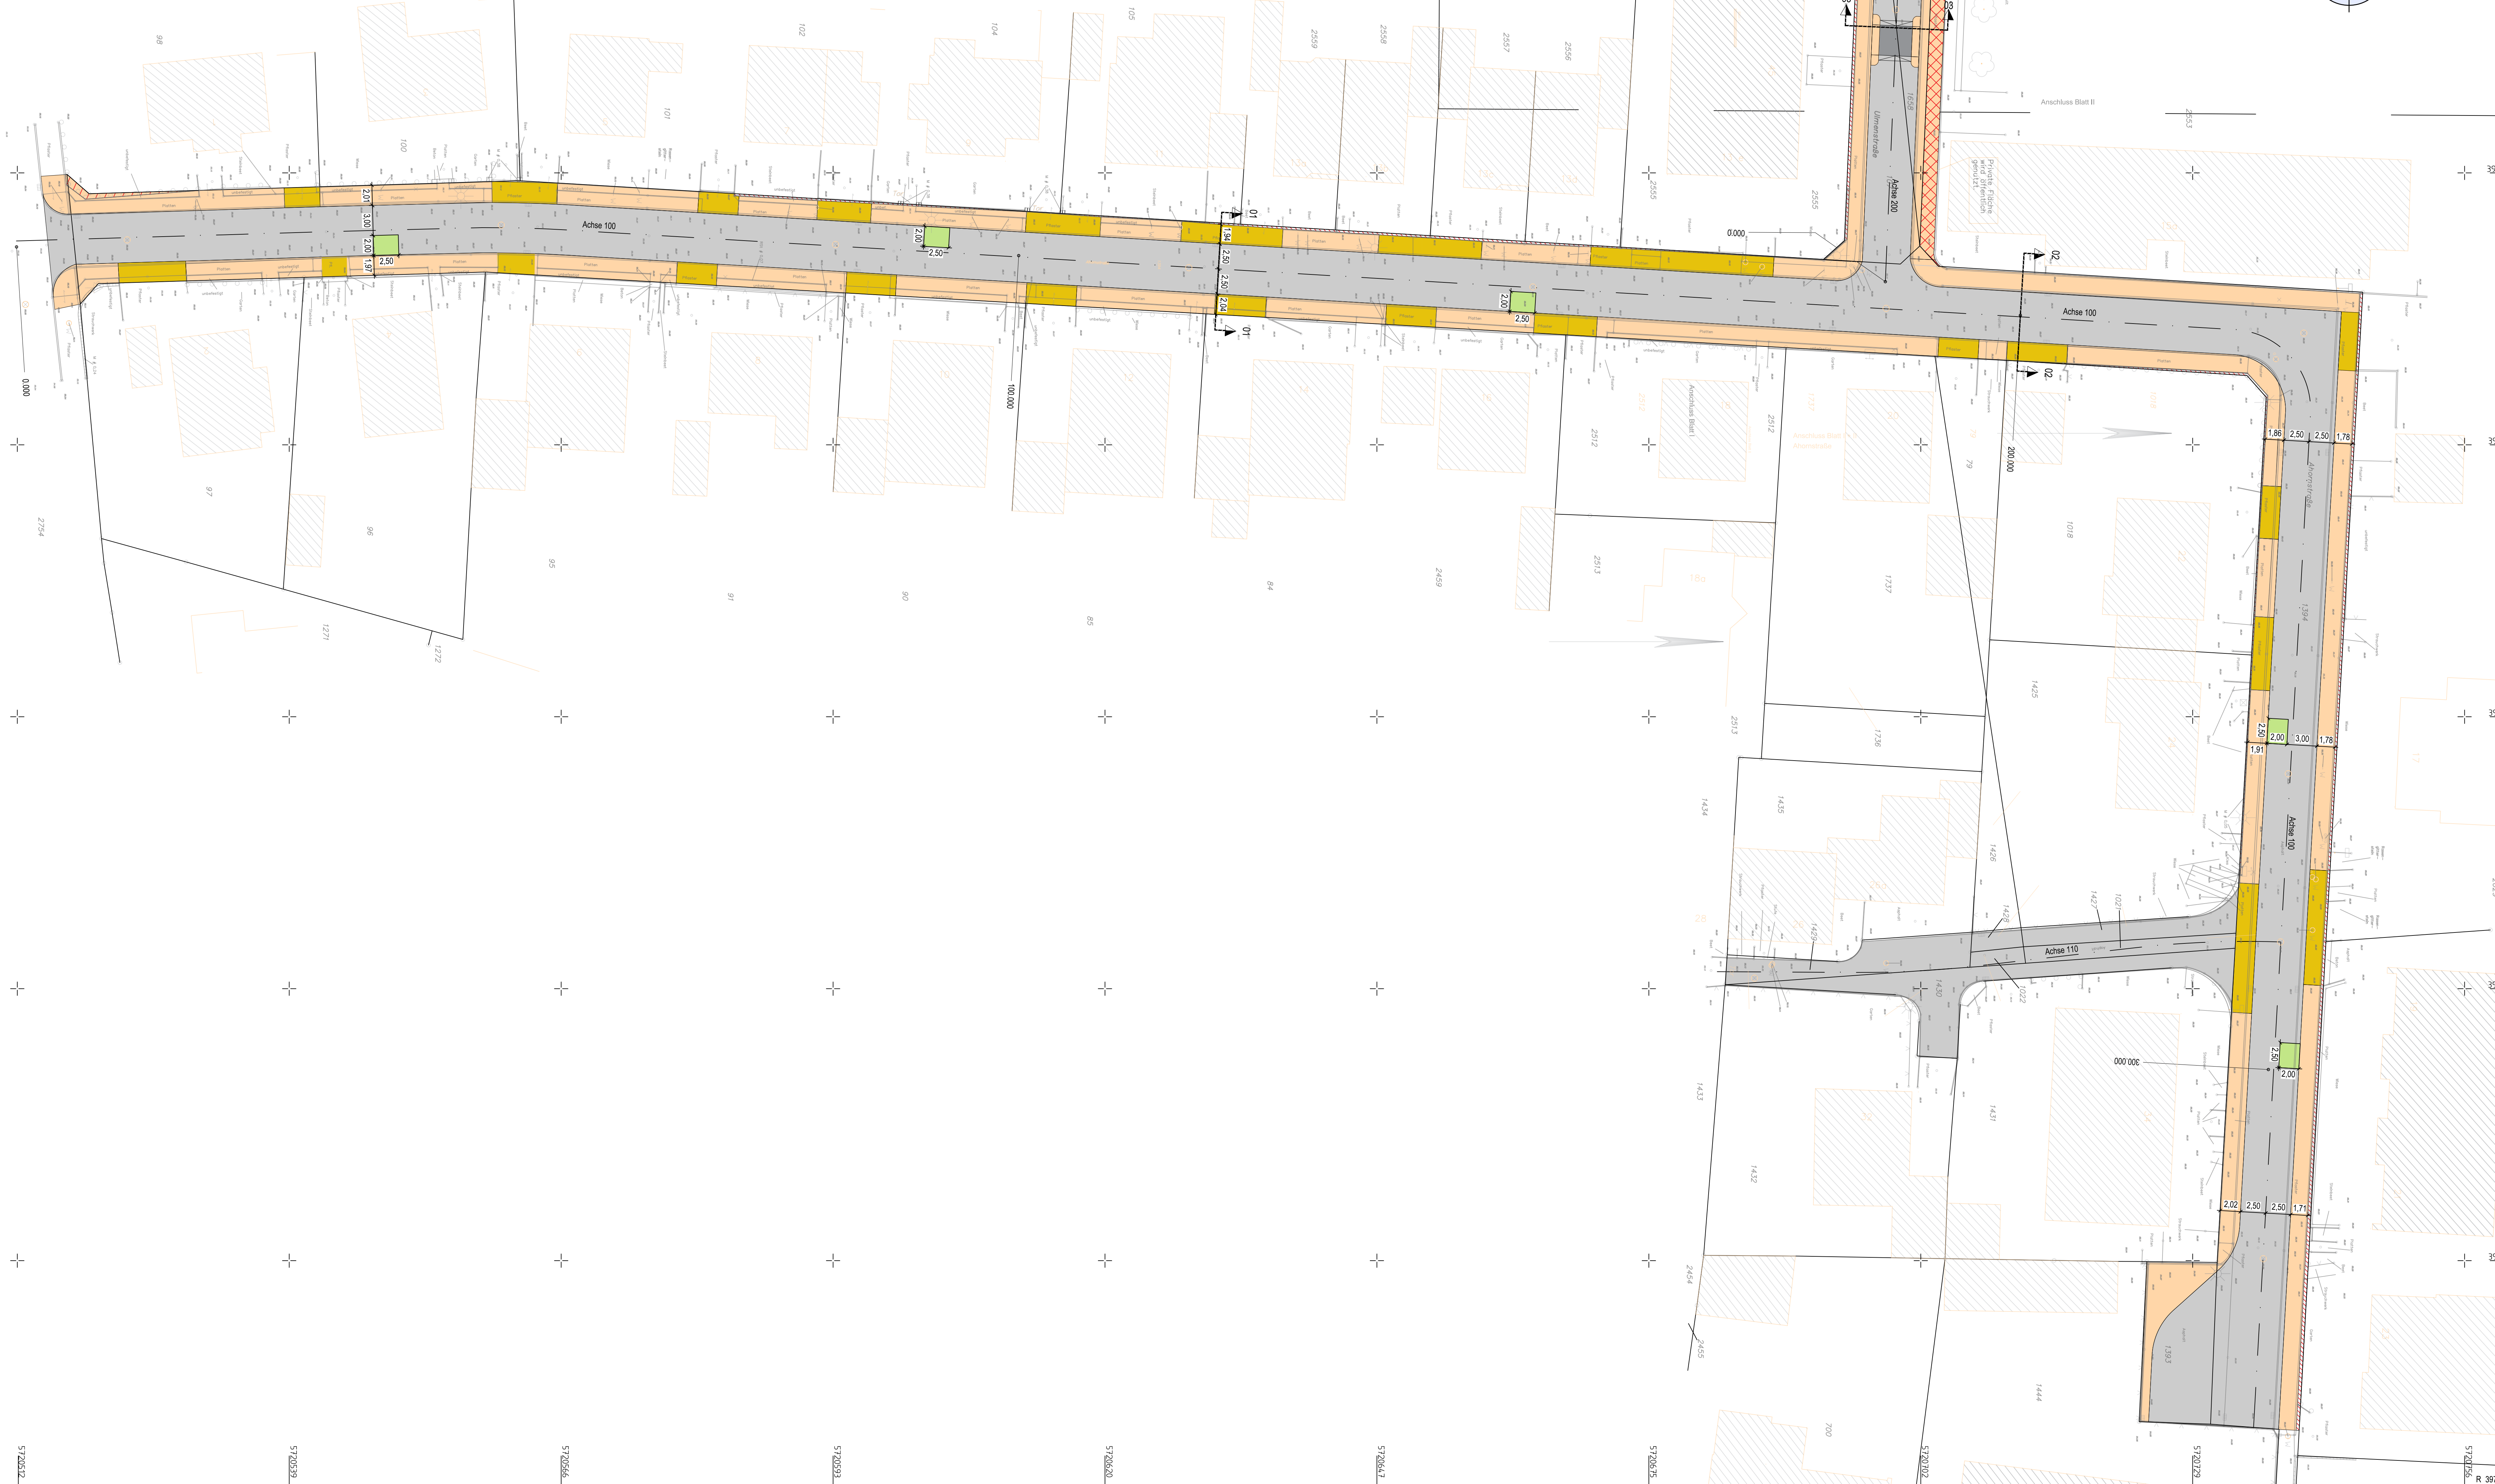


Legende [Planung]

- Fahrbahn
- Park- / Mehrweckstreifen
- Wirtschaftsweg
- gemeinsamer Geh- und Radweg
- Radweg
- Gehweg
- Bankett
- Baumscheibe
- Ablauf 30/50
- Zufahrt
- Aufpflasterung
- Baumfällung
- Leuchte
- Zaun
- Abriss
- Anpassungsfläche
- Bordstein
- abgesenkter Bordstein
- 2-reihige Rinne
- Öffentliche Fläche wird durch Privat genutzt
- Private Flächen werden öffentlich genutzt

Legende [Bestand]

- Katsster
- vorh. Gebäude
- Triangulärer Punkt
- Lage-Höhenfestpunkt
- Grenzstein
- aufgemessener Punkt
- Poststein
- Ortseingangsschild
- Einzelbaum
- Vorschriftenzeichen
- Denkmal
- SW-RW-Schacht
- Durchlass
- Baumstumpf
- Gaspfahl
- Ampel
- Pökel
- Briefkasten
- Straßeneinlauf 50x50
- Straßeneinlauf 30x50
- Wasserschier
- Oberflurhydrant
- Gassschieber
- Latiplanke einfach
- Hecke
- Mauer
- Straßentierle
- Stahlbetonmast
- Stahlgittermast
- Holzmast
- Kabel-Schaltkasten
- Kilometerstein
- Gefahrzeichen
- Leitpfahl
- Spiegelritt
- Mülleimer
- Kabelschacht
- Bushaltestelle
- Werbebild
- Friedhof
- Gartentand
- Wiese nass
- Grünland
- Laubbaum
- Laubbaum
- Laubwald
- Nadelwald
- Nadelwald
- Mischwald

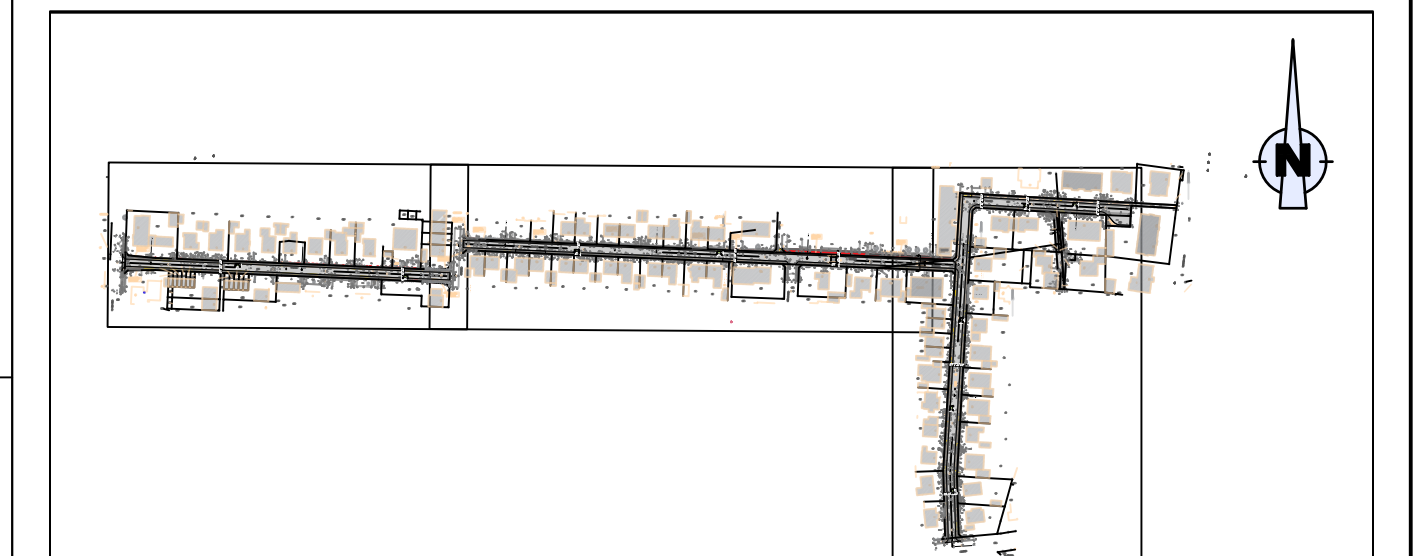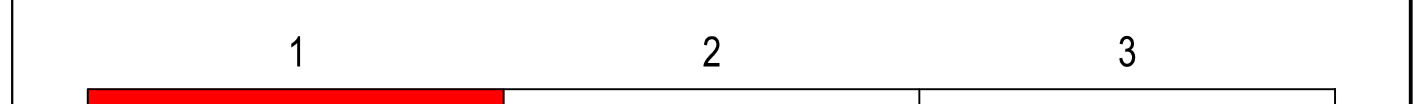

Index	Art der Änderung	Datum	Name

Verfasser: 48159 Münster • Francostraße 19  
 Tel. 051 18899-0 • Fax 051 18899-9  
 Internet: www.lindschulte.de  
 Email: muenster@lindschulte.de

<b>Stadt Lünen</b> Willy-Brandt-Platz 5 44532 Lünen	Anlage: 3 Blatt Nr.: 1 Proj. Nr.: 1289 <b>Plan - Bez.: V1_LA-01</b>	<b>Maßstab: 1:250</b> <table border="1" style="width: 100%; border-collapse: collapse;"> <thead> <tr> <th>entst.</th> <th>Datum</th> <th>Zieler</th> </tr> </thead> <tbody> <tr> <td>entst.</td> <td>01.02.19</td> <td>SC</td> </tr> <tr> <td>bearbeit.</td> <td>28.01.2020</td> <td>MH</td> </tr> <tr> <td>gezeichnet</td> <td>28.01.2020</td> <td>MH</td> </tr> <tr> <td>geprüft</td> <td></td> <td></td> </tr> </tbody> </table> <p>Zielsetzung:  <b>Variante 1</b>  <b>Lageplan Q1</b>          - Vorplanung -</p> <p>geprüft: _____</p> <p>Lünen, .....2020</p> <p>Münster, .....2020          LINDSCHULTE Ingenieurgesellschaft</p> <p style="font-size: small;">Planstatus: 07.02.2020          HB = 988,25 (1250 (0,84m))          Speicherdatum: 06.02.2020</p>	entst.	Datum	Zieler	entst.	01.02.19	SC	bearbeit.	28.01.2020	MH	gezeichnet	28.01.2020	MH	geprüft		
entst.	Datum	Zieler															
entst.	01.02.19	SC															
bearbeit.	28.01.2020	MH															
gezeichnet	28.01.2020	MH															
geprüft																	

VORABZUG