Schnitt II' **1:100**
Kirchhofstraße

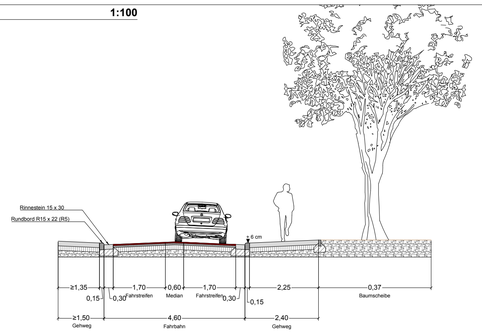

Schnitt JJ' **1:100**
Augustastraße

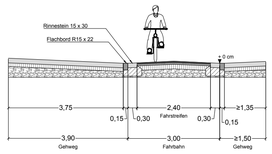

Legend

Befestigte Flächen
- Radweg / Fahrradstraße, Roter Asphalt
- Fahrbahn, Asphalt
- Gehwegplatten, Betonsteinsteinpflaster
- Betronsteinpflaster (Stellflächen)

Vegetation
- Erde
- Baum Bestand/Erhalt

Bauelemente
- Bordstein
- Rinnenstein

Allgemein
- Planung
- Bestand
- Flurstücksgrenze
- Beleuchtung

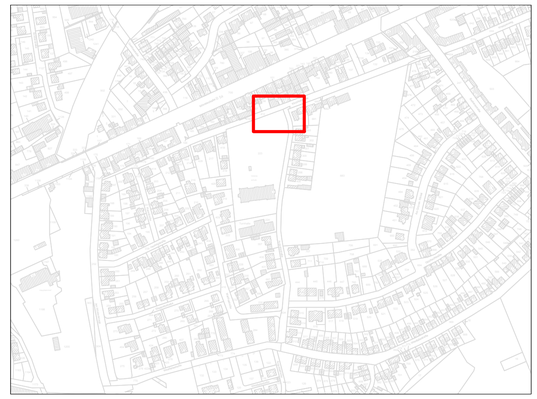

Detailplan **1:100**
KP Kirchhofstrasse /Augustastrasse

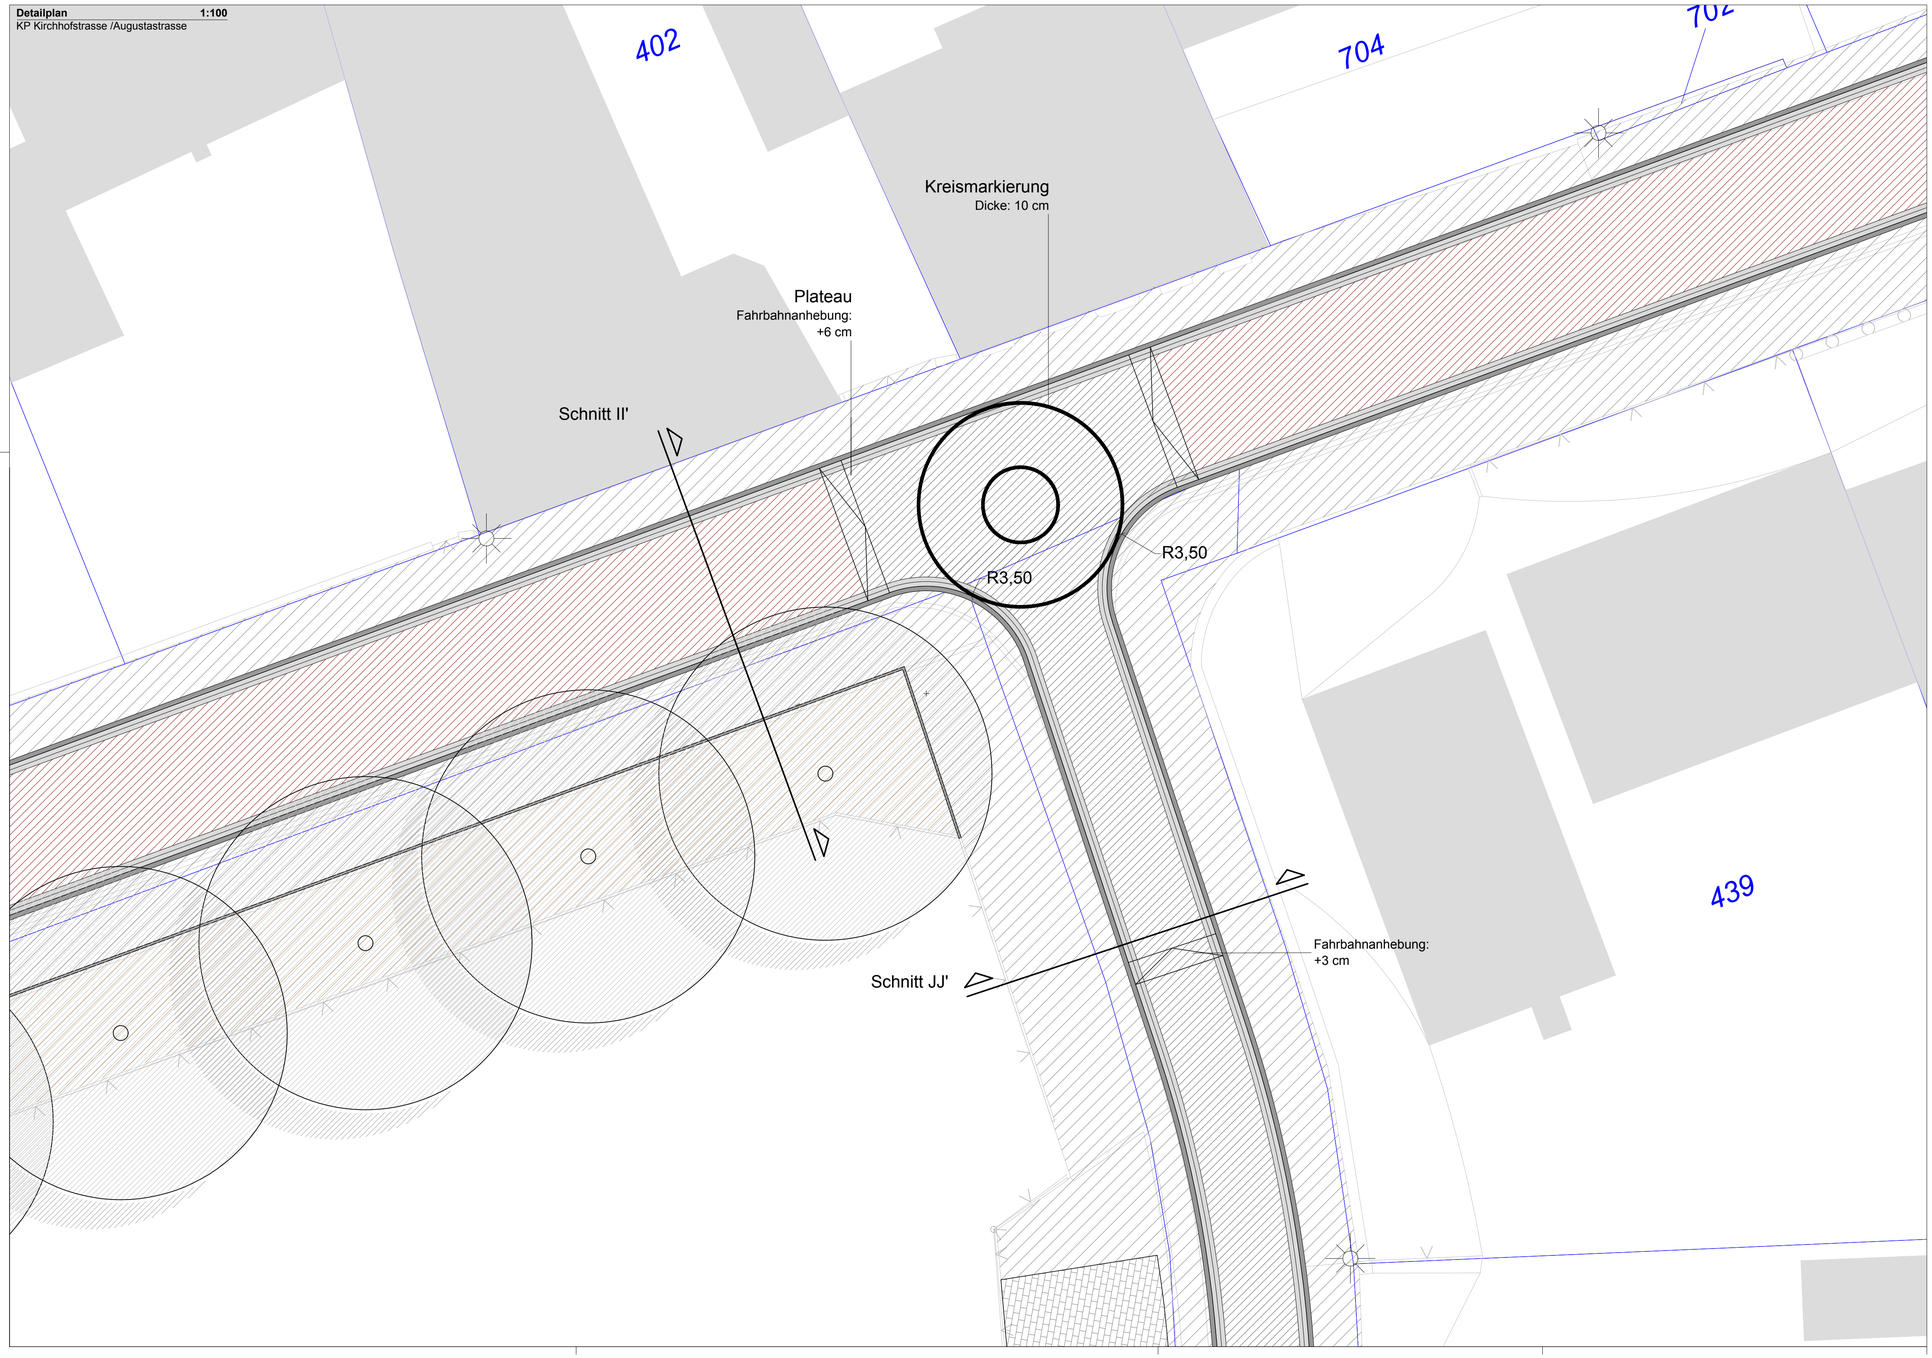

Externe Pläne	Planstand	Verfasser
ALKIS_Kirchhofstr_Augustastr.dxf	/	Stadt Lünen
2020-026-L Bestandsplan_Kirchhofstraße.DWG	07.05.2020	Stadt Lünen

N

Alle Maße sind vor Ort auf ihre Richtigeit zu überprüfen. Unklarheiten sind mit der Bauüberwachung vor Ort abzustimmen. Zur Bauausführung fremder Fachplanung müssen die jeweiligen aktuellen Ausführungspläne der Fachplaner verwendet werden.

Planänderungsliste

Index	Bemerkung	Datum	Name

Auftraggeber

Stadt Lünen
Referat Stadtentwicklung
Willy-Brandt-Platz 5
44532 Lünen

Stadt Lünen

Freigabe:

Datum, Unterschrift

Projekt

StadtGartenQuartier
Verkehrsberuhigung
Kirchhof- / Augustastraße

StadtGartenQuartier

Planinhalt

Vorentwurf - Detailplan KP Kirchhof- / Augustastraße

Baubereich	Datum	bearbeitet
	14.08.2020	RM
Leistungsphase 2	Maßstab 1:100	Höhenbezug NN
Plannummer 3 von 3	Index	Format DIN A1

Geprüft Teamleitung / Projektleitung Mobycon

Delft, den

MOBYCON

Bundesministerium des Innern, für Bau und Heimat

STÄDTEBAU-FÖRDERUNG von Bund, Ländern und Gemeinden

Ministerium für Heimat, Kommunales, Bau und Gleichstellung des Landes Nordrhein-Westfalen

Weitergabe sowie Vervielfältigung dieser Unterlage, Verwendung und Mitteilung Ihres Inhaltes ist nicht gestattet, soeit nicht ausdrücklich zugestanden. Zuwiederhalndlng verpflichtet zu Schadenersatz. Alle rechte vorbehalten.