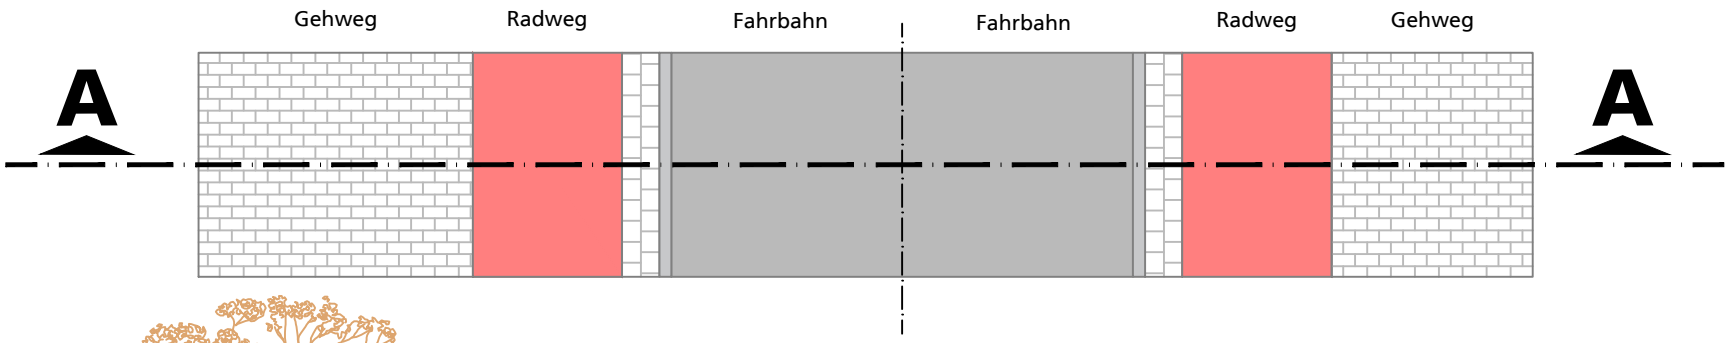

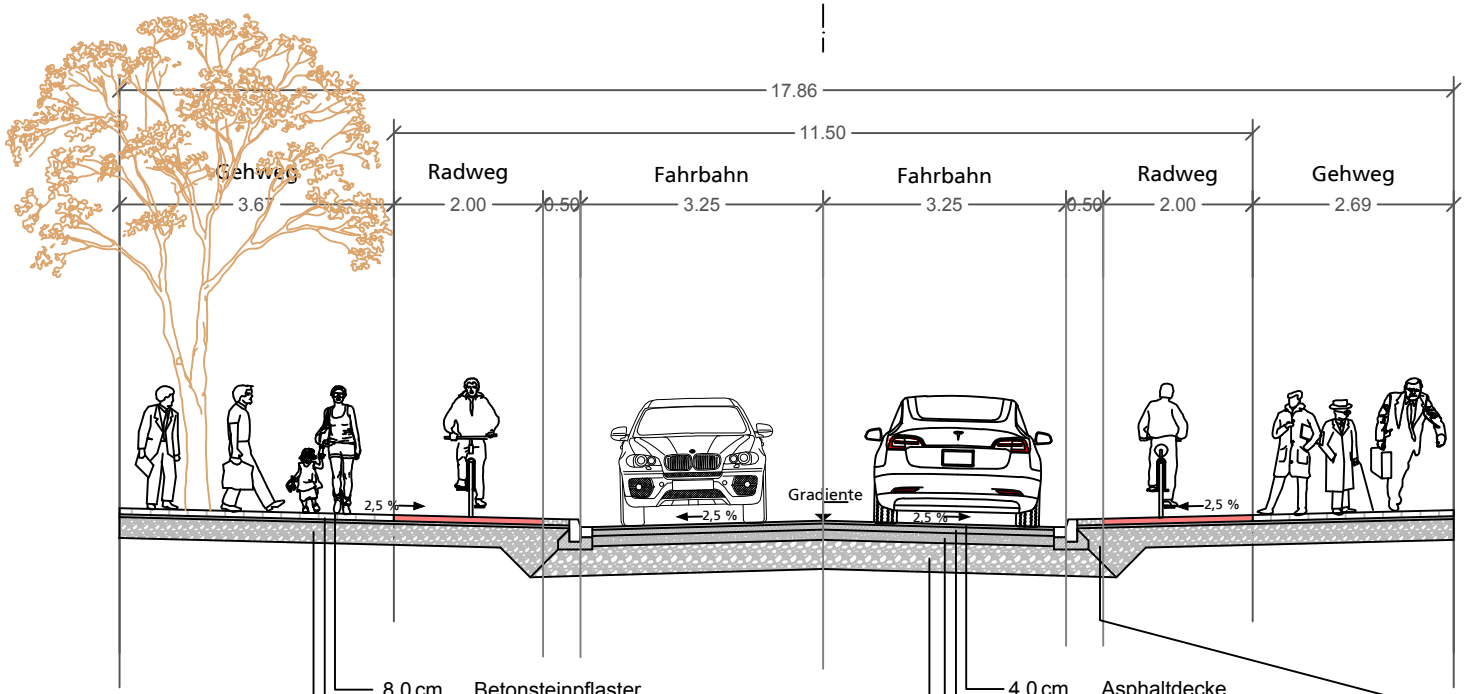

8,0 cm	Betonsteinpflaster
4,0 cm	Bettung Splitt/Sand
28,0 cm	Frosttschutzschicht
40,0 cm	Gesamtaufbau

nach RStO 12
Bauweise für Geh- und Radwege
Tafel 6, Zeile 2

4,0 cm	Asphaltdecke
8,0 cm	Asphaltbinderschicht
14,0 cm	Asphalttragschicht
39,0 cm	Frosttschutzschicht
65,0 cm	Gesamtaufbau
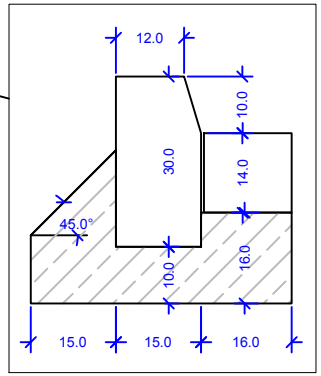
nach RStO 12
Belastungsklasse Bk 10
Tafel 1, Zeile 1