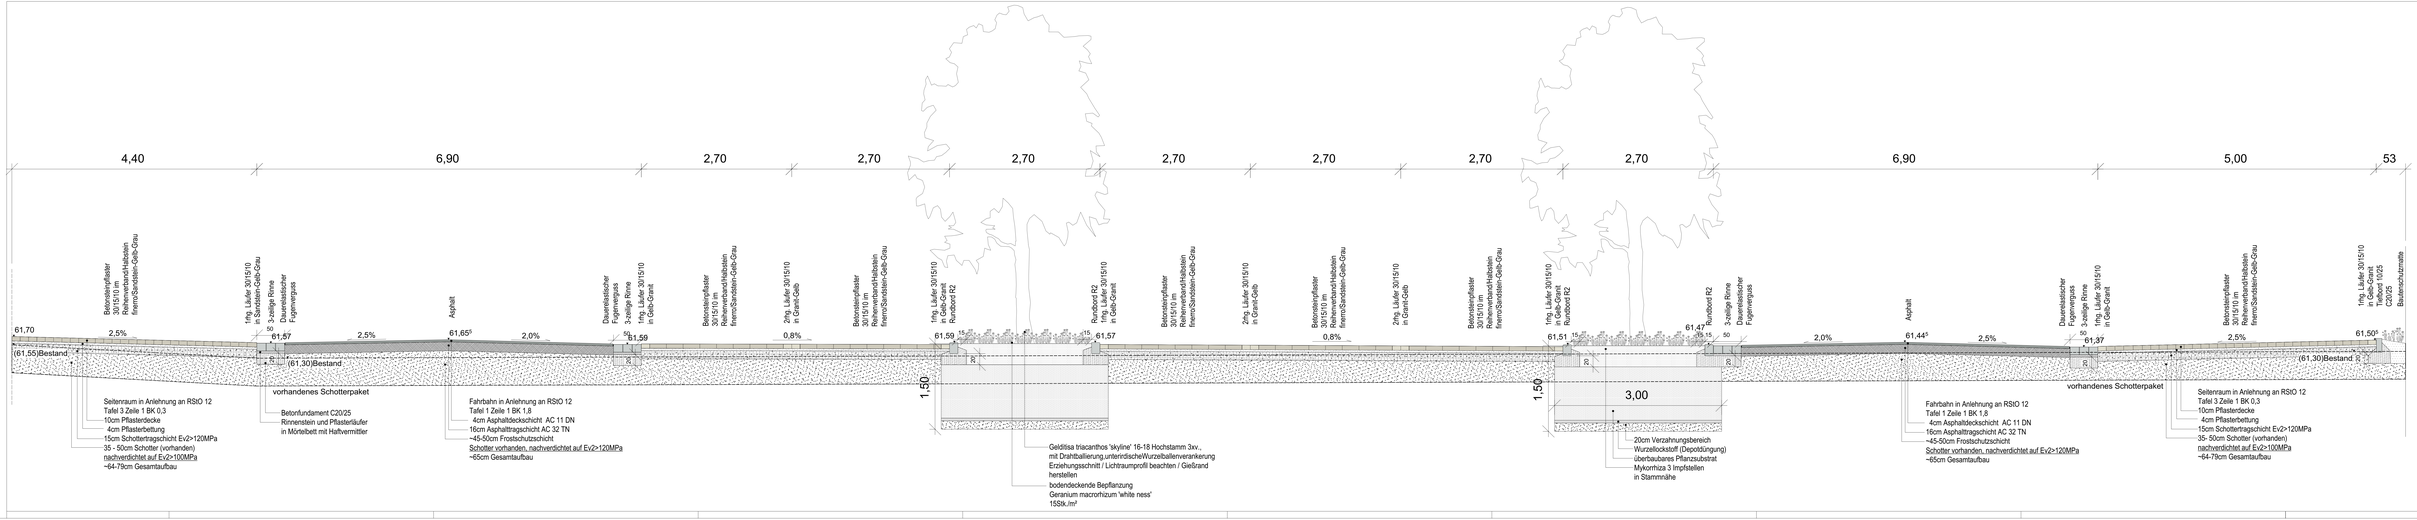

INDEX	DATUM	GEÄNDERT
A	10.04.20	Anpassung an geänderte Bestandsgrößen

PROJEKT-NR. 318 PRE

WOHNBEBAUUNG
PREUSSENSTRASSE LÜNEN

BAUVEREIN ZU LÜNEN
BAU- UND VERWALTUNGS GMBH
LANGE STRASSE 99
44532 LÜNEN

SCHNITT B
PARKPLATZ

PLAN-NR. S.02.12 M. 1:25
DATUM 03.04.2020 Gerlsc

freiRAUMplanung
(vaw germann)
landschaftsarchitekten

ostdorfner steinm 31
48145 münster
tel 25 91 21 15 fax 25 91 21 16
info@frp-ms.de
www.frp-ms.de

am eggeberg 7
44135 dortmund
tel 23 58 08 40 fax 23 58 08 41 00
info@frp-ms.de
www.frp-ms.de