


# Schnitt A-A

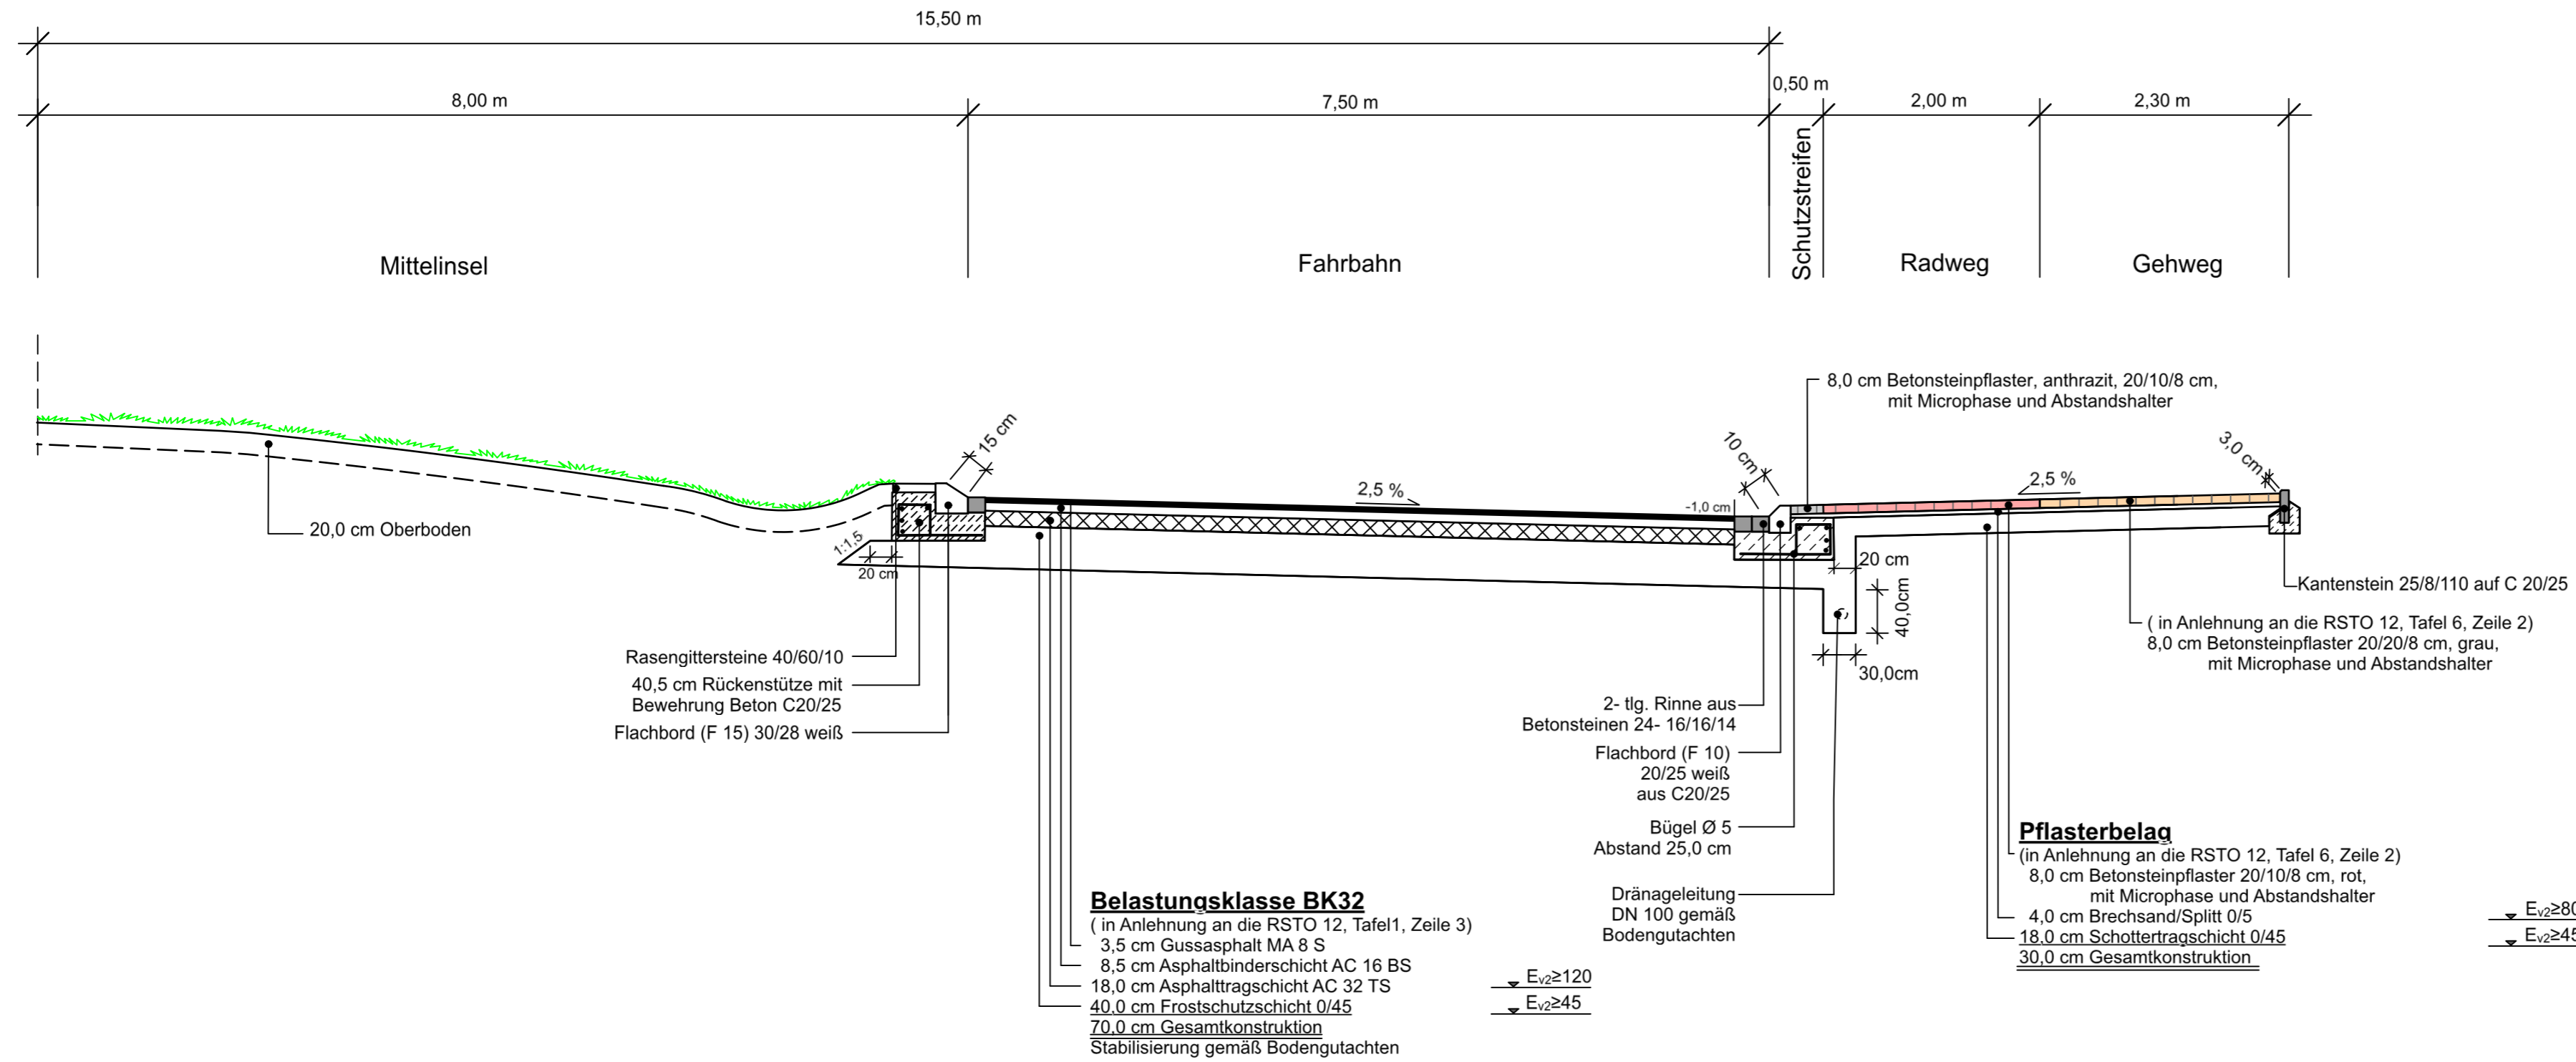

Index	Art der Änderung	Name	Datum

Auftraggeber  
**Stadt Lünen**

Willy-Brandt-Platz 5 | 44532 Lünen  
 T 02306 104-0 | F 02306 104-211638  
 stadtverwaltung@luenen.de | www.luenen.de



Projektname  
**Kreisverkehr  
 L654 Brambauerstraße / Am Brambusch, Lünen**

Plannummer  
**S.3.5.1**

Projektnr.  
**04200014**

Planinhalt  
**Ausbauquerschnitt A-A**

Maßstab  
**1:50**

Fachbereich	Name   Kürzel	Datum
Straßenplanung	bearbeitet   Peters	15.04.2021
	gezeichnet   Peters	15.04.2021
	geprüft   Leiking	15.04.2021

Freigabe Planer  
 Freigabe Auftraggeber | Bauherr

**nts Ingenieurgesellschaft mbH**

Hansestraße 63 | 48165 Münster  
 T 02501 2760 0 | F 02501 2760 33  
 info@nts-plan.de | www.nts-plan.de