


Querschnitt 02  
Achse 100  
Stat. 0+200

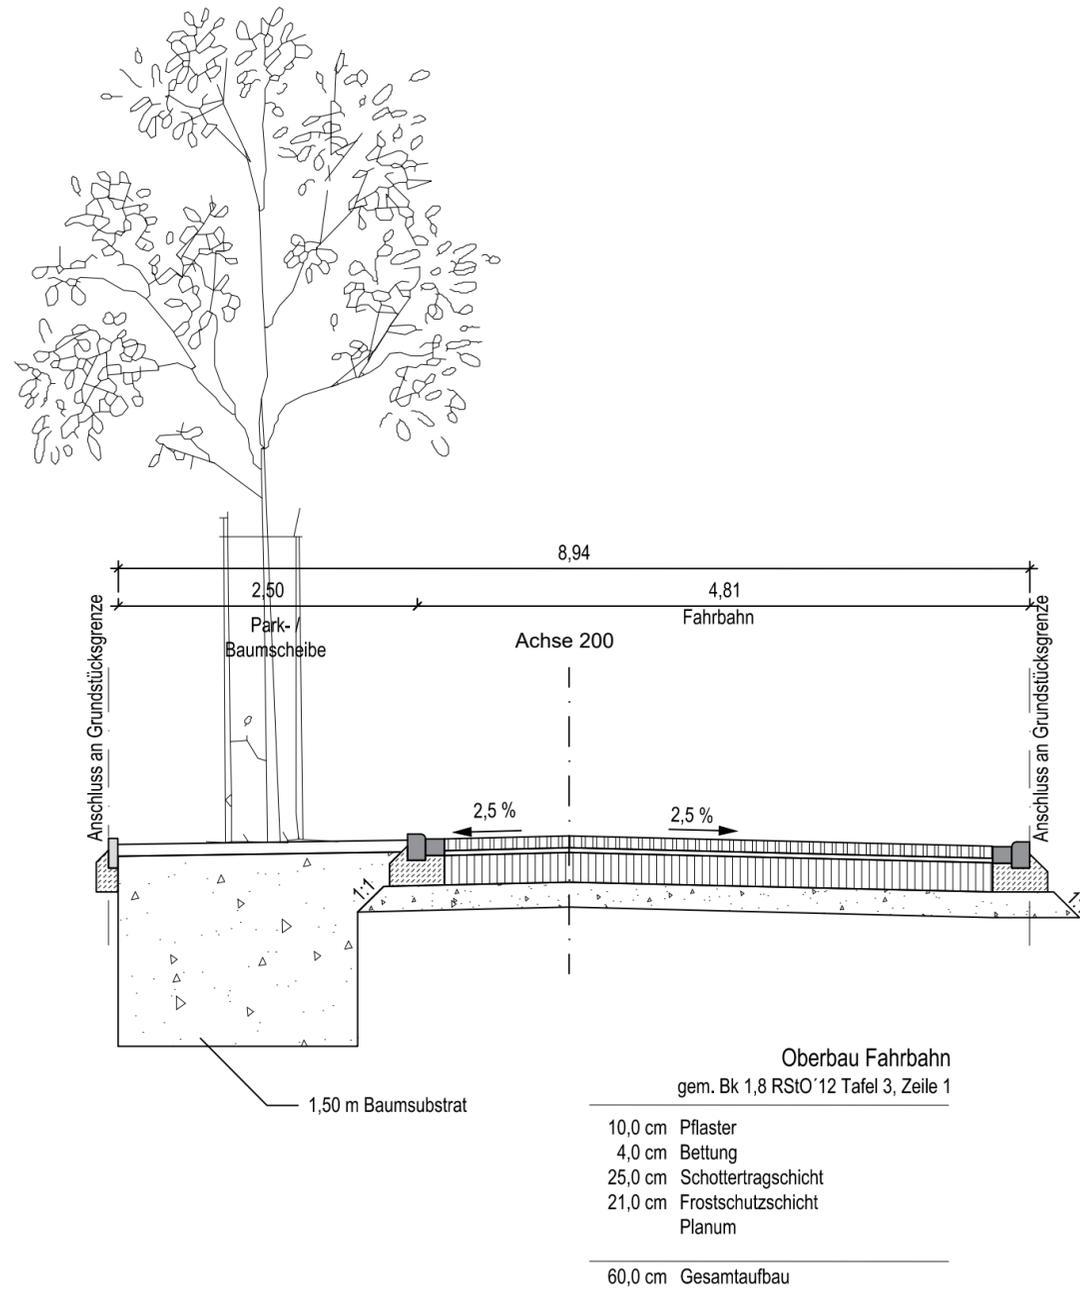

| Index | Art der Änderung | Datum | Name |
|-------|------------------|-------|------|
|       |                  |       |      |
|       |                  |       |      |
|       |                  |       |      |

Verfasser:



48159 Münster • Fresnostraße 18  
 Tel. 0251 6189999-0 • Fax 0251 6189999-9  
 Internet: www.lindschulte.de  
 Email: muenster@lindschulte.de

AG:  **Stadt Lünen**  
 Willy-Brandt-Platz 5  
 44532 Lünen

Anlage 14  
 Blatt Nr. 2  
 Proj. Nr. 1289  
 Plan - Bez.: V3-QS-02

Projekt: Straßen-, Kanal- und Leitungsplanung "Ulmen- und Ahornstraße" in Lünen

Maßstab: 1:50

|            | Datum    | Zeichen |
|------------|----------|---------|
| erstellt   | 21.12.19 | HO      |
| bearbeitet | 28.01.20 | MH      |
| gezeichnet | 28.01.20 | MH      |
| geprüft    |          |         |

Zeichnung: Variante 3 Querschnitt 02 - Vorplanung -

geprüft: Lünen, .....2020

aufgestellt: Münster, .....2020  
 LINDSCHULTE Ingenieurgesellschaft

Plotdatum: 06.02.2020  
 H/B = 297 / 590 (0,18m²)

Speicherdatum: 06.02.2020

VORABZUG