



Umgestaltung der Feldstraße

Regelquerschnitt 1 Variante 1

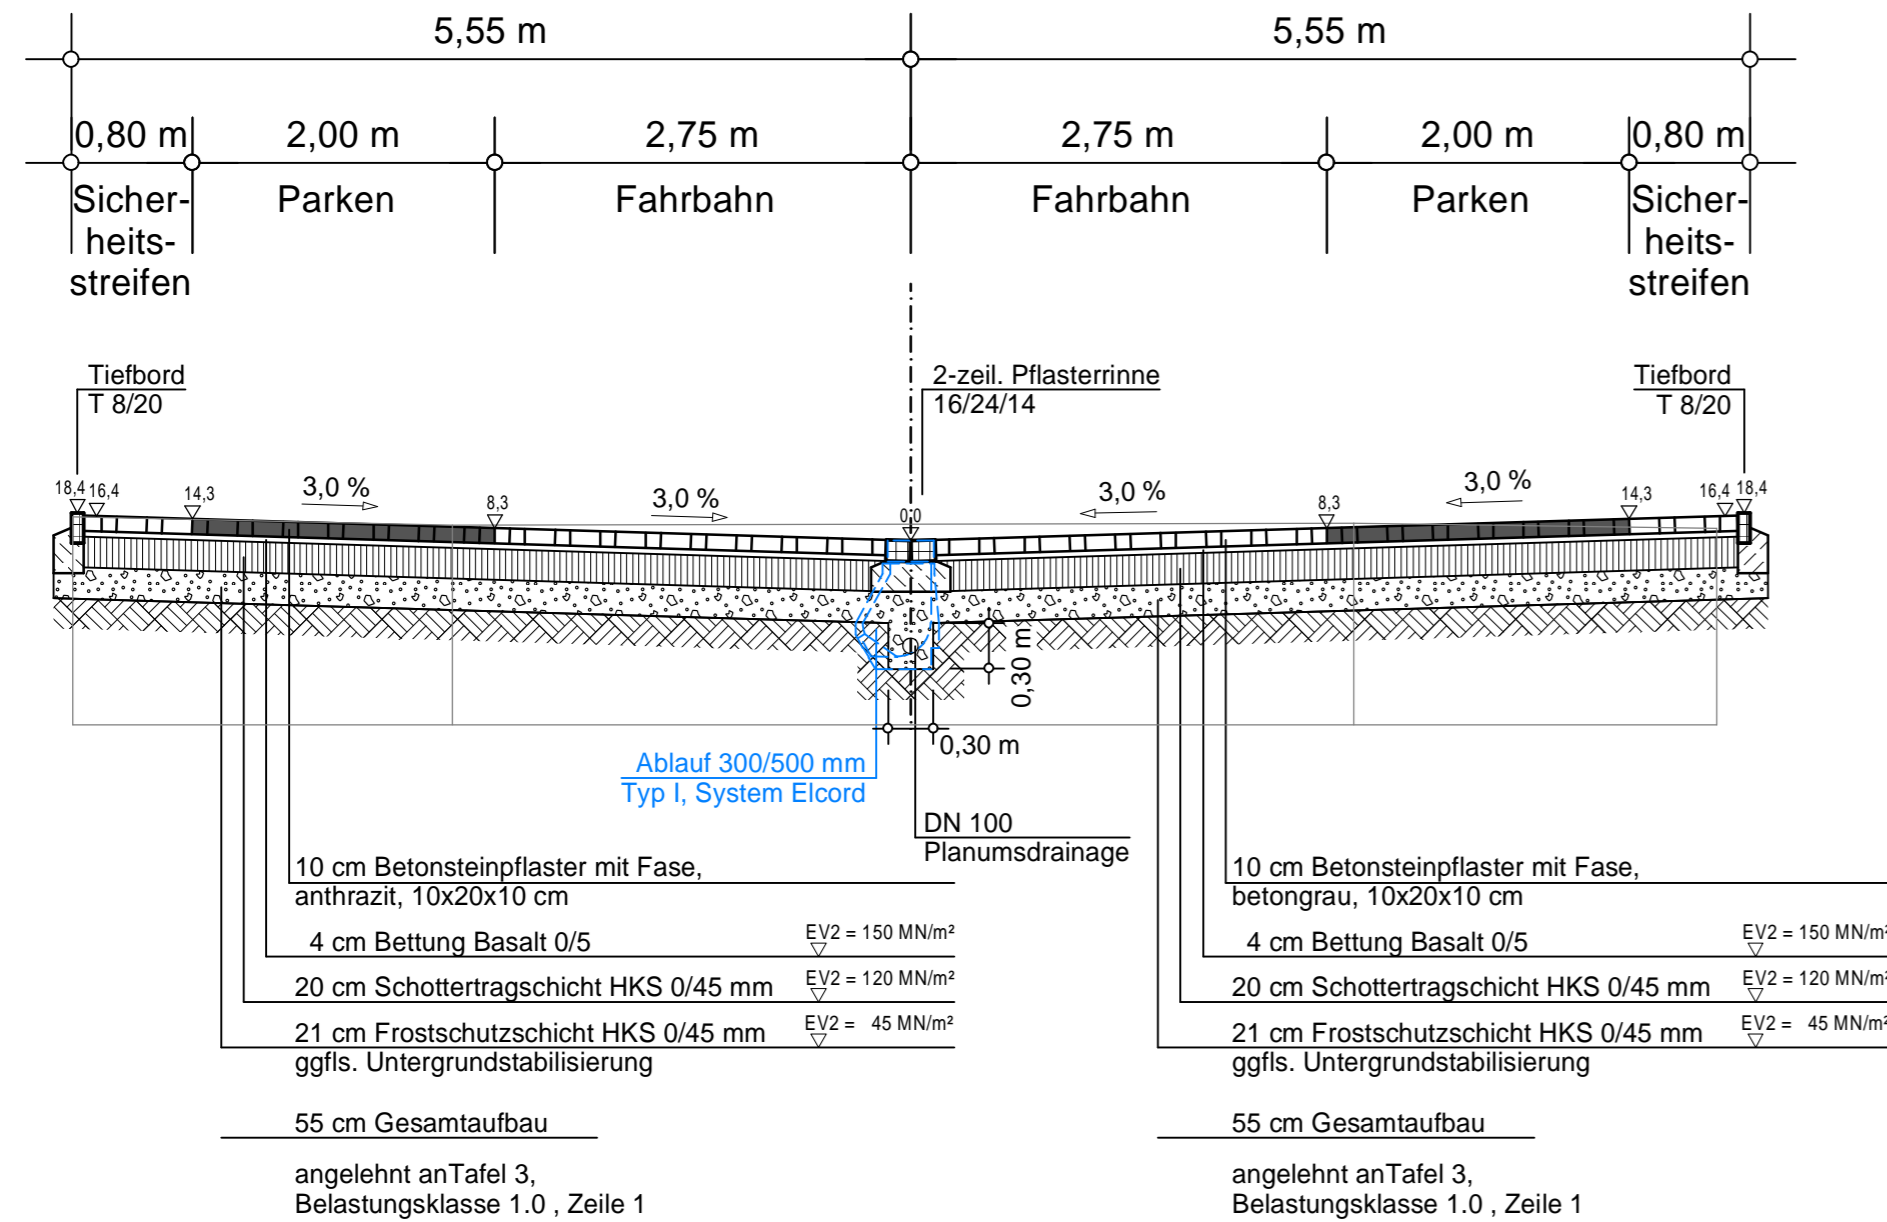

Deckenaufbau angelehnt an die RStO 12

Regelquerschnitt 2 Variante 1

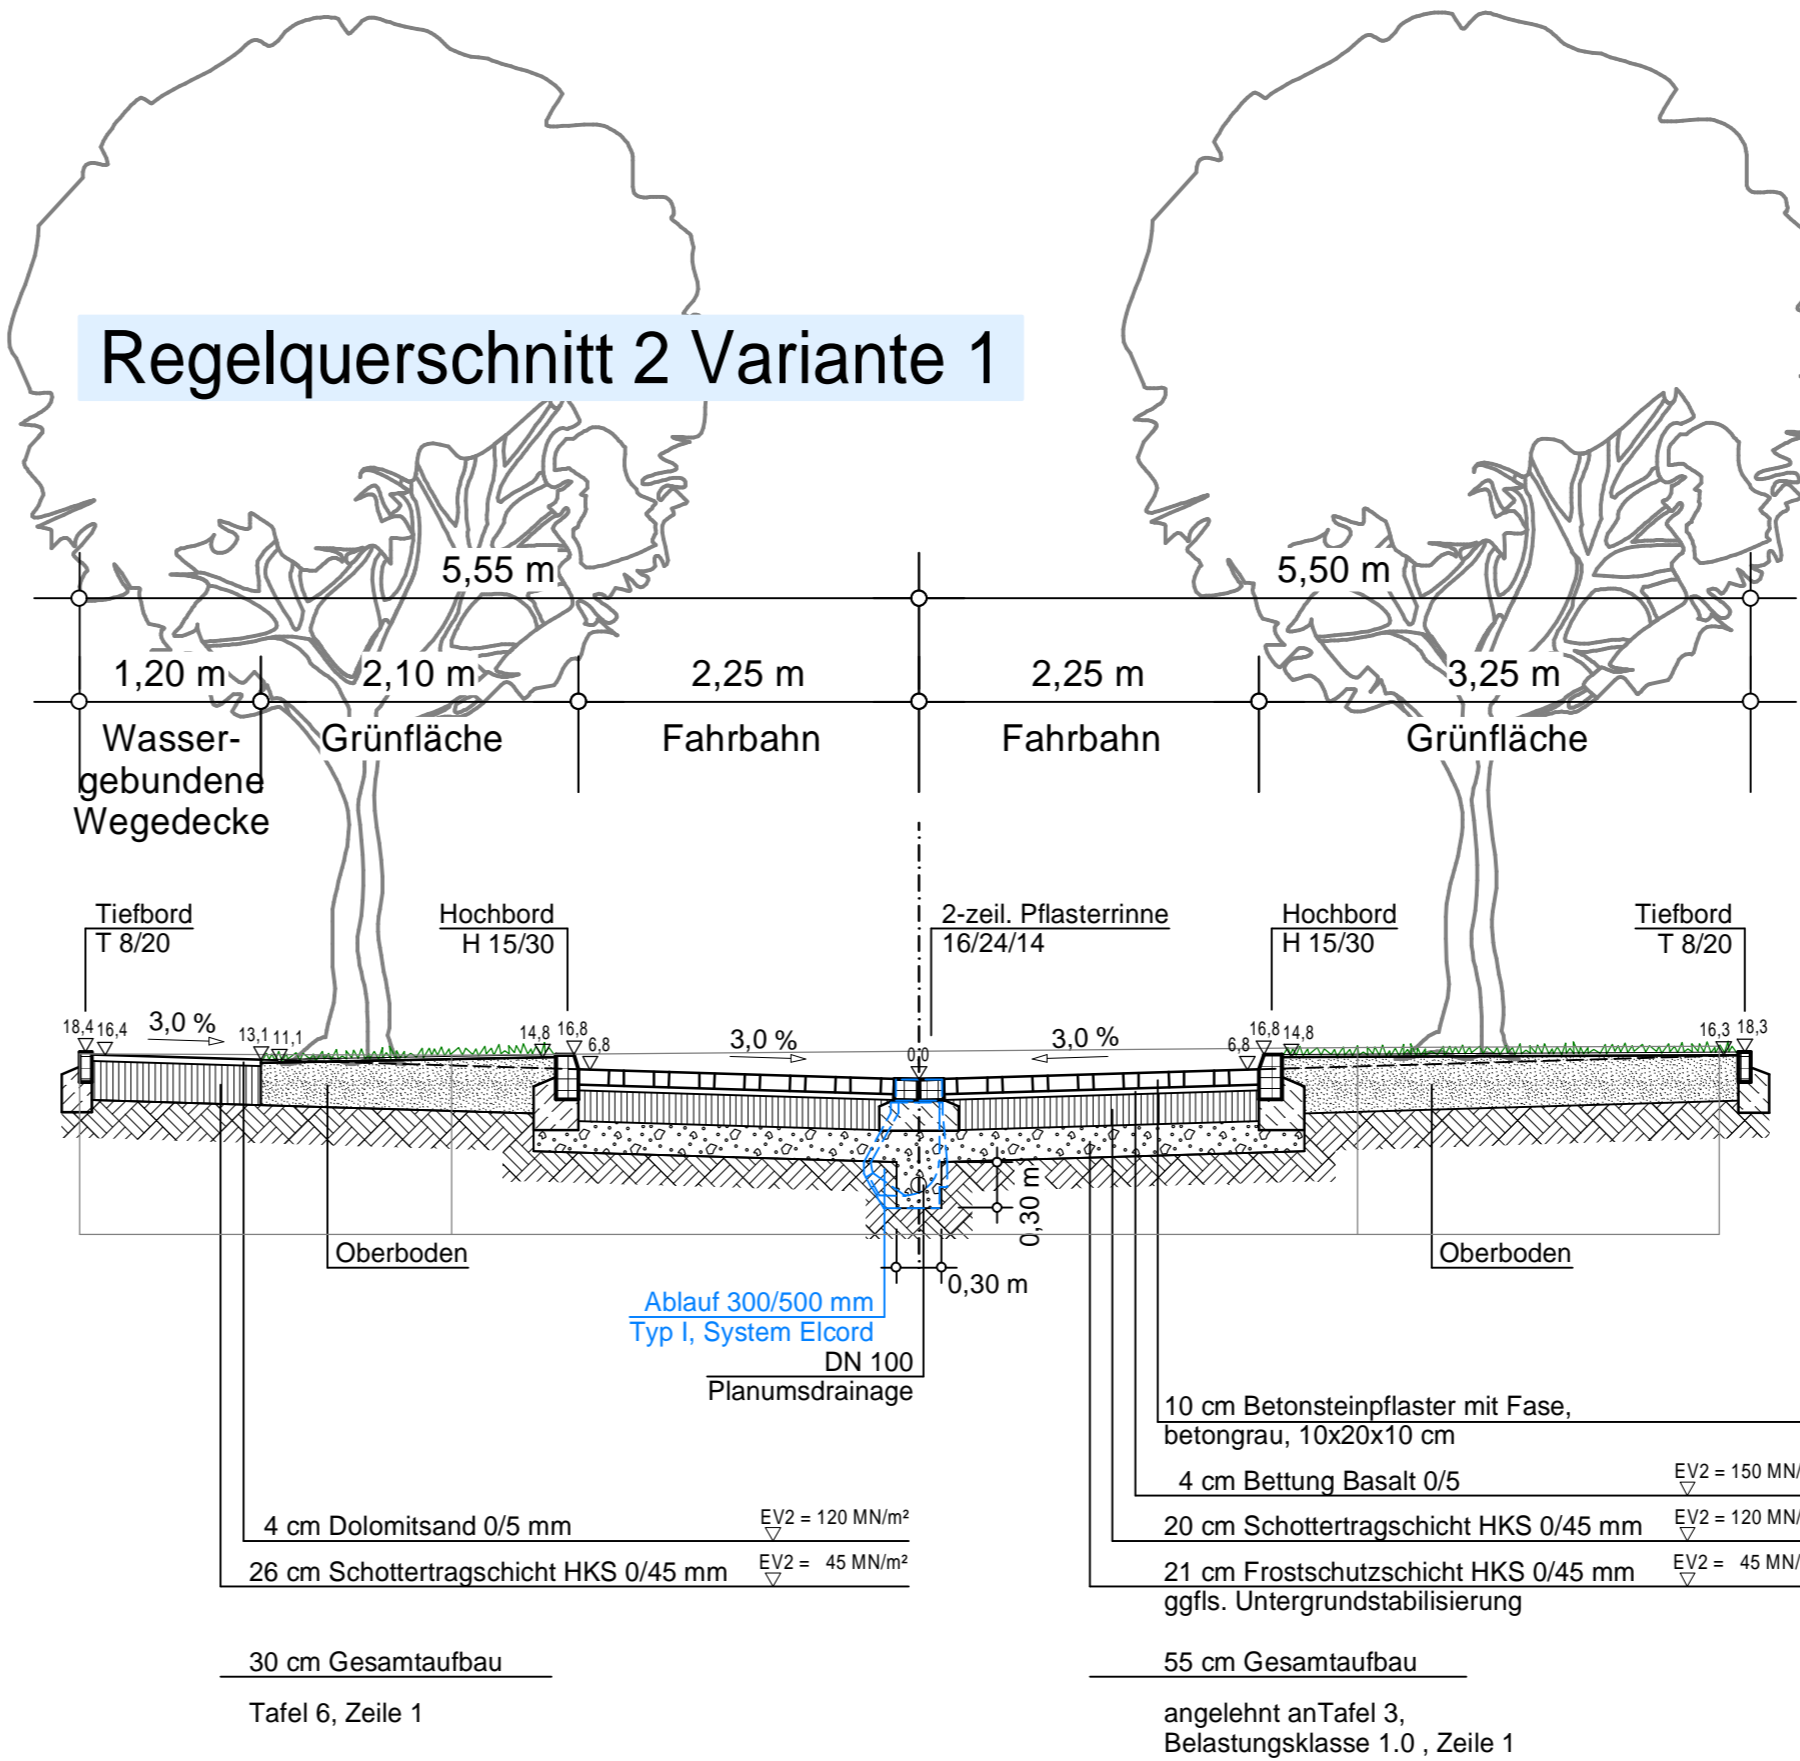

Deckenaufbau angelehnt an die RStO 12

Auftraggeber: **Lünen an der Lippe**

Auftragnehmer: **ingenieurbüro Kühnert** Inh. Dipl.-Ing. Christian Duksa

Willy-Brandt-Platz 1 44532 Lünen T 02306 / 104-0 F 02306 / 104-1460 E info@luenen.de I www.luenen.de

Alfred-Döblin-Straße 11 59192 Bergkamen T 02307/98206-0 F 02307/98206-44 E info@ib-kuehnert.de I www.ib-kuehnert.de

Projekt: **Umgestaltung der Feldstraße in Lünen**

Planbezeichnung: **Regelquerschnitte Variante 1**

Entwurf

Maßstab	1 : 50	Entwurfsverfasser	Bergkamen,
Datum	09.01.2014		
Bearbeiter	A. Blankenburg / S. Krawczyk		
Anlage	2.1		
Plan-Nr.	1	Dipl.-Ing. Andrea Blankenburg	
Dateiname	140109_RQ_V1.pdf	Ingenieurbüro Kühnert	
Genehmigt:		Genehmigt:	