



Daldrup & Söhne AG · Lüdinghauser Str. 42-46 · 59387 Ascheberg

Herr
Paul Jahnke
Am Freibad 12
44536 Lünen

Rechnung-Nr.: - 09361

Auftraggeber: Paul Jahnke
Projekt-Nr.: 31020267 LV-Nr.: 200375
Projekt: Erstellung einer Brunnenbohrung

Bei Zahlung bitte angeben:

Datum: 30.12.2020
Kunde: 00015515
Rg-Nr.: 09361

Seite: 1 von 2

UST-ID: DE 214 682 523
Steuer-Nr.: 143/100/31918
Ihre UST-ID:

nt

Leistungszeitraum: 30.11.2020 - 08.12.2020

Position	Bezeichnung	Menge	EH	EH-Preis	Betrag in €
01.	Brunnenbohrung				
01.001	An- und Abtransport aller erforderlichen Geräte und Maschinen, Einrichten und Räumen der Baustelle	1,000	psch.	650,00	650,00
01.003	Trockenbohrung D=273mm	5,000	m	98,00	490,00
01.004	Spülbohrung D=216mm	25,000	m	78,00	1.950,00
01.005	PVC-Filterrohr DN 115, liefern und zentrisch einbauen	15,000	m	31,60	474,00
01.006	PVC-Aufsatzrohr DN 115, liefern und zentrisch einbauen	15,000	m	23,80	357,00
01.007	Bodenkappe DN 115, liefern und setzen	1,000	Stk	31,50	31,50
01.0071	Rohrzentrierungen	1,000	psch.	64,50	64,50
01.008	Quarzkiesfüllung, dem Gebirge angepasst, liefern und einbringen	26,000	m	28,50	741,00
01.009	Quelltondichtung, liefern und einbauen	3,000	m	26,95	80,85
01.010	Klarpumpen des Brunnens	1,000	psch.	350,00	350,00
01.011	Brunnenkopf DN 115, liefern und setzen	1,000	Stk	151,50	151,50
01.013	Unterwassermotorpumpe inkl. Steigleitung und U-Kabel, liefern und einbauen <i>Grundfos SQ2-35</i>	1,000	psch.	1.250,00	1.250,00
				Seitenübertrag:	6.590,35

Daldrup & Söhne AG
Lüdinghauser Str. 42-46 · 59387 Ascheberg
Tel. +49 (0) 2593 / 9593-0
Fax +49 (0) 2593 / 7270
info@daldrup.eu · www.daldrup.eu

Vorstand:
Andreas Tönies (Sprecher)
Peter Maasewerd
Bernd Daldrup
Stephan Temming

Sitz der Gesellschaft:
Grünwald


Aufsichtsratsvorsitzender:
Josef Daldrup

Volksbank Ascheberg-Herbern eG: IBAN DE08 4006 9601 0010 1215 00 · BIC GENODEM1CAN
DZ BANK AG: IBAN DE80 3006 0010 0000 0683 20 · BIC GENODE33
Bayerische Landesbank: IBAN DE44 7005 0000 0004 3000 14 · BIC BYLADE33

Bitte beachten Sie unsere neue Bankverbindung!

UST-Id-Nr.: DE 214 682 523
Steuer-Nr.: 143/100/31918

Amtsgericht: München HRB 187005
Gerichtsstand: München

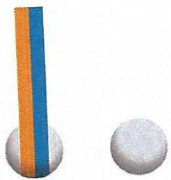

Rg-Nr.: 09361 vom: 30.12.2020
Auftraggeber: Paul Jahnke

Titelzusammenstellung :

	Bezeichnung	Betrag in €
		6.590,35
01.	Brunnenbohrung	6.590,35
	Gesamtsumme	6.590,35
	Nettosumme	1.054,46
	+ gesetzl. Mehrwertsteuer 16%	7.644,81
	Bruttosumme	

Zahlungsbedingungen: 14 Tage netto ohne Abzug.

"Sie sind verpflichtet, diese Rechnung mindestens zwei Jahre lang (als umsatzsteuerpflichtiger Unternehmer: 10 Jahre) aufzubewahren. Die Aufbewahrungsfrist beginnt mit Schluss dieses Kalenderjahres."

Daldrup & Söhne AG
Lüdinghauser Str. 42-46 · 59387 Ascheberg
Tel. +49 (0) 2593 / 9593-0
Fax +49 (0) 2593 / 7270
info@daldrup.eu · www.daldrup.eu

Sitz der Gesellschaft:
Grünwald

Vorstand:
Andreas Tönies (Sprecher)
Peter Maasewerd
Bernd Daldrup
Stephan Temming

Aufsichtsratsvorsitzender:
Josef Daldrup


Volksbank Ascheberg-Herbern eG: IBAN DE08 4006 9601 0010 1215 00 · BIC GENODEM1CAN
DZ BANK AG: IBAN DE80 3006 0010 0000 0683 20 · BIC GENODEDD
Bayerische Landesbank: IBAN DE44 7005 0000 0004 3000 14 · BIC BYLADEMM
Bitte beachten Sie unsere neue Bankverbindung!

USt-Id-Nr.: DE 214 682 523
Steuer-Nr.: 143/100/31918


Amtsgericht: München HRB 187005
Gerichtsstand: München

Brunnen Jahnke, Lünen Bohrprofil

GOK

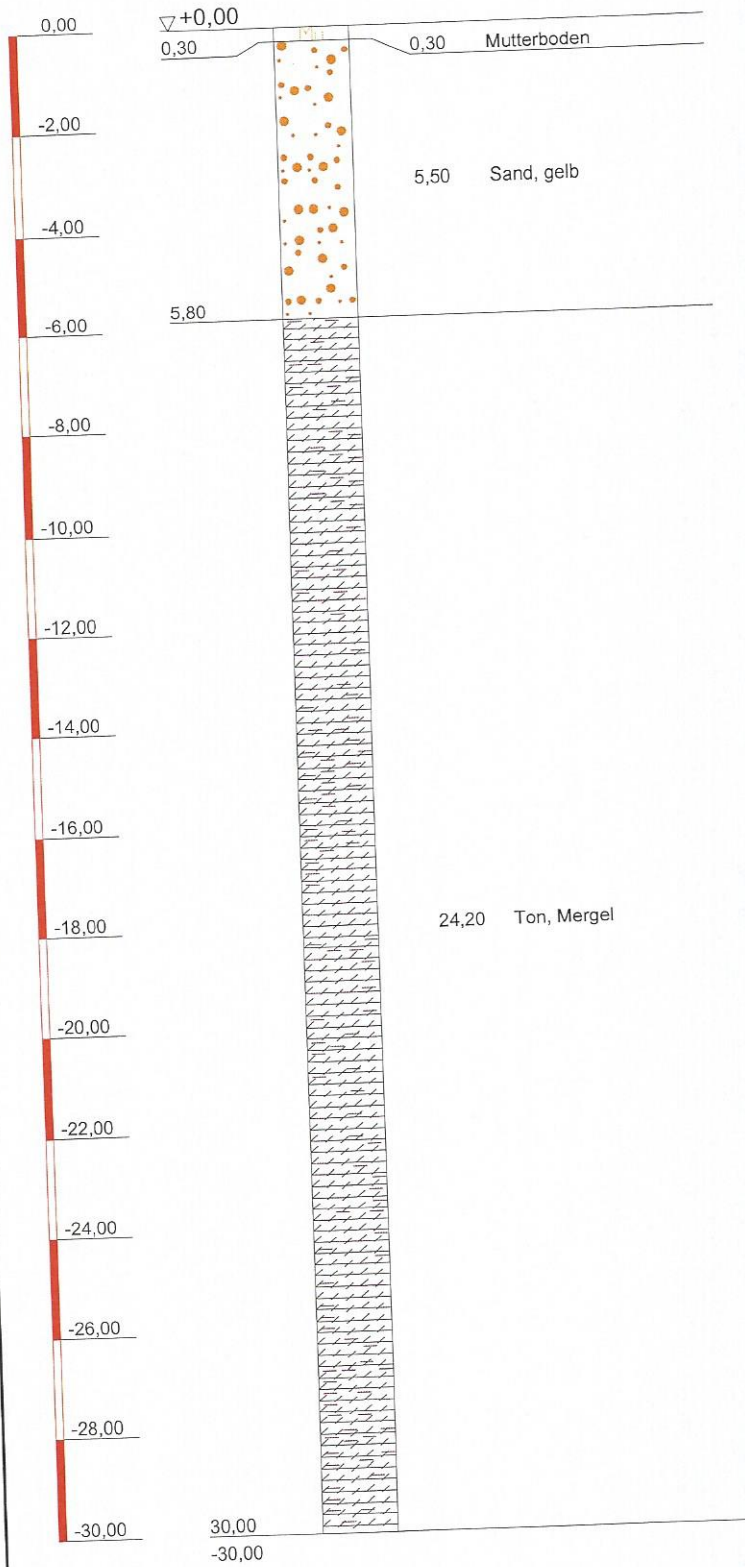

Brunnen Jahnke, Lünen Ausbauplan

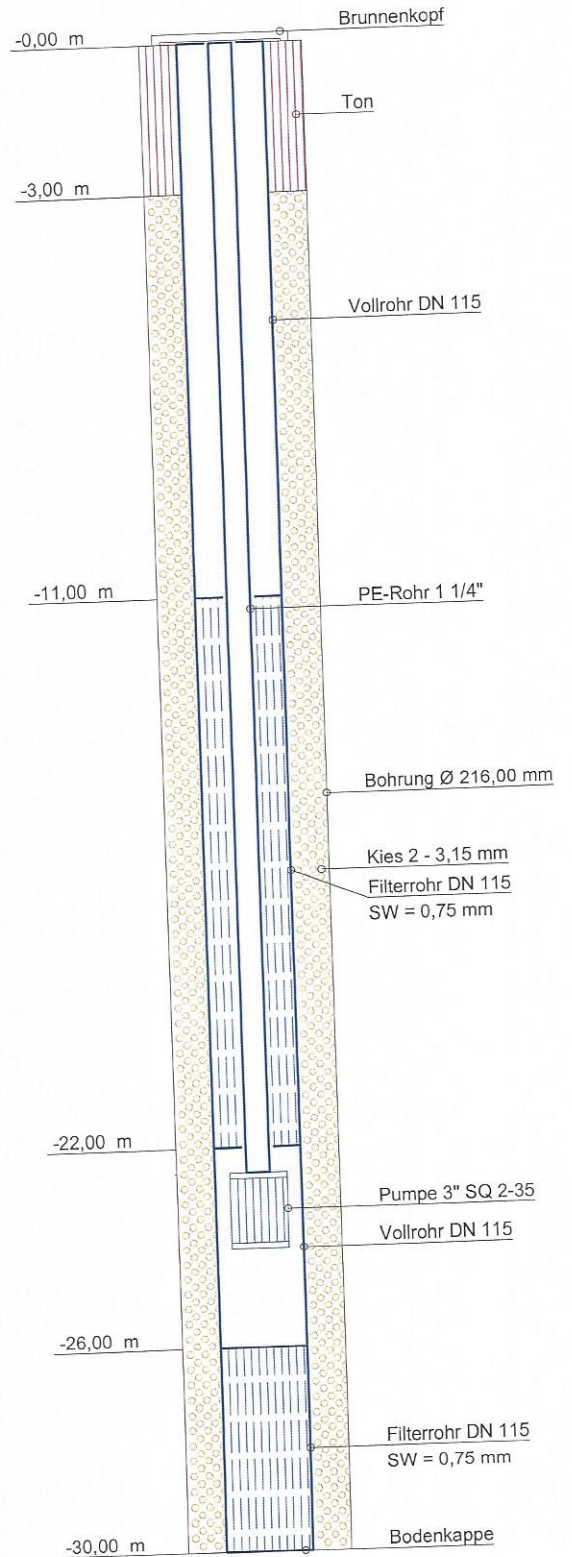

Bauvorhaben:
Brunnenbohrung - Jahnke,
Lünen

Planbezeichnung:
Bohrprofil und Ausbauplan

Plan-Nr:

Projekt-Nr: 310-20-267

Datum: 10.12.2020

Maßstab: 1 : 150

Bearbeiter: Lenz/A.S.