


Querschnitt 03
Achse 200
Stat. 0+025

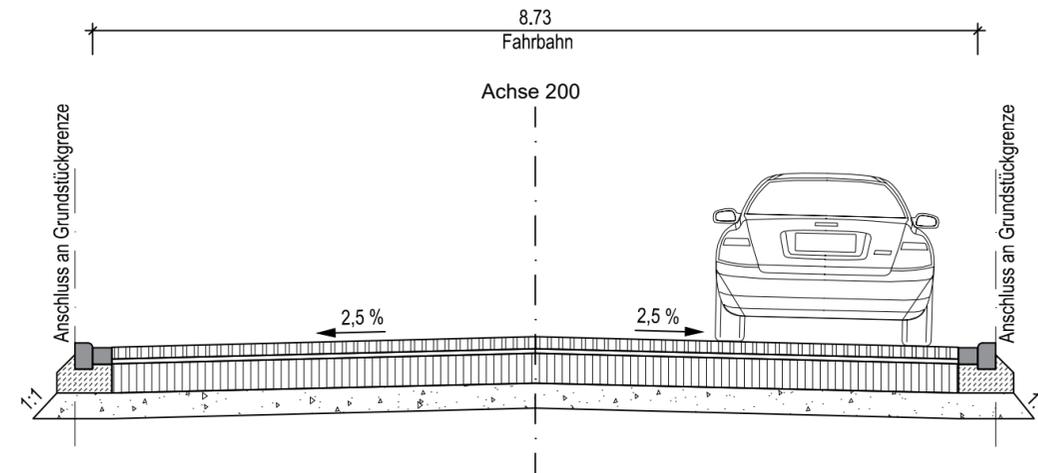

Oberbau Fahrbahn
 gem. Bk 1,8 RStO 12 Tafel 3, Zeile 1

- 10,0 cm Pflaster
- 4,0 cm Bettung
- 25,0 cm Schottertragschicht
- 21,0 cm Frostschuttschicht
- Planum

60,0 cm Gesamtaufbau

Index	Art der Änderung	Datum	Name

Verfasser:  48159 Münster • Fresnostraße 18
 Tel. 0251 6189999-0 • Fax 0251 6189999-9
 Internet: www.lindschulte.de
 Email: muenster@lindschulte.de

AG:  **Stadt Lünen** Willy-Brandt-Platz 5 44532 Lünen
 Anlage 14
 Blatt Nr. 3
 Proj. Nr. 1289
Plan - Bez.: V3-QS-03

Projekt: **Straßen-, Kanal- und Leitungsplanung "Ulmen- und Ahornstraße" in Lünen** **Maßstab: 1:50**

	Datum	Zeichen
erstellt	21.12.2018	HO
bearbeitet	28.01.2020	MH
gezeichnet	28.01.2020	MH
geprüft		

Zeichnung: **Variante 3**
Querschnitt 03
 - Vorplanung -

N:\Projekte\1289_Straße, Kanal und Leitung Ulmen- und Ahornstr., Lünen\CAD\Ph_2_Vorplanung\1289_20.01.23_Querschnitt_Variante3.dwg

geprüft: **Lünen,2020** aufgestellt: **Münster,2020**
 LINDSCHULTE Ingenieurgesellschaft