


Querschnitt 02
Achse 100
Stat. 0+200

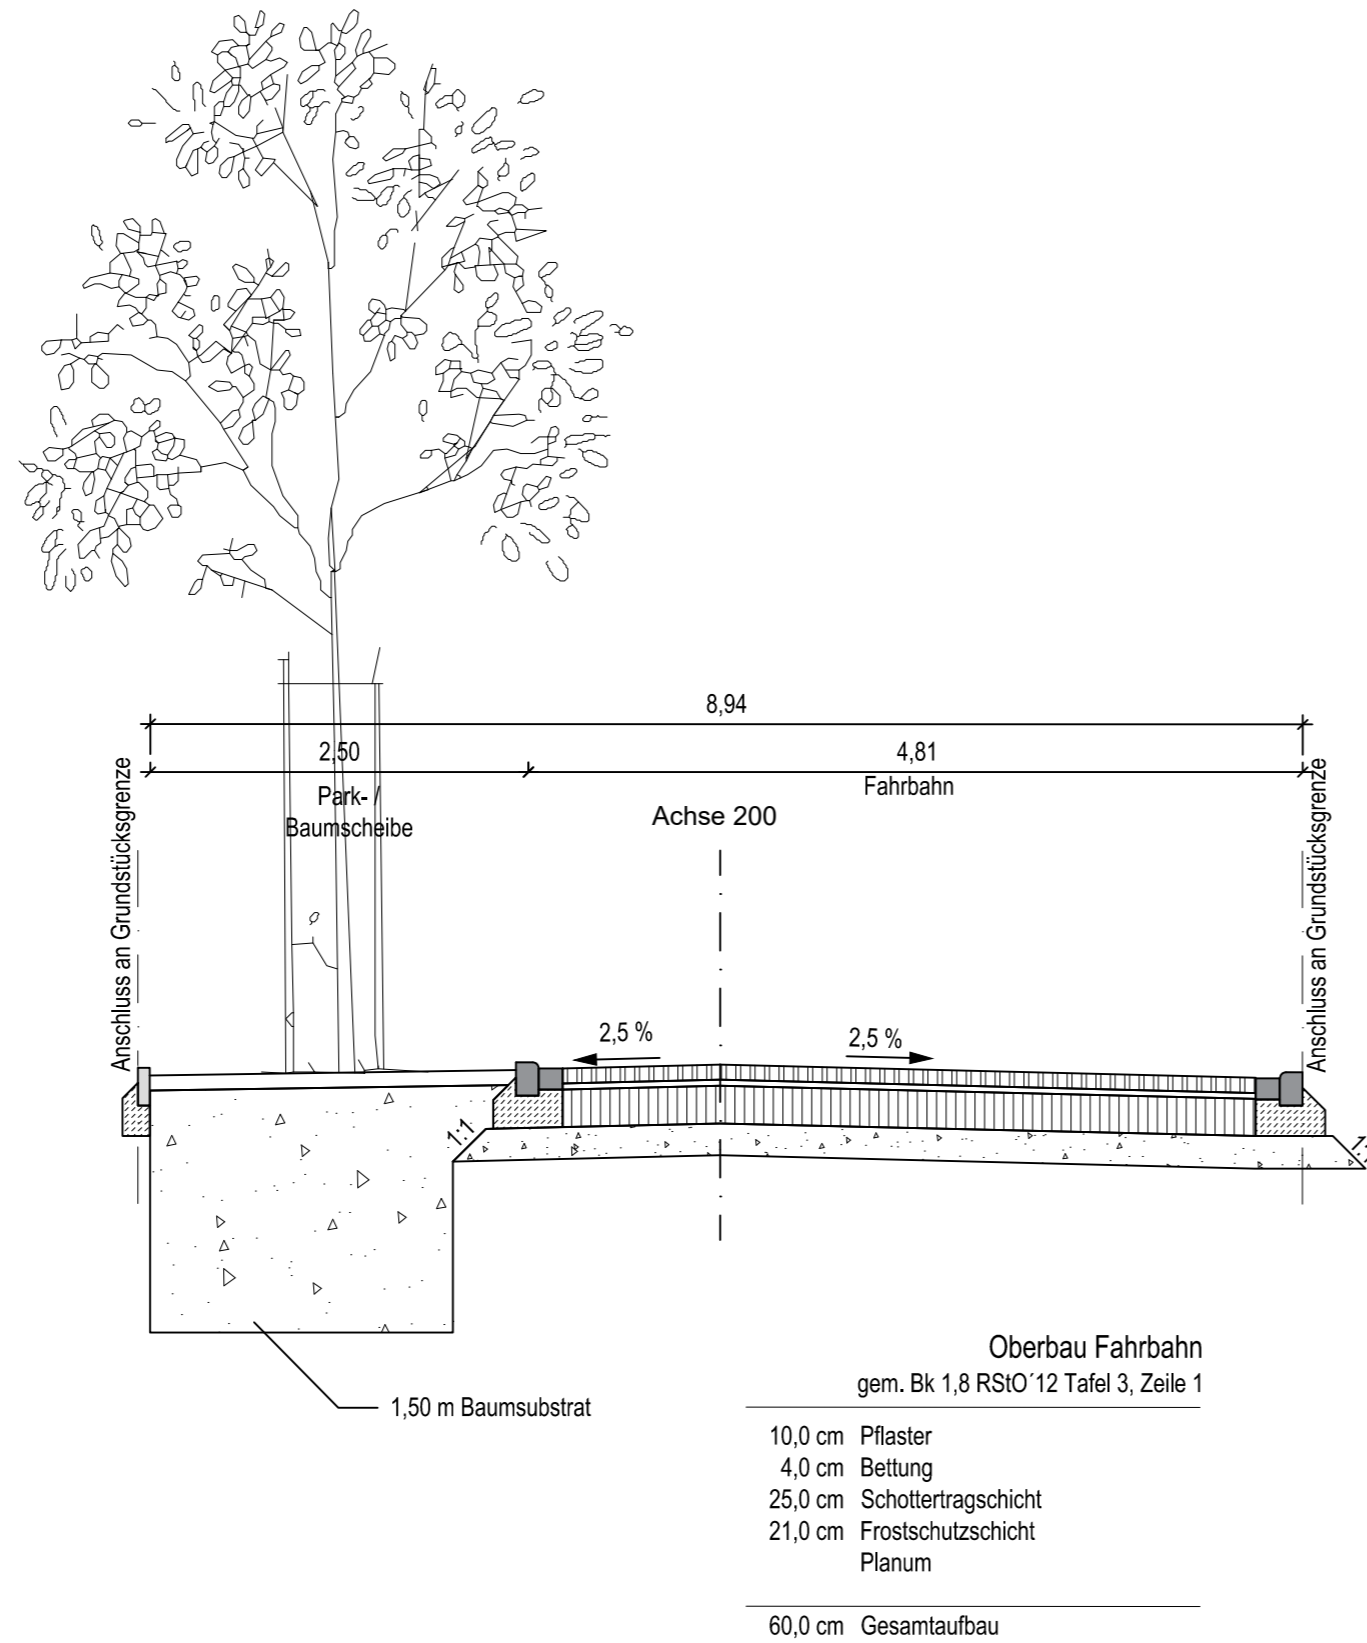


Index	Art der Änderung	Datum	Name

Verfasser:



48159 Münster • Fresnostraße 18
 Tel. 0251 6189999-0 • Fax 0251 6189999-9
 Internet: www.lindschulte.de
 Email: muenster@lindschulte.de

AG:  **Stadt Lünen**
 Willy-Brandt-Platz 5
 44532 Lünen

Anlage 14
 Blatt Nr. 2
 Proj. Nr. 1289

Plan - Bez.: V3-QS-02

Projekt:
Straßen-, Kanal- und Leitungsplanung
"Ulmen- und Ahornstraße" in Lünen

Maßstab: 1:50

	Datum	Zeichen
erstellt	21.12.19	HO
bearbeitet	28.01.20	MH
gezeichnet	28.01.20	MH
geprüft		

Zeichnung:
Variante 3
Querschnitt 02
 - Vorplanung -

geprüft: Lünen,2020

aufgestellt: Münster,2020
 LINDSCHULTE Ingenieurgesellschaft

VORABZUG