


Pflastermaße nur schematisch dargestellt,
Pflasterschnitte gemäß DIN 18318

Dortmunder Straße Regelquerschnitt RQ A

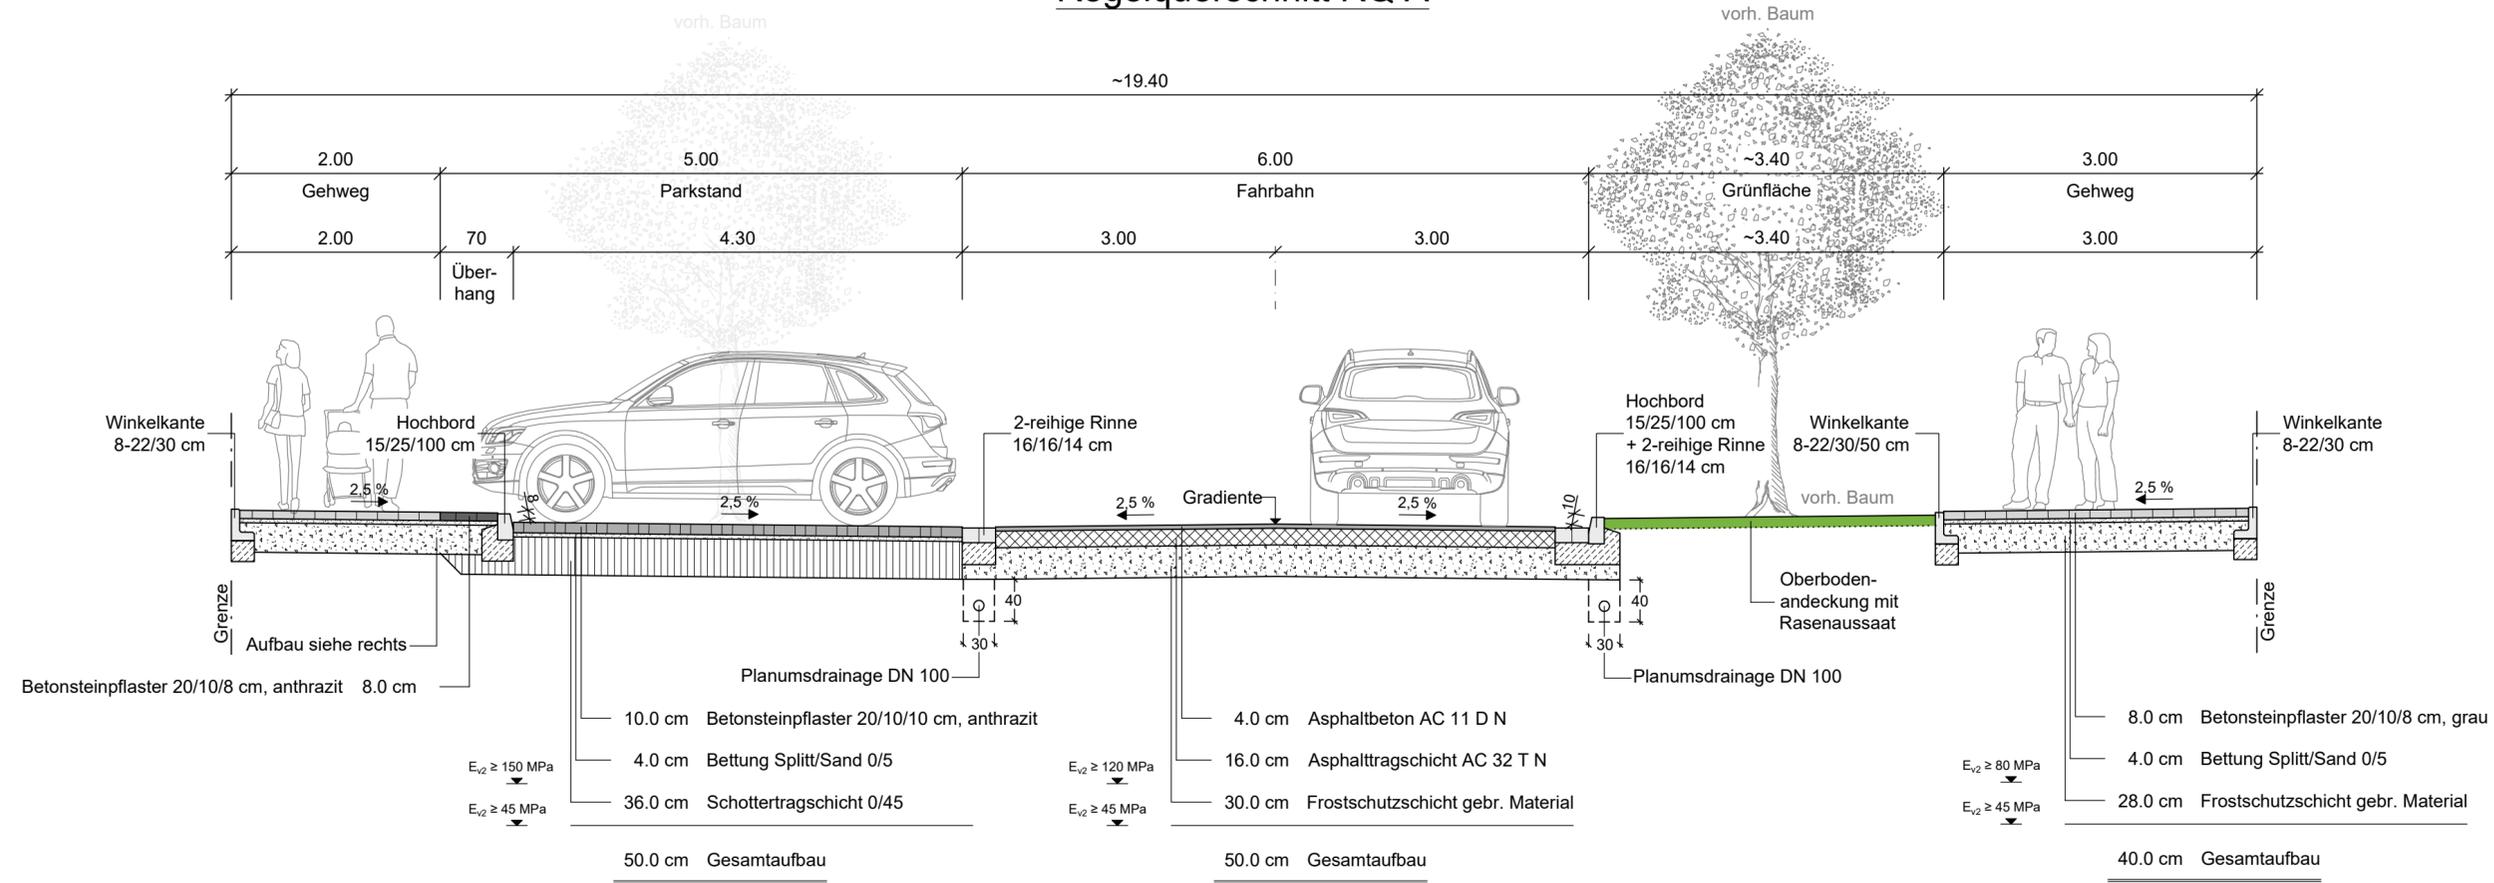

nach RStO 12
Belastungsklasse Bk1,8
Tafel 3, Zeile 3

nach RStO 12
Belastungsklasse Bk1,8
Tafel 1, Zeile 1

nach RStO 12
Bauweise für Geh- und Radwege
Tafel 6, Zeile 2

| | | |
|-----|------------------|-------|
| 9 | | |
| 8 | | |
| 7 | | |
| 6 | | |
| 5 | | |
| 4 | | |
| 3 | | |
| 2 | | |
| 1 | | |
| Nr. | Art der Änderung | Datum |

- Ausführungsplanung -

Nelle INGENIEURE
Abwassertechnik
Arbeitsschutz
Bauleitung
Straßenplanung
Vermessung

Nelle Ingenieure GmbH & Co. KG
Feldstiege 84 • 48161 Münster • Tel.: 02533 93503-0
Fax: 02533 93503-22 • info@p-nelle.de • www.p-nelle.de

| | | |
|------------|----------|---------|
| bearbeitet | Mai 2021 | SK |
| gezeichnet | Mai 2021 | SK / KL |
| geprüft: | | |

Stadt Lünen

| | | | |
|-------------|---------------------------------------|-------------|--------------|
| Maßnahme | Ausbau "Dortmunder Straße" | Blatt-Nr. | 1 (4) |
| Darstellung | Regelquerschnitt RQ A | Projekt-Nr. | 16074 |
| | Maßstab | Datum | Name |
| | Lageplan: 1: | | |
| | Längen: 1: 50 | | |
| | Höhen: 1: 50 | | |
| Genehmigt | | | |