



Querschnitt 01
Achse 100
Stat. 0+018

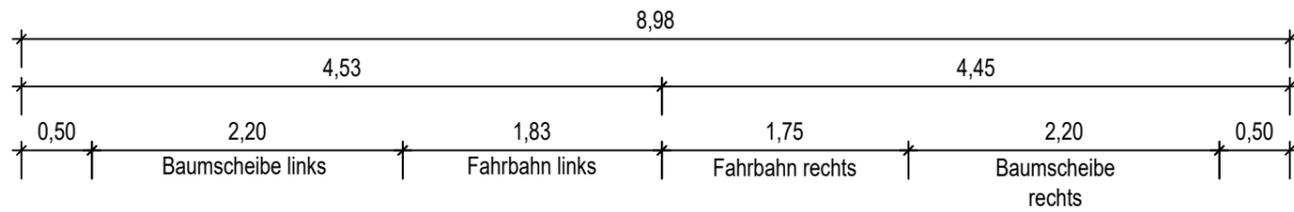

Achse 100

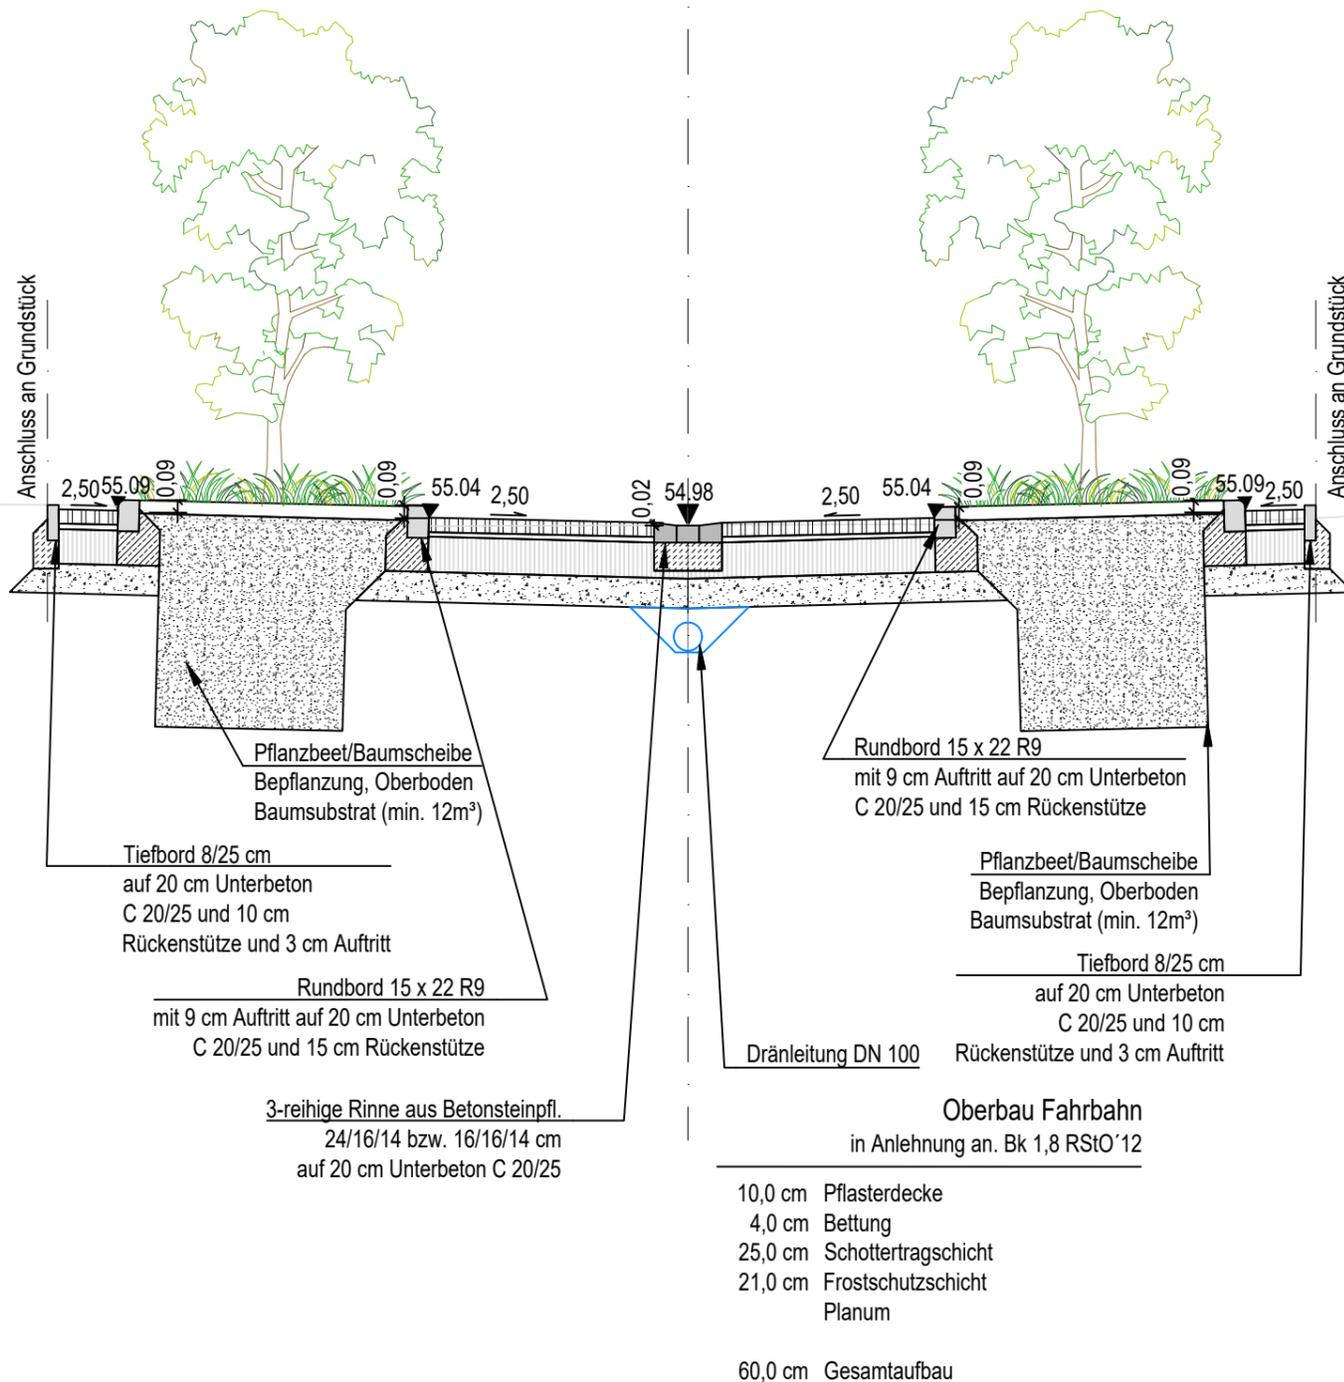

Lagesystem: LAGESYSTEM **Höhensystem:** HÖHENSYSTEM

Index	Art der Änderung	Datum	Name

Verfasser:  	LINDSCHULTE Ingenieurgesellschaft mbH Weseler Str. 253 • DE 48151 Münster Tel.: 0251 6189999 - 0 Fax: 0251 6189999 - 9 E-Mail: muenster@lindschulte.de Internet: www.lindschulte.de	bearbeitet	16.04.2024	BS
		gezeichnet	30.03.2023	SC
		geprüft	16.04.2024	SC
		Projekt-Nr.:		1289
<small>N:\Projekte\1289_Straße, Kanal und Leitung Ulmen- und Ahornstr., Lünen\CAD\LPh_3_Entwurfsplanung\1289_24.04.24_Querschnitt</small>				

- Entwurfsplanung -

Auftraggeber: 	Stadt Lünen Rathaus Willy-Brandt-Platz 5 • DE 44532 Lünen Tel.: 02306 104-0 Fax: 02306 104-211460
---	---

Projekt: Straßen-, Kanal- und Leitungsplanung "Ulmen- und Ahornstraße" in Lünen
--

Plandarstellung: Querschnitt 01 Fahrbahn mit Baumtor	Plan - Bez.: QS 01 Maßstab: 1:50 Blatt Nr.: 1 Anlage: 14
---	---

Aufgestellt: Münster, den 16.04.2024 LINDSCHULTE Ingenieurgesellschaft gez. i.A.: 	Geprüft: , den2024 gez. i.A.:
---	--