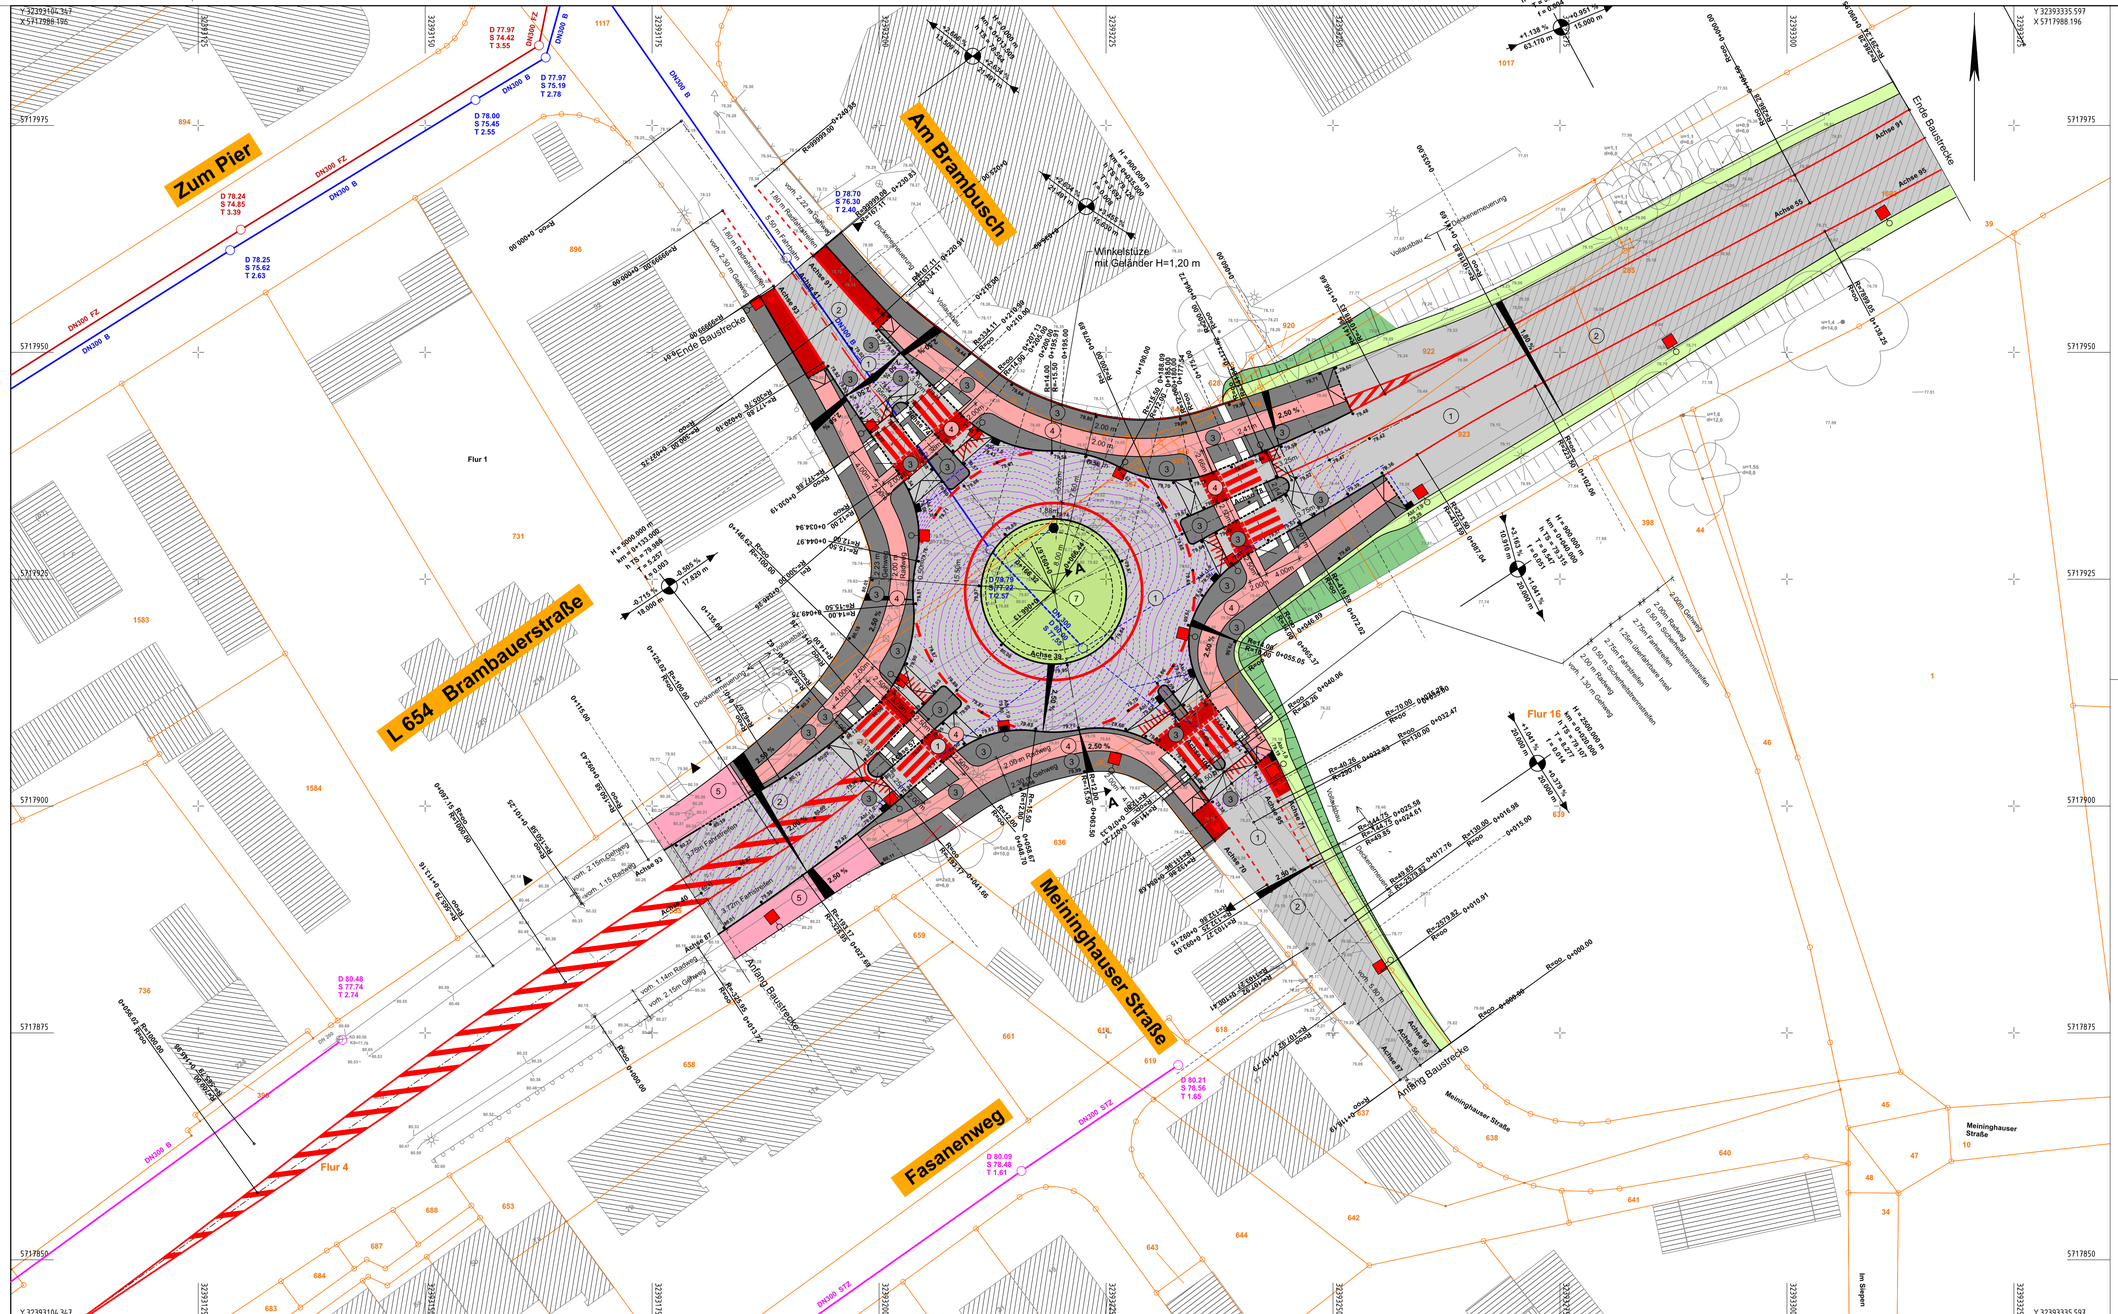

Legende:

geplant:

1 Asphalt, Vollausbau

2 Asphalt, Deckensanierung

3 Betonsteinpflaster, anthrazit, 20/10/8 cm, Microphase und Abstandshalter

4 Betonsteinpflaster, rot, 20/10/8 cm, Microphase und Abstandshalter, Radweg

5 Betonsteinpflaster, rot, 20/10/8 cm, Microphase und Abstandshalter, gem. Geh- und Radweg

6 Taktile Leitelemente werden Nach DIN umgesetzt

7 Grünfläche

vorh. Baum

Baum entfällt

gepl. Baum

vorh. Leuchte

vorh. Leuchte entfällt

geplante Leuchte

vorh. Zufahrt

gepl. Fahrbahnquerneigung

gepl. Ablauf

vorh. Ablauf

gepl. Hochpunkt in Pendelrinne

43,89 • gepl. Ausbauhöhe

44,11 vorh. Ausbauhöhe

Index	Art der Änderung	Name	Datum

Auftraggeber
Stadt Lünen

Stadt Lünen

Willy-Brandt-Platz 5 | 44532 Lünen
T 02306 104-0 | F 02306 104-211638
stadtverwaltung@luenen.de | www.luenen.de

Projektname
Kreisverkehr
L654 Brambauerstraße / Am Brambusch, Lünen

Plannummer: **S.3.3.1**	Projektnr.: **04200014**
Planinhalt: **Lageplan**	Maßstab: **1:250**

Fachbereich		Name | Kürzel	Datum
Straßenplanung	bearbeitet	Peters	27.07.2021
Leistungsphase	gezeichnet	Peters	27.07.2021
Ausführungsplanung	geprüft	Leiking	27.07.2021
Freigabe Planer	Freigabe Auftraggeber | Bauherr		

nts Ingenieurgesellschaft mbH

Hansestraße 63 | 48165 Münster
T 02501 2760 0 | F 02501 2760 33
info@nts-plan.de | www.nts-plan.de

nts Ingenieurgesellschaft

Lagestatus ETRS 89/UTM 32 ; Höhenstatus NHN (DHHN 2016)