


Querschnitt 03  
Achse 200  
Stat. 0+025

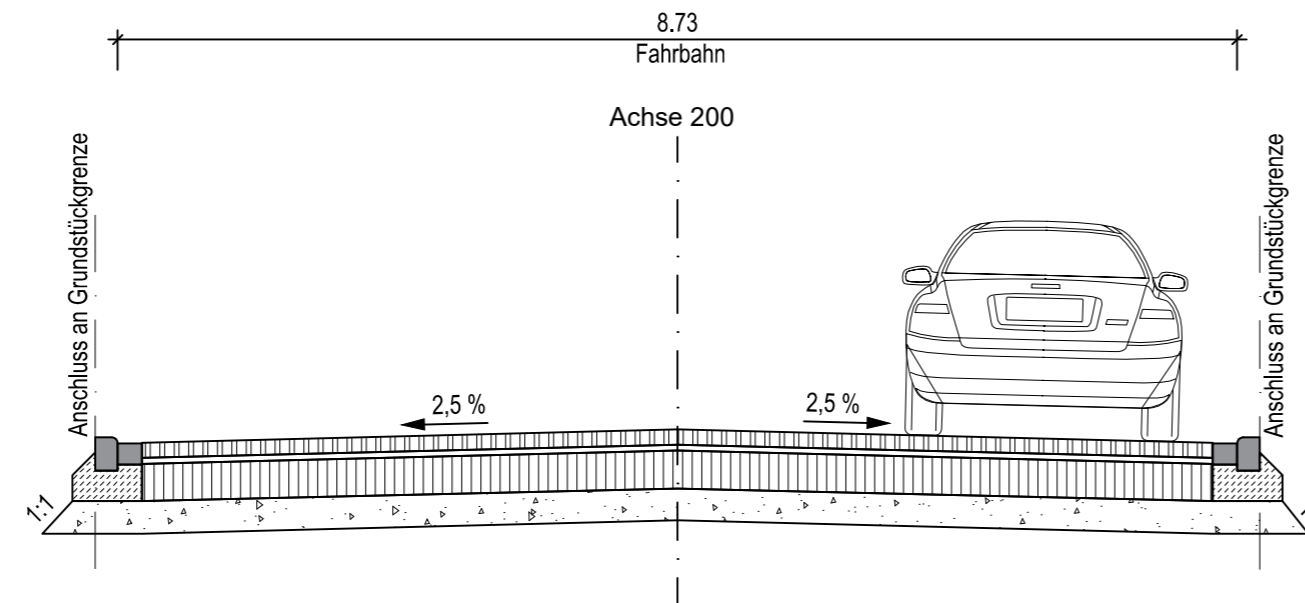


Oberbau Fahrbahn  
 gem. Bk 1,8 RStO 12 Tafel 3, Zeile 1

- 10,0 cm Pflaster
- 4,0 cm Bettung
- 25,0 cm Schottertragschicht
- 21,0 cm Frostschuttschicht
- Planum

60,0 cm Gesamtaufbau

Index	Art der Änderung	Datum	Name

Verfasser:  48159 Münster • Fresnostraße 18  
 Tel. 0251 6189999-0 • Fax 0251 6189999-9  
 Internet: www.lindschulte.de  
 Email: muenster@lindschulte.de

AG:  **Stadt Lünen** Willy-Brandt-Platz 5 44532 Lünen  
 Anlage 14  
 Blatt Nr. 3  
 Proj. Nr. 1289  
**Plan - Bez.: V3-QS-03**

Projekt: **Straßen-, Kanal- und Leitungsplanung "Ulmen- und Ahornstraße" in Lünen** Maßstab: 1:50

	Datum	Zeichen
erstellt	21.12.2018	HO
bearbeitet	28.01.2020	MH
gezeichnet	28.01.2020	MH
geprüft		

Zeichnung: **Variante 3 Querschnitt 03 - Vorplanung -**

N:\Projekte\1289\_Straße, Kanal und Leitung Ulmen- und Ahornstr., Lünen\CAD\Ph\_2\_Vorplanung\1289\_20.01.23\_Querschnitt\_Variante3.dwg

geprüft: Lünen, .....2020      aufgestellt: Münster, .....2020  
 LINDSCHULTE Ingenieurgesellschaft