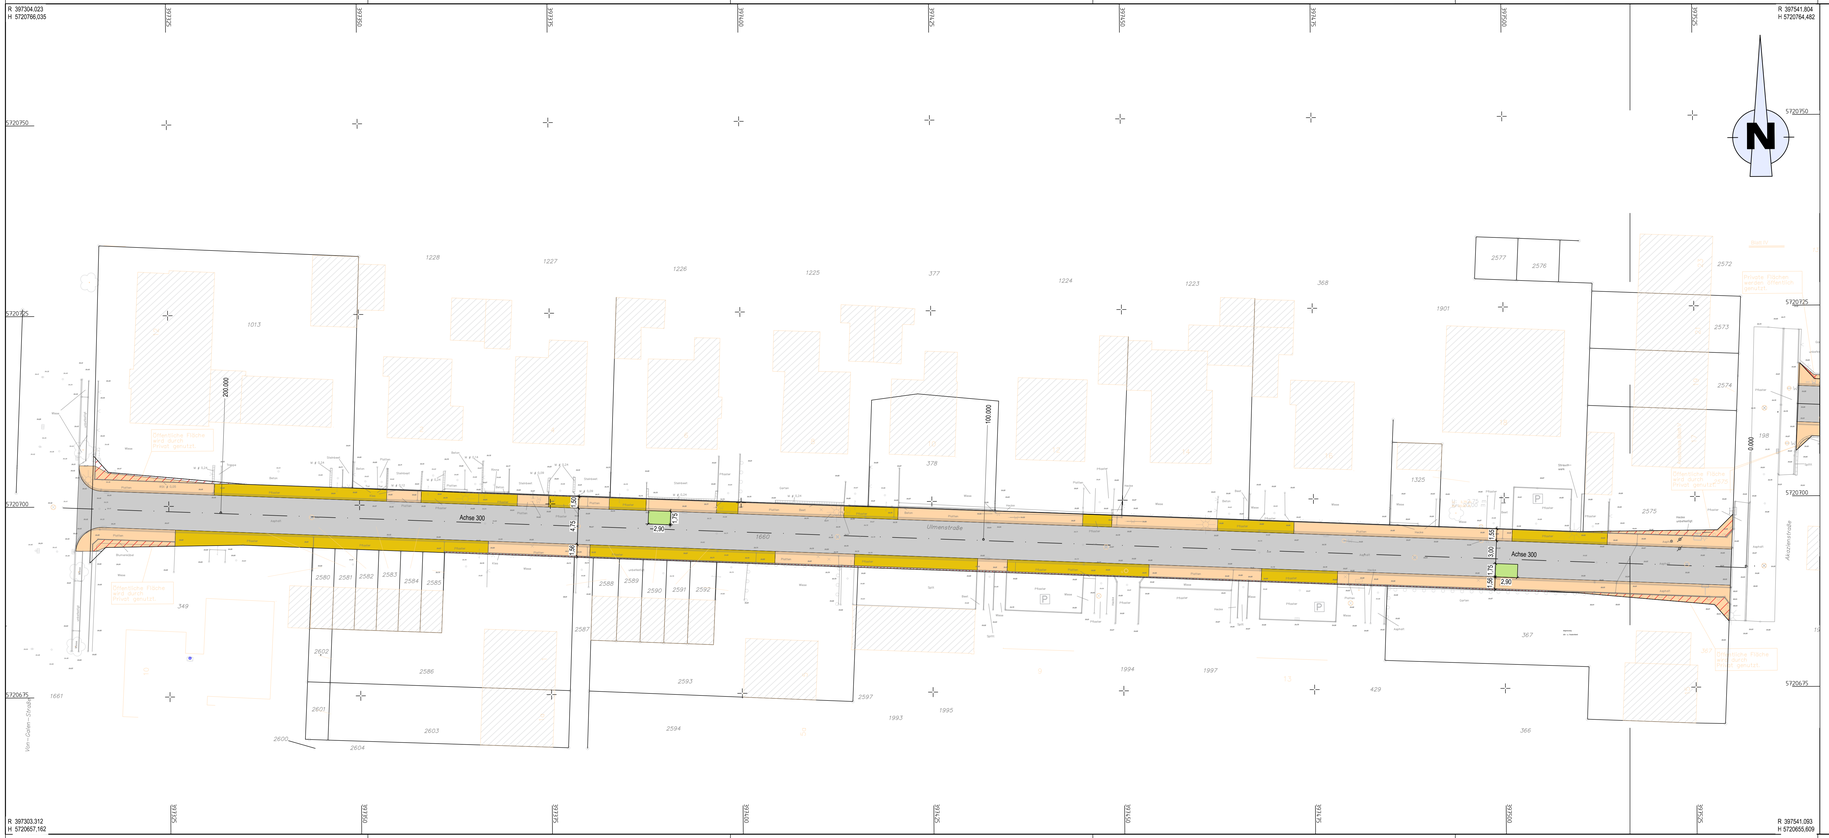

Legende [Planung]

- Fahrbahn
- Park- / Mehrzweckstreifen
- Wirtschaftsweg
- gemeinsamer Geh- und Radweg
- Radweg
- Gehweg
- Bankett
- Baumscheibe
- Ablauf 30/50
- Zufahrten
- Aufpflasterung
- Baumfällung
- Leuchte
- Zaun
- Abriss
- Anpassungsfläche
- Bordstein
- abgesenkter Bordstein
- 2- reihige Rinne
- Öffentliche Fläche wird durch Privat genutzt
- Private Flächen werden öffentlich genutzt

Legende [Bestand]

- Kataster
- vorh. Gebäude
- Vermessung
- Trigonometrischer Punkt
- Lage-/Höhenfestpunkt
- Grenzstein
- aufgemessener Punkt
- Poststein
- Ortseingangsschild
- Einzelbaum
- Vorschriftszeichen
- Denkmal
- SW-/RW-Schacht
- Durchlass
- Baumstumpf
- Gasphahl
- Ampel
- Poller
- Briefkasten
- Straßeneinlauf 50x50
- Straßeneinlauf 30x50
- Wasserschieber
- Oberflurhydrant
- Unterflurhydrant
- Gasschieber
- Leitplanke einfach
- Hecke
- Mauer
- Straßenlaterne
- Stahlbetonmast
- Stahlgittermast
- Holzmast
- Kabel-Schaltkasten
- Kilometerstein
- Gefahrzeichen
- Leitpfahl
- Spielgerät
- Mülleimer
- Kabelschacht
- Bushaltestelle
- Werbeschild
- Friedhof
- Gartenland
- Wiese nass
- Grünland
- Laubbaum
- Nadelbaum
- Laubwald
- Nadelwald
- Mischwald

1	2	3

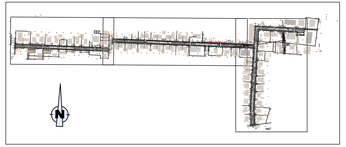

Index	Art der Änderung	Datum	Name

Verfasser:

lindschulte INGENIEURGESELLSCHAFT

48159 Münster • Friesenstraße 18
Tel. 0251 618999-0 • Fax 0251 618999-9
Internet: www.lindschulte.de
Email: muenster@lindschulte.de

AG: Stadt Lünen

Willy-Brandt-Platz 5
44532 Lünen

Anlage: 3
Blatt Nr.: 3
Proj. Nr.: 1289

Plan - Bez.: V1_LA-03

Projekt:

Straße, Kanal und Leitung Ulmen- und Ahornstraße

Maßstab: 1:250

	Datum	Zeichen
erstellt	01.02.19	SC
bearbeitet	28.01.2020	MH
gezeichnet	28.01.2020	MH
geprüft		

Zeichnung:

Variante 1
Lageplan 03
- Vorplanung -

VORABZUG

G:\Projekte\1289_Straße, Kanal und Leitung Ulmen- und Ahornstr.
\Zeichn\CADLPs_2_Vorplanung\1289_03-01_03_Lageplan_Variante1.dwg

geprüft:

Lünen,.....2020
Stadt Lünen

aufgestellt:

Münster, ...2020
LINDSCHULTE Ingenieurgesellschaft

Plotdatum: 07.02.2020
Speicherdatum: 06.02.2020

HB = 445.5 / 1160 (0.52m²)