


Pflastermaße nur schematisch dargestellt,  
Pflasterschnitte gemäß DIN 18318

### Graf-Haeseler-Straße

### Regelquerschnitt RQ D

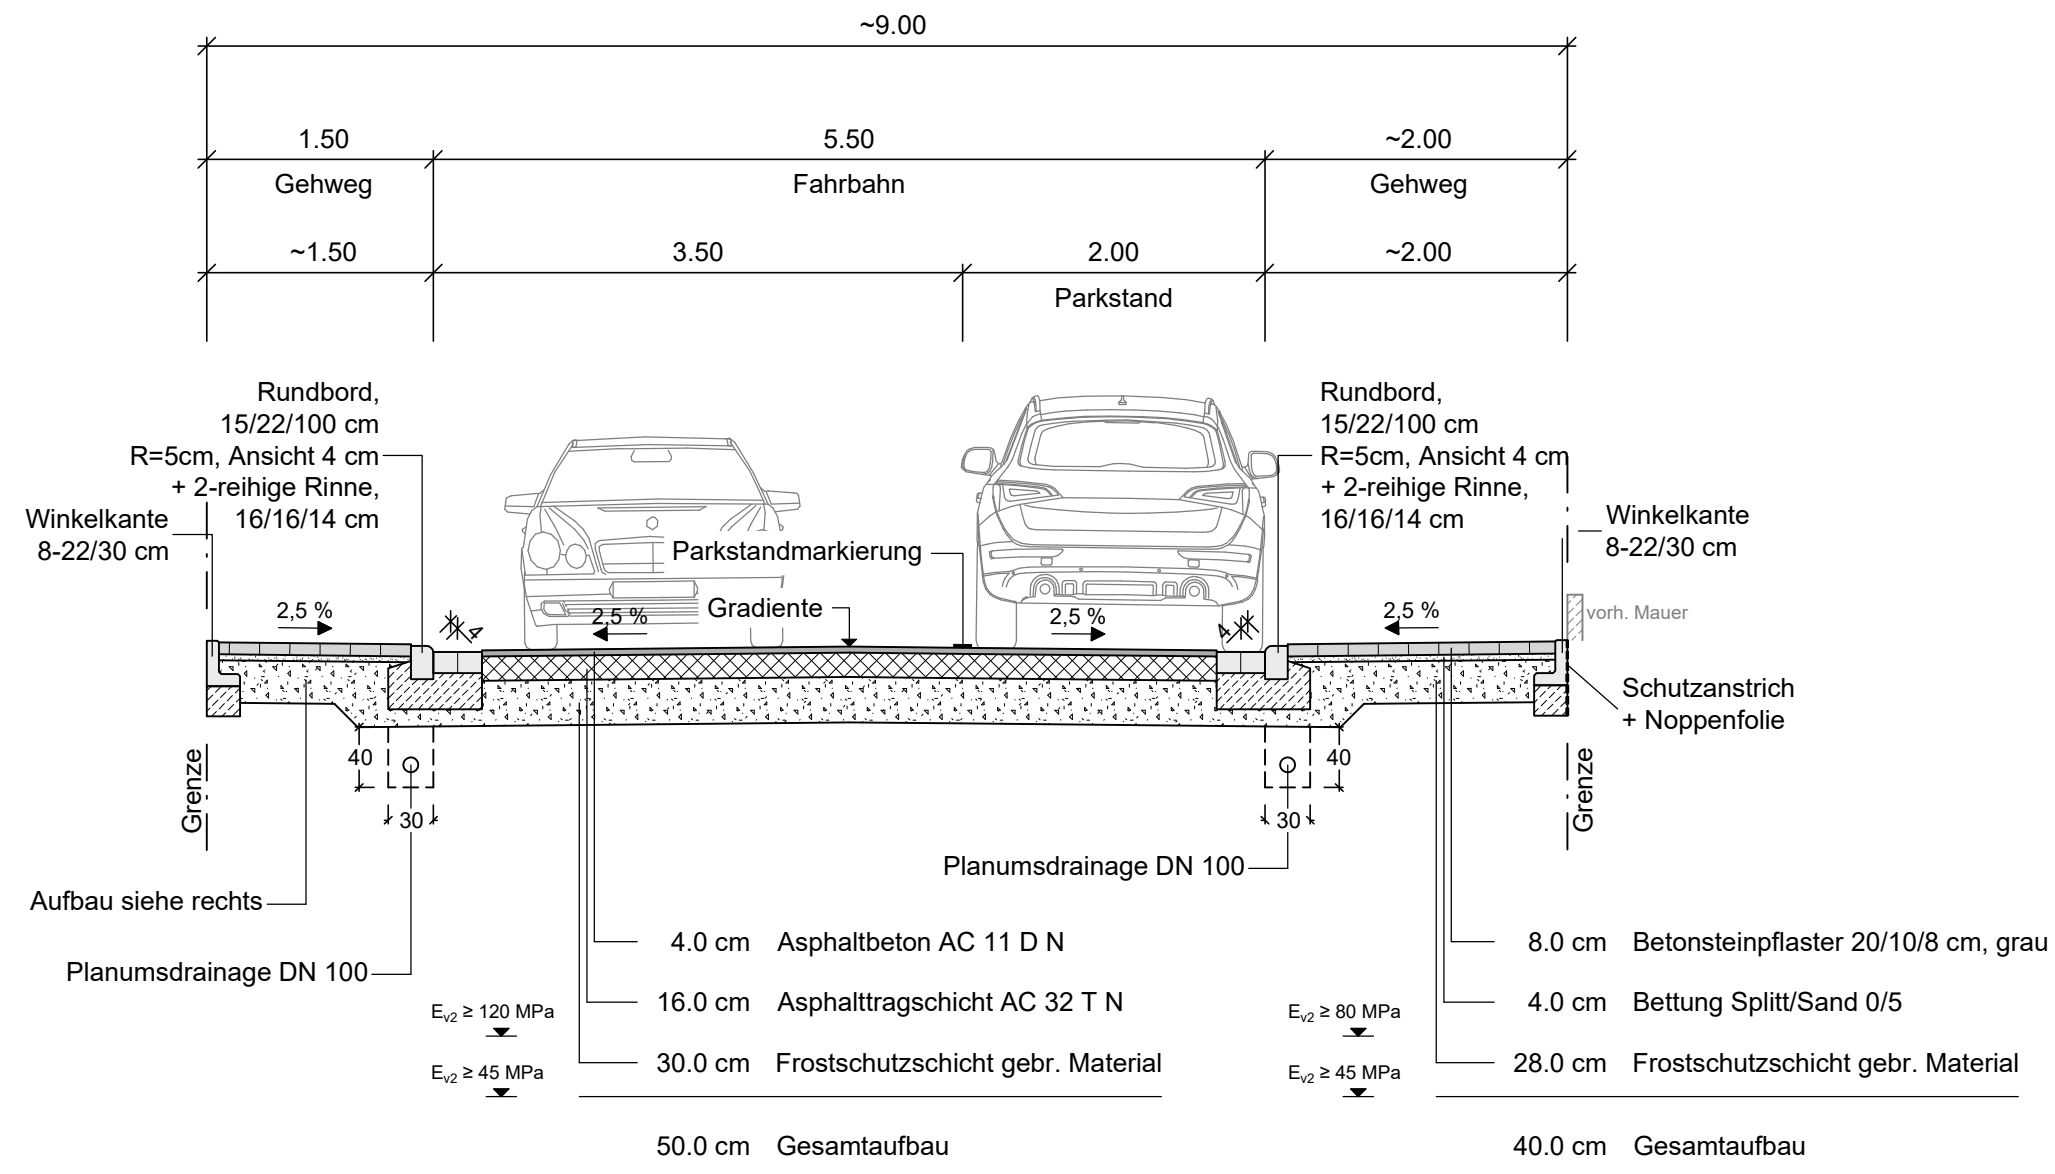

nach RStO 12  
Belastungsklasse Bk1,8  
Tafel 1, Zeile 1

nach RStO 12  
Bauweise für Geh- und Radwege  
Tafel 6, Zeile 2

9			
8			
7			
6			
5			
4			
3			
2			
1			
Nr.	Art der Änderung	Datum	Name

### - Ausführungsplanung -

## Nelle INGENIEURE

Nelle Ingenieure GmbH & Co. KG  
Feldstiege 84 • 48161 Münster • Tel.: 02533 93503-0  
Fax: 02533 93503-22 • info@p-nelle.de • www.p-nelle.de

Abwassertechnik Arbeitsschutz Bauleitung Straßenplanung Vermessung		Datum	
	bearbeitet	Mai 2021	SK
	gezeichnet	Mai 2021	SK / KL
	geprüft:		

## Stadt Lünen

Maßnahme	Ausbau "Graf-Haeseler-Straße"	Blatt-Nr.	4 (4)
----------	----------------------------------	-----------	-------

Darstellung	Regelquerschnitt RQ D	Projekt-Nr.	16074
-------------	-----------------------	-------------	-------

	Maßstab		Datum	Name
	Lageplan: 1:	bearbeitet		
	Längen: 1: 50	gezeichnet		
	Höhen: 1: 50	geprüft		

Genehmigt			
_____ den, _____			