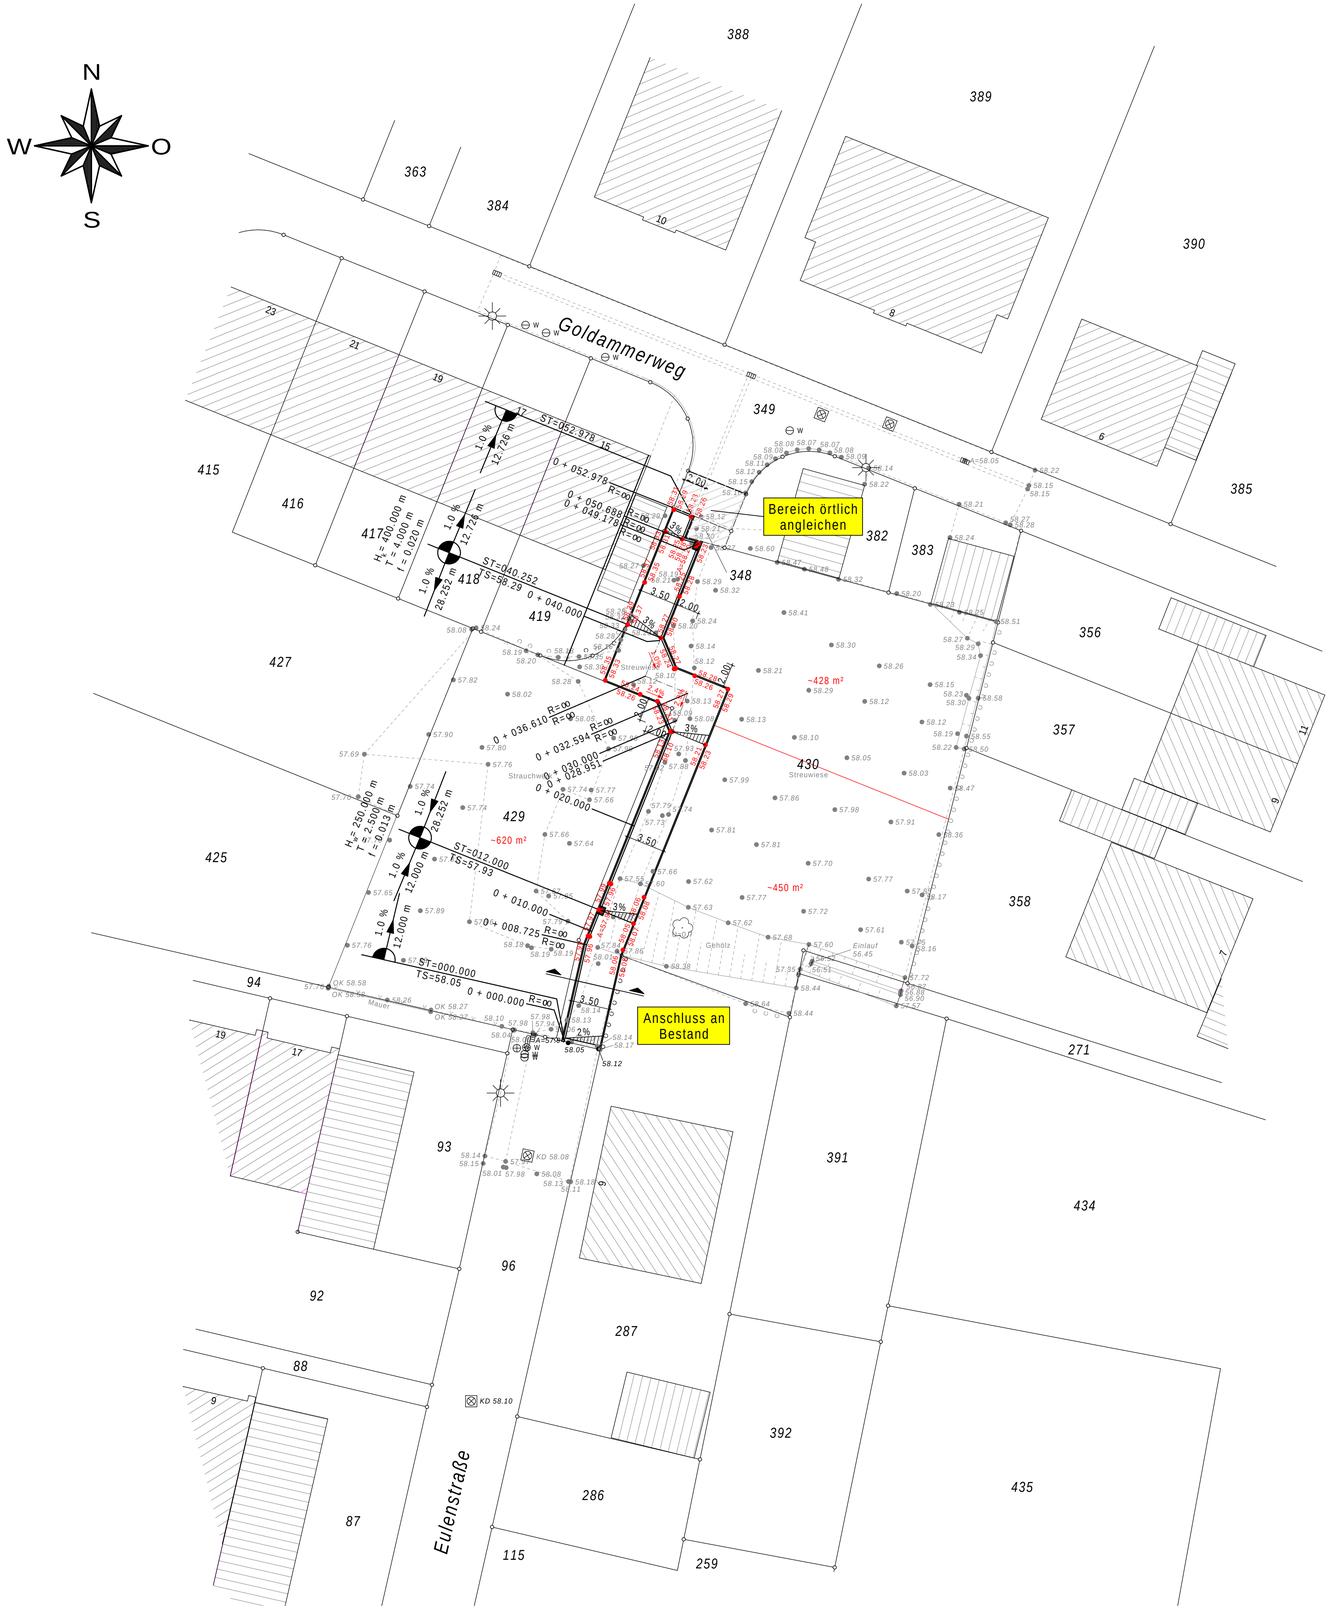

LEGENDE

- vorh. Straßenablauf
- zusätzlicher Straßenablauf
- vorh. Kanaldeckel
- vorh. Beleuchtung
- vorh. Schieberkappe Wasser
- vorh. Schieberkappe Gas
- vorh. Hydrant
- vorh. Baum
- gepl. 1-zeilige Pflasterrinne 16/24/14 cm
- gepl. Fahrbahn
- vorh. Deckenhöhe
- unveränderte Deckenhöhe
- geplante Deckenhöhe
- gepl. Längsgefälle

Demonstrativer Regelquerschnitt

M. 1:50

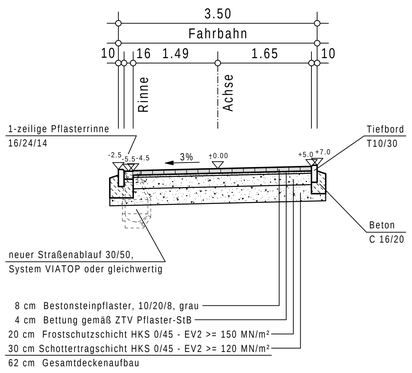

Aufbau gemäß RStO 12
Tafel 3, Zeile 1
Belastungsklasse Bk 1,0

Planungsbüro
SCHUBERT
Planung und Bauüberwachung im Hoch- und Tiefbau
Denneborgsweg 2
45896 Gelsenkirchen
Tel. 0209 - 9 33 28 47
0172 - 5 30 57 81
Fax 0209 - 9 33 28 48

Projekt	**Erschließungsweg** Goldammerweg 44532 Lünen		
Vorhabenträger	Stadt Lünen Abteilung 4.6 Straßenbau Willy-Brandt-Platz 5 44532 Lünen		
Plan	**Vorplanung** **Straßenbau** **Deckenhöhenplan**		
Blatt-Nr.	V-DH	Datum	27.04.2015
Maßstab	1 : 250	Projekt-Nr.	15016