
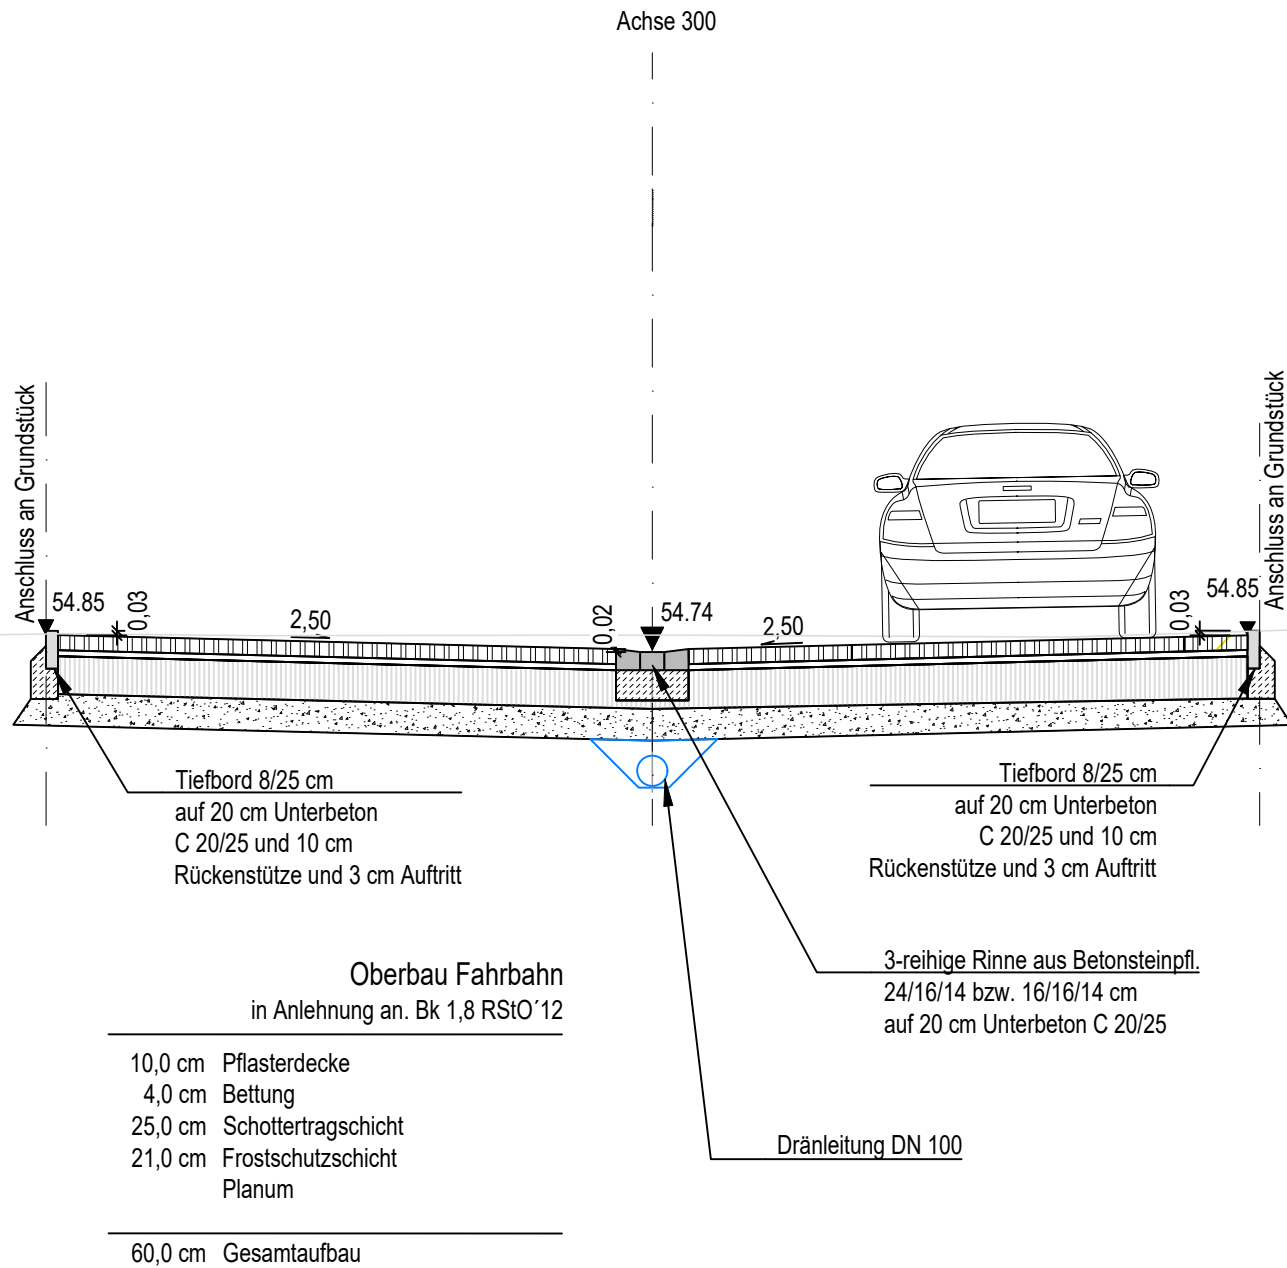


Querschnitt 07
Achse 300
Stat. 0+125

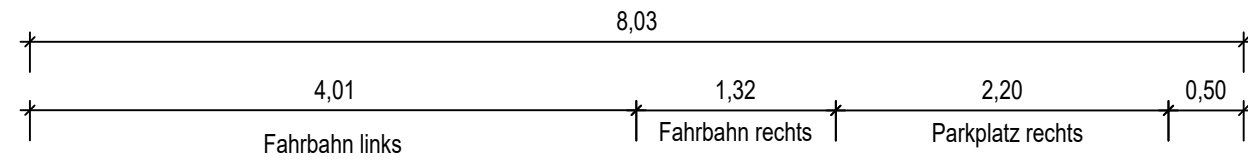

Lagesystem: LAGESYSTEM	Höhensystem: HÖHENSYSTEM
-------------------------------	---------------------------------

Index	Art der Änderung	Datum	Name

Verfasser: LINDSCHULTE Ingenieurgesellschaft mbH Weseler Str. 253 • DE 48151 Münster Tel.: 0251 6189999 - 0 Fax: 0251 6189999 - 9 E-Mail: muenster@lindschulte.de Internet: www.lindschulte.de	bearbeitet	16.04.2024	BS
	gezeichnet	30.03.2023	SC
	geprüft	16.04.2024	SC
	Projekt-Nr.: 1289 <small>N:\Projekte\1289_Straße, Kanal und Leitung Ulmen- und Ahornstr., Lünen\CAD\LPh_3_Entwurfsplanung\1289_24.04.24_Querschnitt</small>		

- Entwurfsplanung -

Auftraggeber: Stadt Lünen	Stadt Lünen Rathaus Willy-Brandt-Platz 5 • DE 44532 Lünen Tel.: 02306 104-0 Fax: 02306 104-211460
--	---

Projekt: Straßen-, Kanal- und Leitungsplanung "Ulmen- und Ahornstraße" in Lünen
--

Plandarstellung: Querschnitt 07 Fahrbahn mit Parkplatz rechts	Plan - Bez.: QS 07 Maßstab: 1:50 Blatt Nr.: 7 Anlage: 14
--	---

Aufgestellt: Münster, den 16.04.2024 LINDSCHULTE Ingenieurgesellschaft gez. i.A.:	Geprüft: , den2024 gez. i.A.:
--	--

© LINDSCHULTE Ingenieurgesellschaft mbH; Weitergabe sowie Vervielfältigung dieses Dokuments, Verwertung und Mitteilung seines Inhalts sind verboten, soweit nicht ausdrücklich gestattet.