





Pflastermaße nur schematisch dargestellt,
Pflasterschnitte gemäß DIN 18318

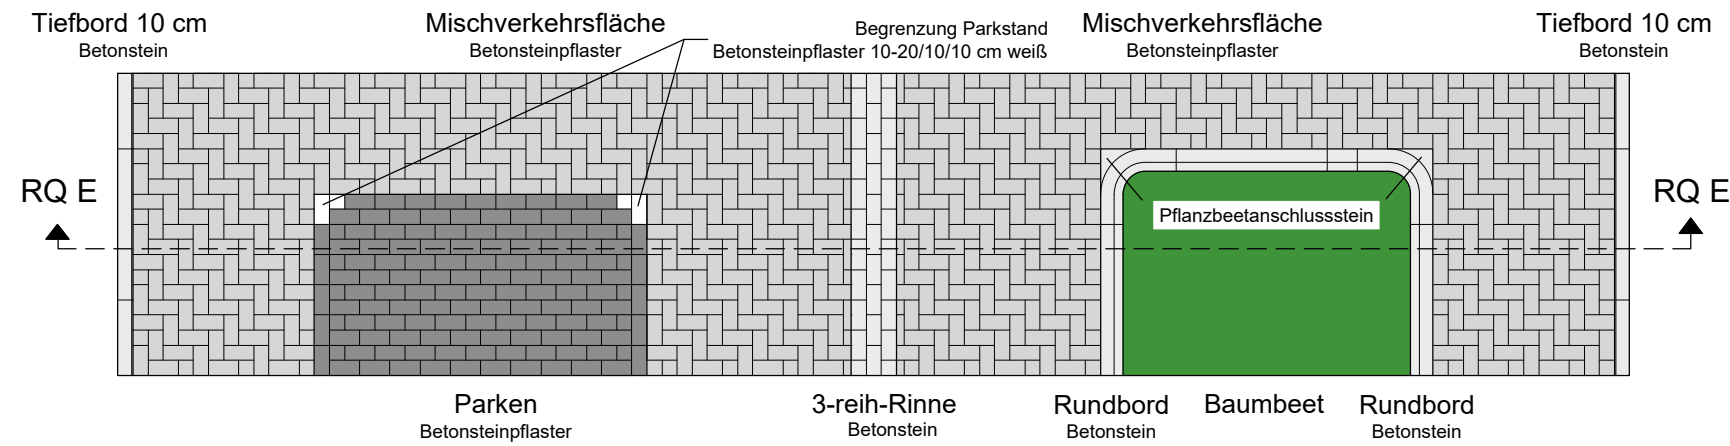

Regelquerschnitt
RQ E

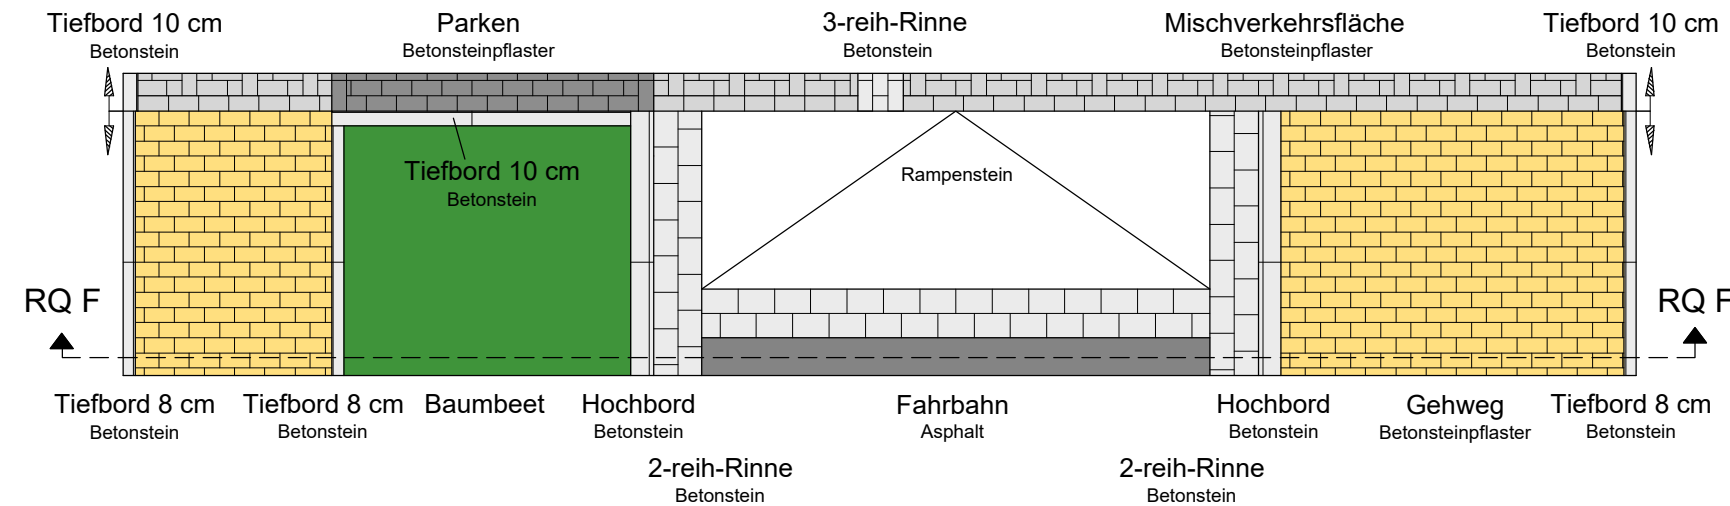

Regelquerschnitt
RQ F

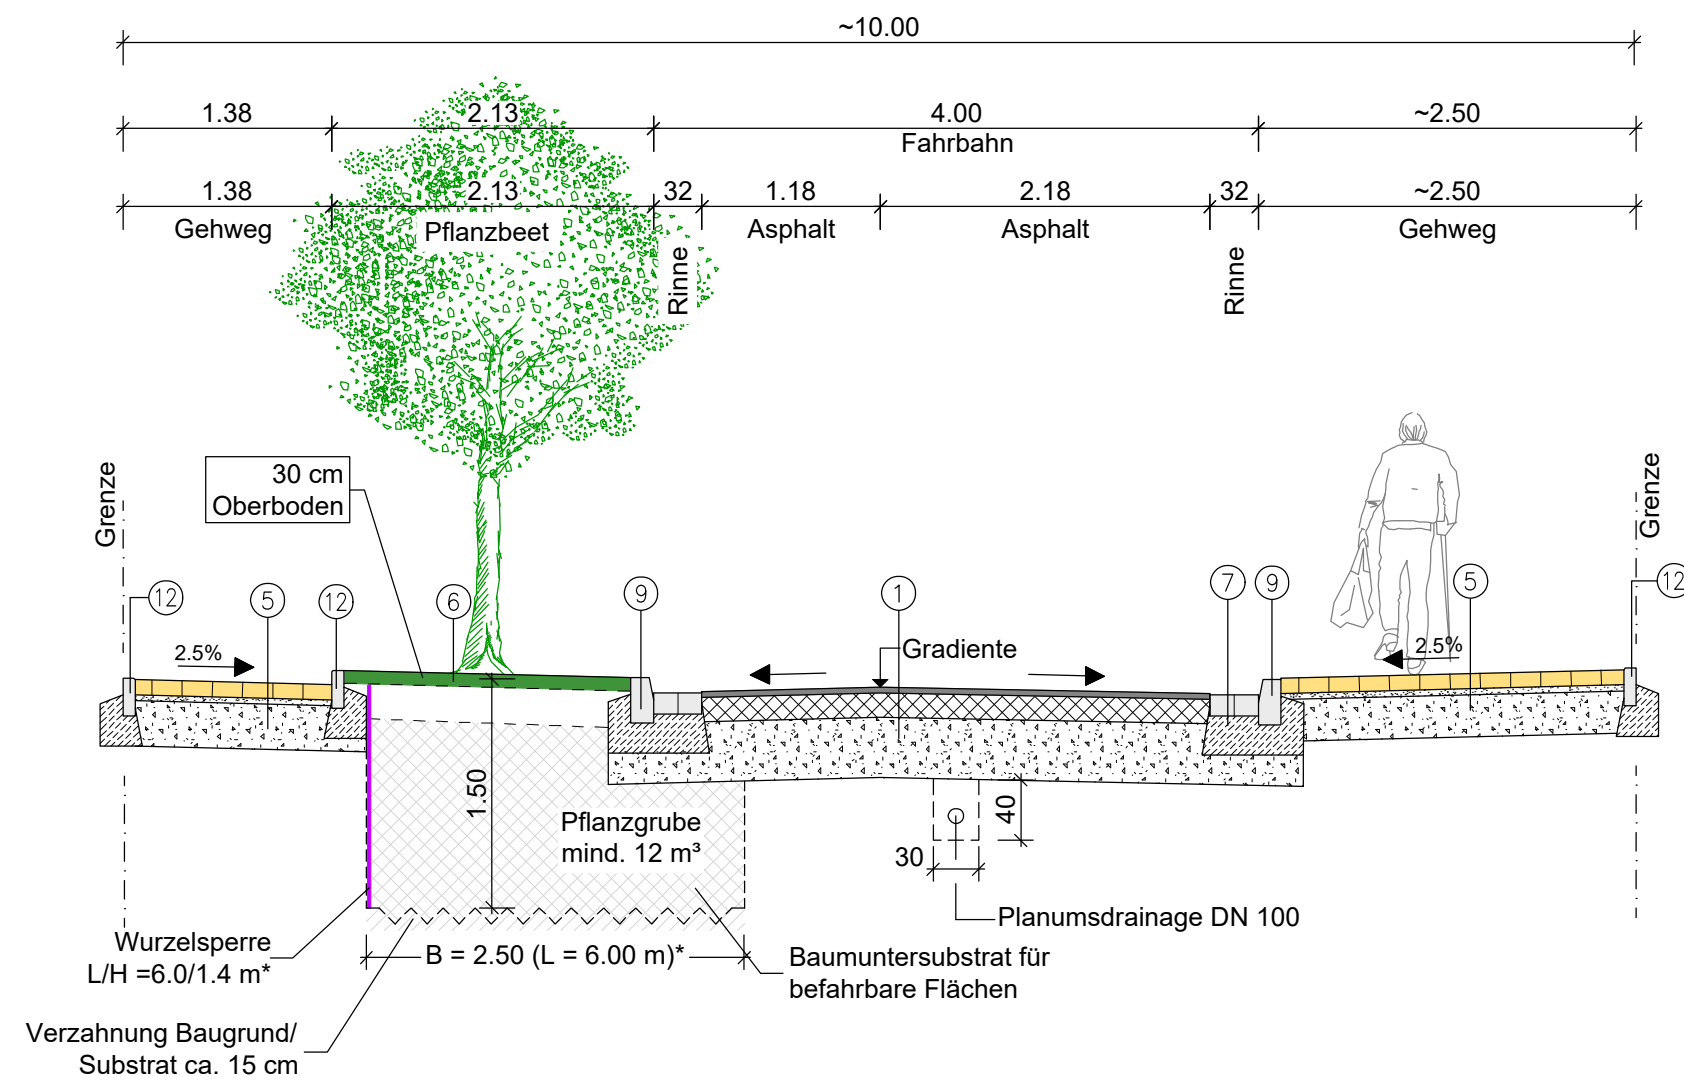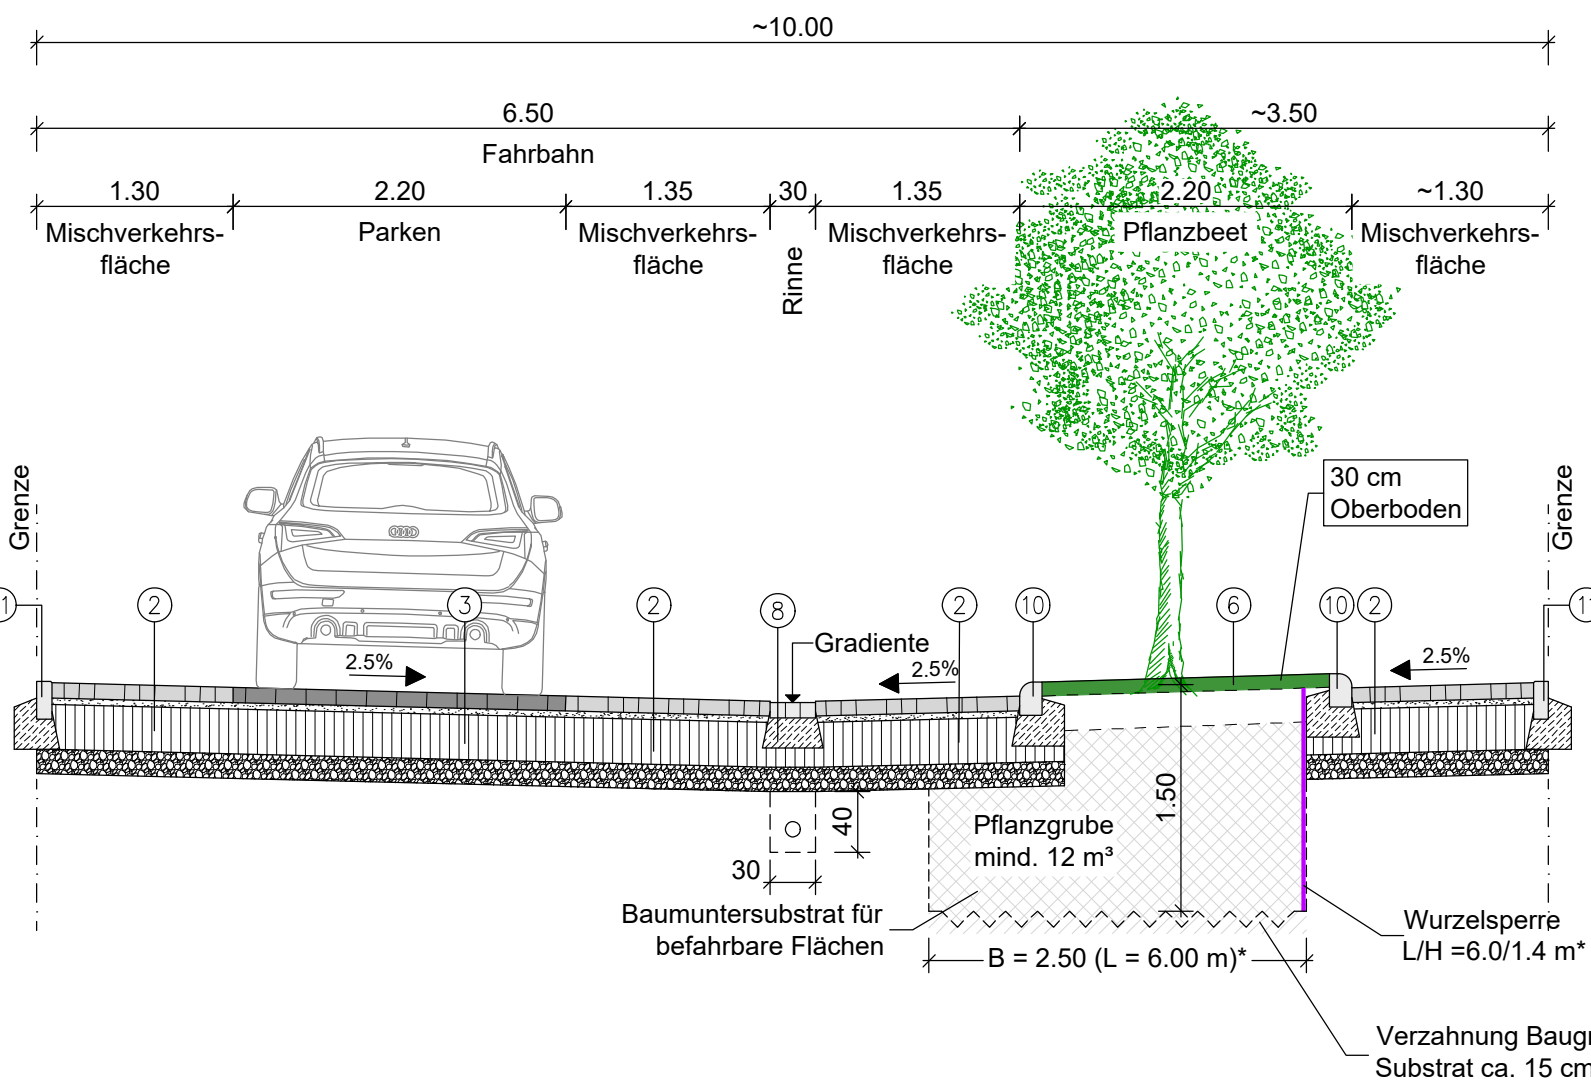

Legende :

geplant			
①	Fahrbahn Asphalt	⑩	Rundbord, r=9 cm, 15/22/100 cm, grau
②	Fahrbahn Bst-Pflaster 20/10/10 cm, grau	⑪	Tiefbord, 10/25-30/100 cm, grau
③	Sicherheitsstreifen / Parken Bst-Pflaster 20/10/10 cm, anthrazit	⑫	Tiefbord, 8/25-30/100 cm, grau
④	Radweg Bst-Pflaster 20/10/10 cm, rot	⑬	Radwegmarkierung, rot
⑤	Gehweg Bst-Pflaster 20/10/10 cm, grau	⑭	Rampenstein
⑥	Pflanzbeet / Grünfläche	⑮	Rippenpflaster (barrierefrei) 30/30/8 cm, weiß
⑦	2-reihige Rinne/Bänderung, 16-24/16/14 cm, grau	⑯	Tastbordstein 25/20/100 cm, weiß
⑧	3-reihige Rinne, 20/10/10 cm, grau	⑰	Rollbordstein 25/20/100 cm, Basalt gewaschen
⑨	Hochbord, 15/30/100 cm, grau		

- Entwurf -

Nelle INGENIEURE

Nelle Ingenieure GmbH & Co. KG
Feldstiege 84 • 48161 Münster • Tel.: 02533 93503-0
Fax: 02533 93503-22 • info@p-nelle.de • www.p-nelle.de

	Datum	Name
bearbeitet	April 2024	DK / AH
gezeichnet	April 2024	KL / YC
geprüft:		

Stadt Lünen

Maßnahme	Straßenerneuerung "Roonstraße, Markgrafenstraße"		Blatt Nr.	2.3 (5)
Darstellung	Regelquerschnitt E, F		Zeichnungs-Nr.	18026
	Maßstab		Datum	Name
	Lageplan: 1:			
	Längen: 1: 50			
	Höhen: 1: 50			
Genehmigt	_____ den, _____			