


**Querschnitt 02**  
**Achse 100**  
**Stat. 0+105**

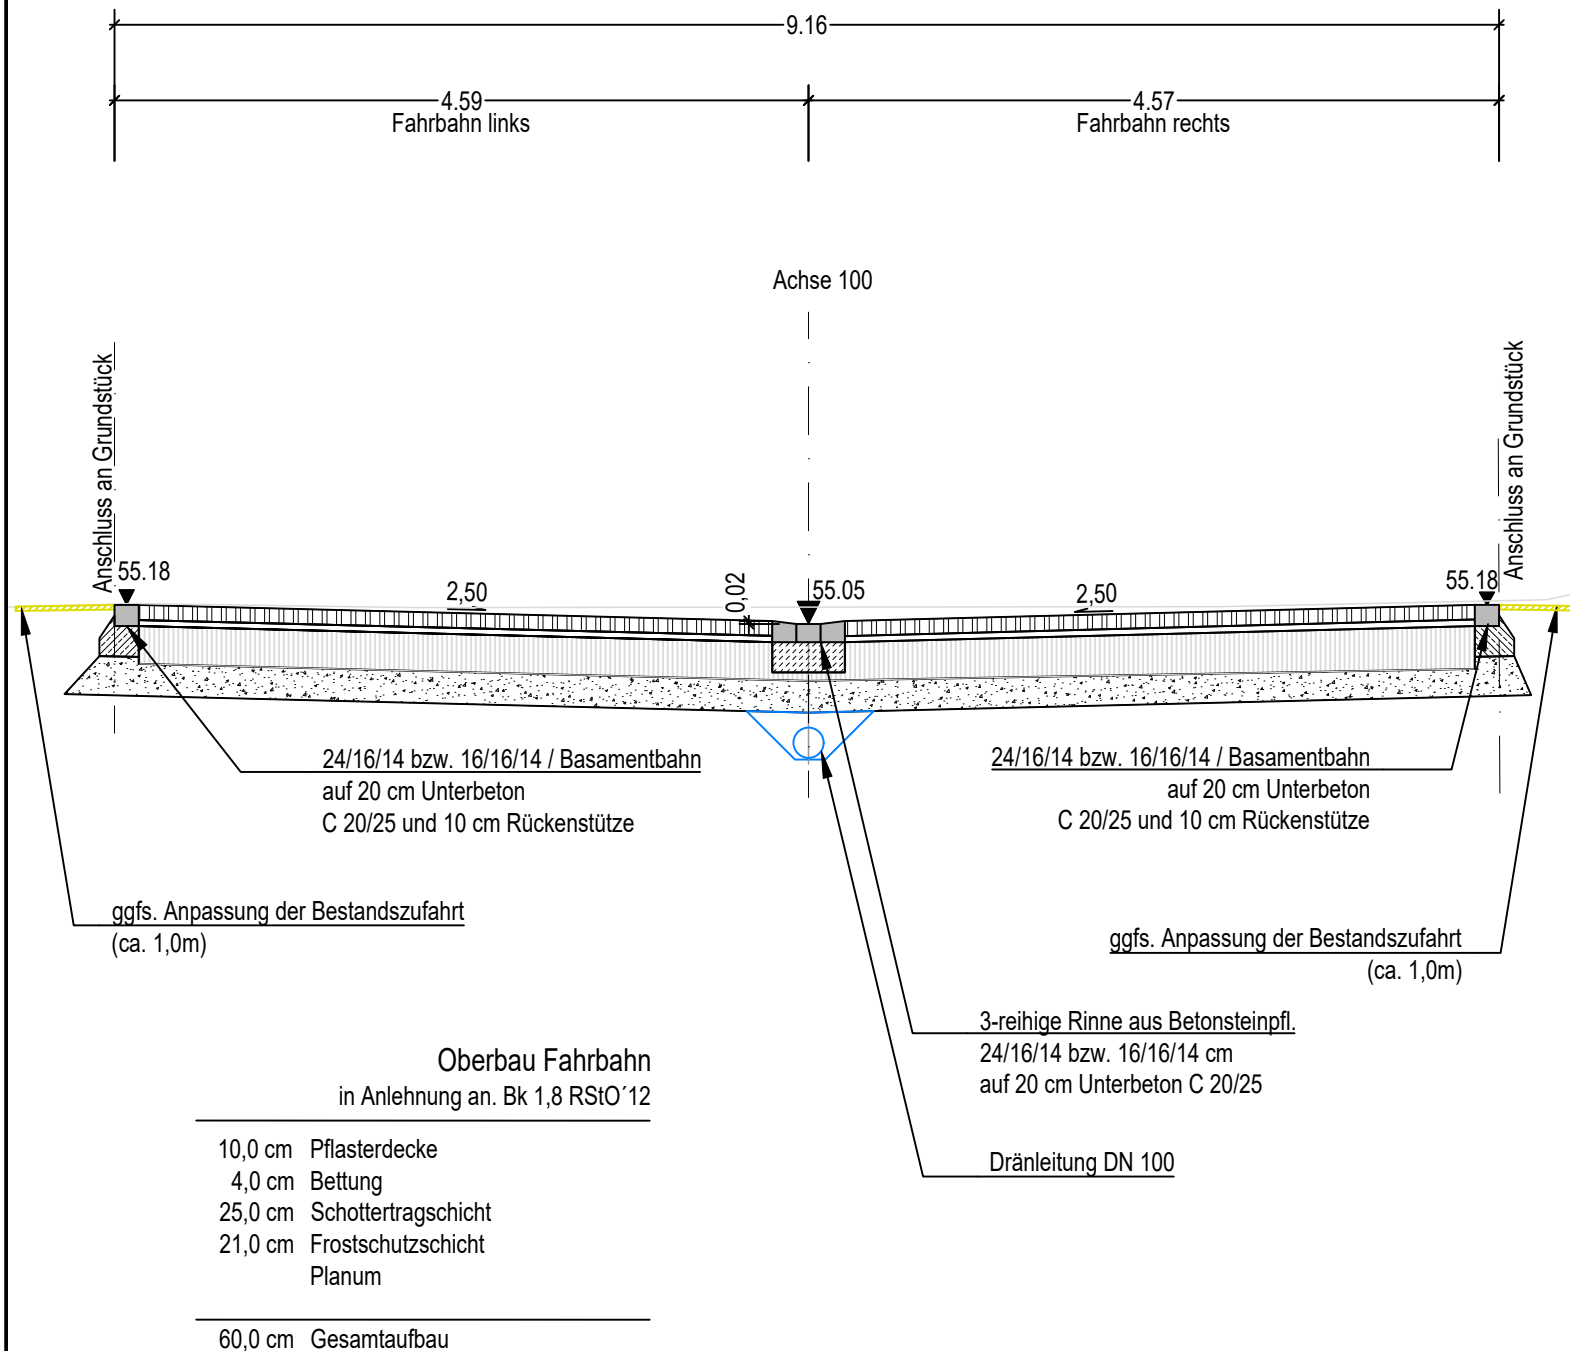

Lagesystem: LAGESYSTEM

Höhensystem: HÖHENSYSTEM

Index	Art der Änderung	Datum	Name


Verfasser:  	<b>LINDSCHULTE</b> Ingenieurgesellschaft mbH Weseler Str. 253 • DE 48151 Münster Tel.: 0251 6189999 - 0 Fax: 0251 6189999 - 9 E-Mail: <a href="mailto:muenster@lindschulte.de">muenster@lindschulte.de</a> Internet: <a href="http://www.lindschulte.de">www.lindschulte.de</a>	bearbeitet	16.04.2024	BS
		gezeichnet	30.03.2023	SC
		geprüft	16.04.2024	SC
		Projekt-Nr.: 1289		
N:\Projekte\1289_Straße, Kanal und Leitung Ulmen- und Ahornstr., Lünen\CAD\LPh_3_Entwurfsplanung\1289_24.04.24_Querschnitt				

**- Entwurfsplanung -**

Auftraggeber: 	Stadt Lünen Rathaus Willy-Brandt-Platz 5 • DE 44532 Lünen Tel.: 02306 104-0 Fax: 02306 104-211460
--	---

Projekt: Straßen-, Kanal- und Leitungsplanung "Ulmen- und Ahornstraße" in Lünen
---

Plandarstellung: Querschnitt 02 Fahrbahn mit Zufahrten	Plan - Bez.: QS 02 Maßstab: 1:50 Blatt Nr.: 2      Anlage: 14
--	---

Aufgestellt: Münster, den 16.04.2024 LINDSCHULTE Ingenieurgesellschaft gez. i.A.: 	Geprüft: , den .....2024 gez. i.A.: .....
--	---