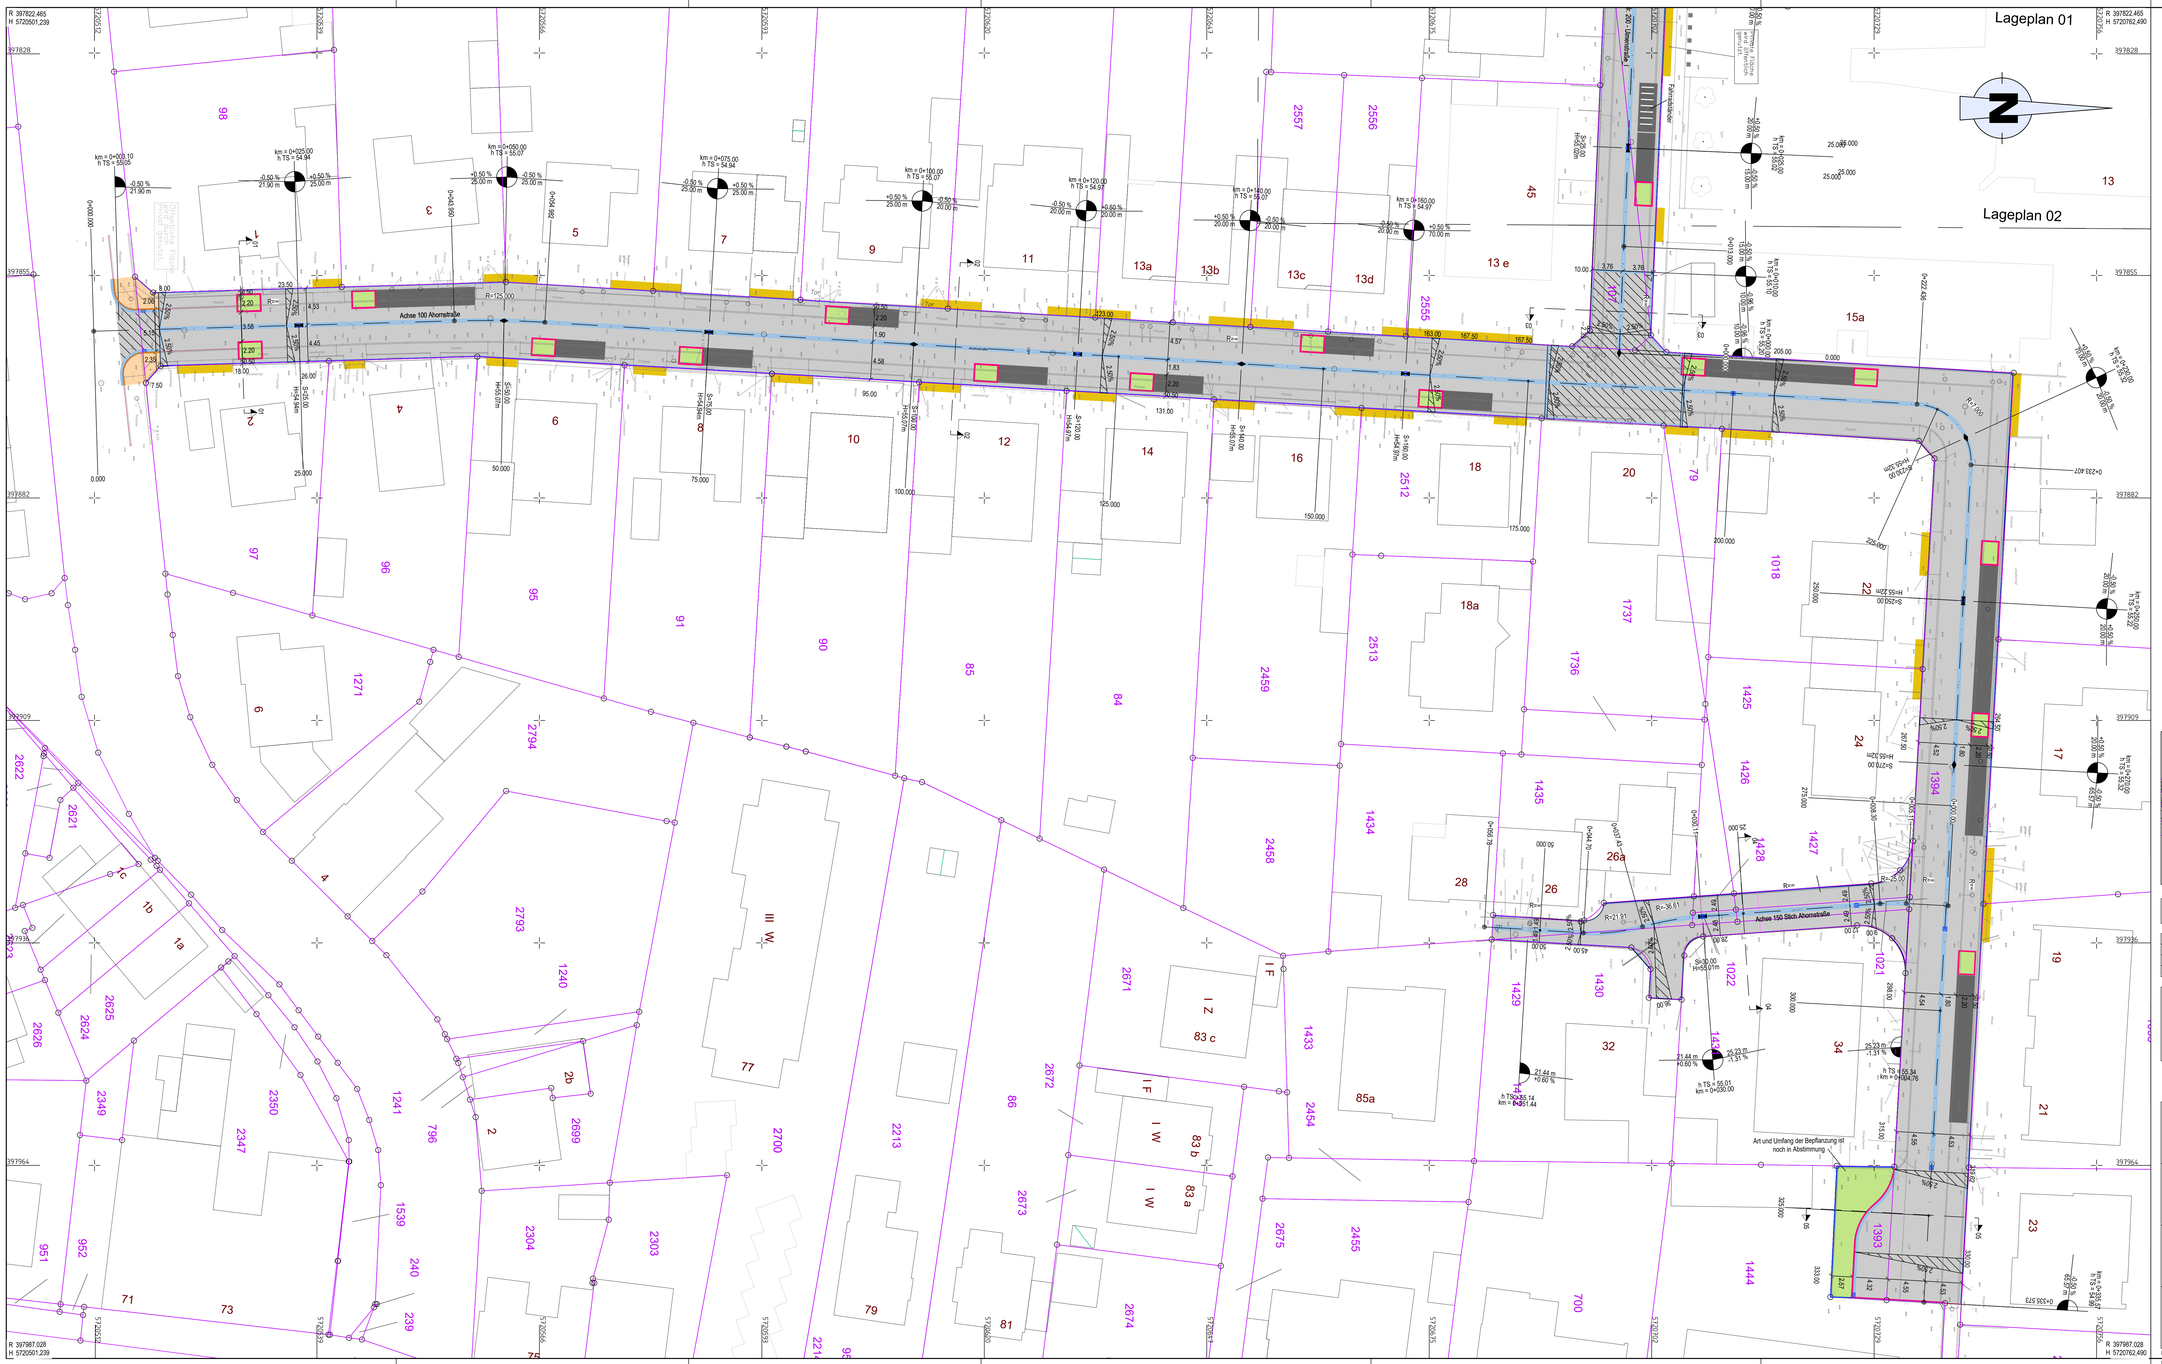

Legende [Planung]

- Fahrbahn (Pflaster, grau)
- Fahrbahn (Asphalt)
- Park- / Mehrzweckstreifen (Pflaster, anthrazit)
- Gehweg
- Grünfläche
- Baumbeet (2,20m x 3,00m und min. 12m³)
- Ablauf 30/50
- Ablauf 50/50
- Zufahrten
- Fahrradabstellmöglichkeit (z.B. Bügel)
- Leuchte
- Anpassungsfläche
- Rundborstein R 9
- Hochbordstein
- Tiefbordstein/Basamentbahn
- 3 - reihige Rinne
- 2 - reihige Rinne
- 1 - reihige Rinne
- Öffentliche Fläche wird durch Privat genutzt
- Private Flächen werden öffentlich genutzt

Legende [Bestand]

- Kataster
- vorh. Gebäude
- Vermessung
- Trigonometrischer Punkt
- Lage-/Höhenfestpunkt
- Grenzstein
- aufgemessener Punkt
- Poststein
- Ortseingangsschild
- Einzelbaum
- Vorschriftszeichen
- Denkmal
- SW-/RW-Schacht
- Durchlass
- Baumstumpf
- Gaspfahl
- Ampel
- Poller
- Briefkasten
- Straßeneinlauf 50x50
- Straßeneinlauf 30x50
- Wasserschieber
- Oberflurhydrant
- Unterflurhydrant
- Gasschieber
- Leitplanke einfach
- Hecke
- Mauer
- Straßenlaterne
- Stahlbetonmast
- Stahlgittermast
- Holzmast
- Kabel-/Schaltkasten
- Kilometerstein
- Gefahrzeichen
- Leitpfahl
- Spiegelgerät
- Müllkörner
- Kabelschacht
- Bushaltestelle
- Werbeschild
- Friedhof
- Gartenland
- Wiese nass
- Grünland
- Laubbaum
- Nadelbaum
- Laubwald
- Nadelwald
- Mischwald

1 2 3

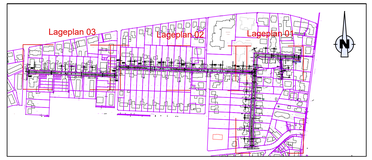

Lagesystem: LAGESYSTEM Höhensystem: HÖHENSYSTEM

Index	Art der Änderung	Datum	Name

Verfasser:

BKW ENGINEERING Lindschulte

LINDSCHULTE Ingenieurgesellschaft mbH
Wieseler Str. 253 • DE 48151 Münster
Tel.: 0251 6189999 - 0
Fax: 0251 6189999 - 9
E-Mail: muenster@lindschulte.de
Internet: www.lindschulte.de

bearbeitet	16.04.2024	BS
gezeichnet	29.03.2023	SC
geprüft	16.04.2024	SC

Projekt-Nr.: 1289

N:\Projekte\1289_Straße, Kanal und Leitung Ulmen- und Ahornstr, Lünen\CAD\LPL_3_Entwurfsplanung\1289_04.04.24_Lageplan_1PL

- Entwurfsplanung -

Auftraggeber:

Stadt Lünen

Stadt Lünen
Rathaus
Willy-Brandt-Platz 5 • DE 44532 Lünen
Tel.: 02306 104-0
Fax: 02306 104-211460

Projekt:

Straßen-, Kanal-, und Leitungsplanung
"Ulmen- und Ahornstraße" in Lünen

Plandarstellung:

Lageplan 01
-Höhengleicher Ausbau-

Plan - Bez.:	LA-01
Maßstab:	1:250
Blatt Nr.: 1	Anlage: 5

Aufgestellt:
Münster, den 16.04.2024
LINDSCHULTE Ingenieurgesellschaft
gez. i.A.

Geprüft:
, den _____ 2024
gez. i.A. : _____

Plotdatum: 24.04.2024 Speicherdatum: 24.04.2024

Diese Zeichnung ist urheberrechtlich geschützt. Jede Vervielfältigung, eine Übergabe an Dritte sowie jede sonstige Nutzung bedarf der vorherigen schriftlichen Zustimmung der LINDSCHULTE Ingenieurgesellschaft mbH.