



Pflastermaße nur schematisch dargestellt,  
Pflasterschnitte gemäß DIN 18318

**Dortmunder Straße**  
Regelquerschnitt RQ C

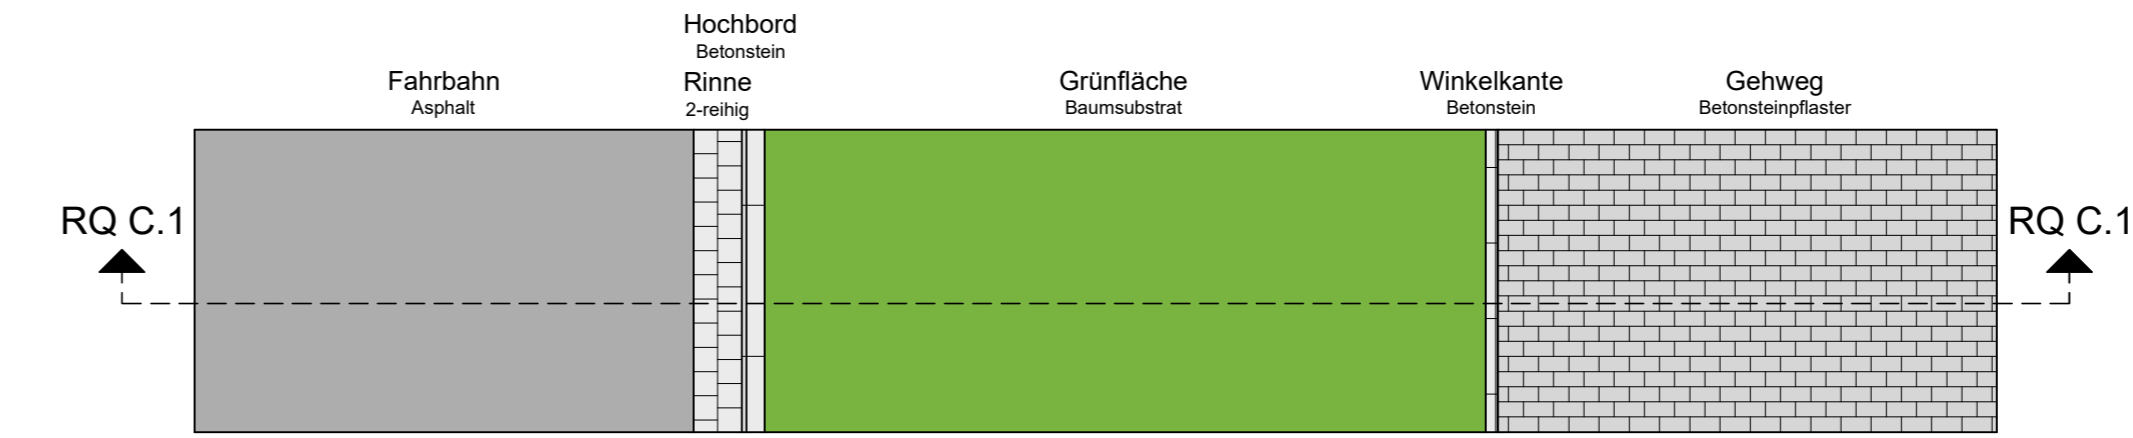


**Dortmunder Straße**  
Regelquerschnitt RQ C.1

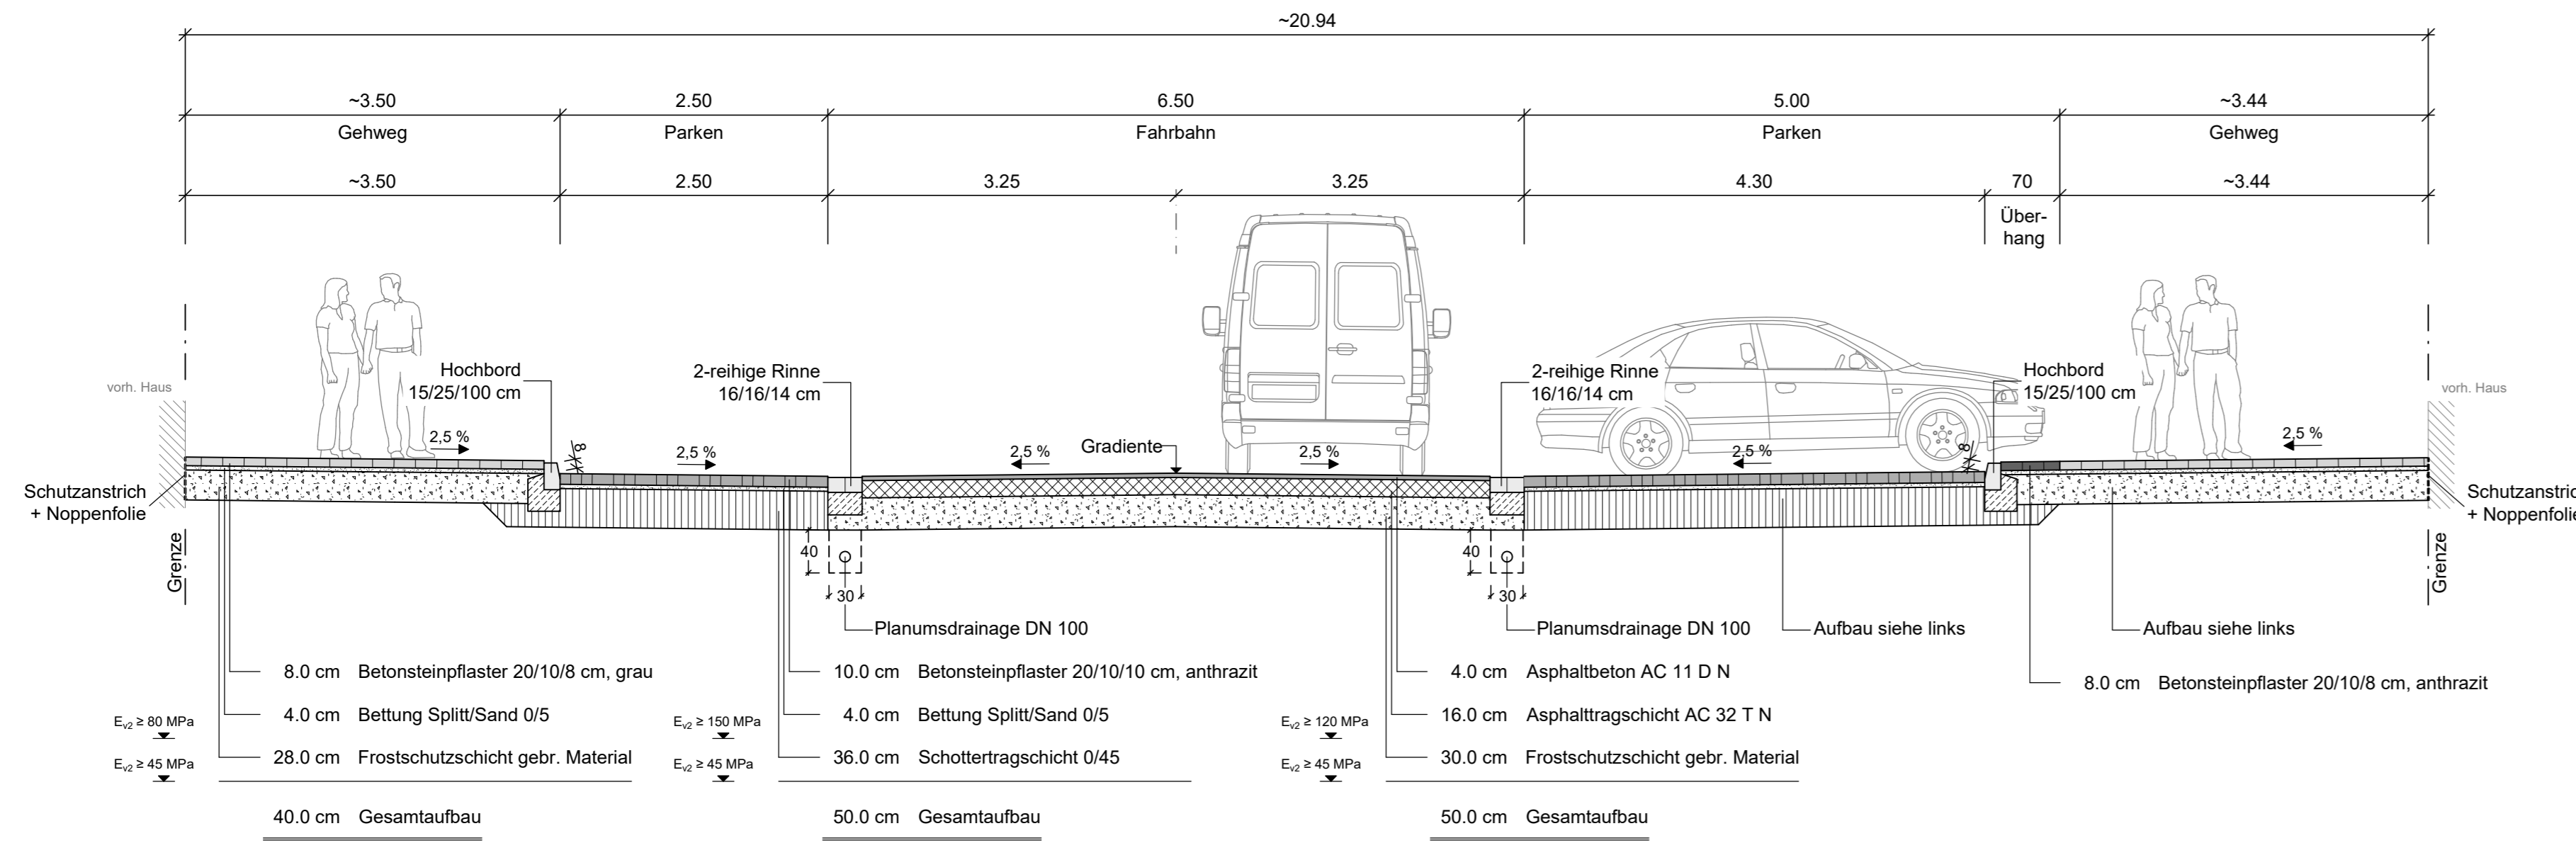

nach RStO 12  
Bauweise für Geh- und Radwege  
Tafel 6, Zeile 2

nach RStO 12  
Belastungsklasse Bk1,8  
Tafel 3, Zeile 3

nach RStO 12  
Belastungsklasse Bk1,8  
Tafel 1, Zeile 1

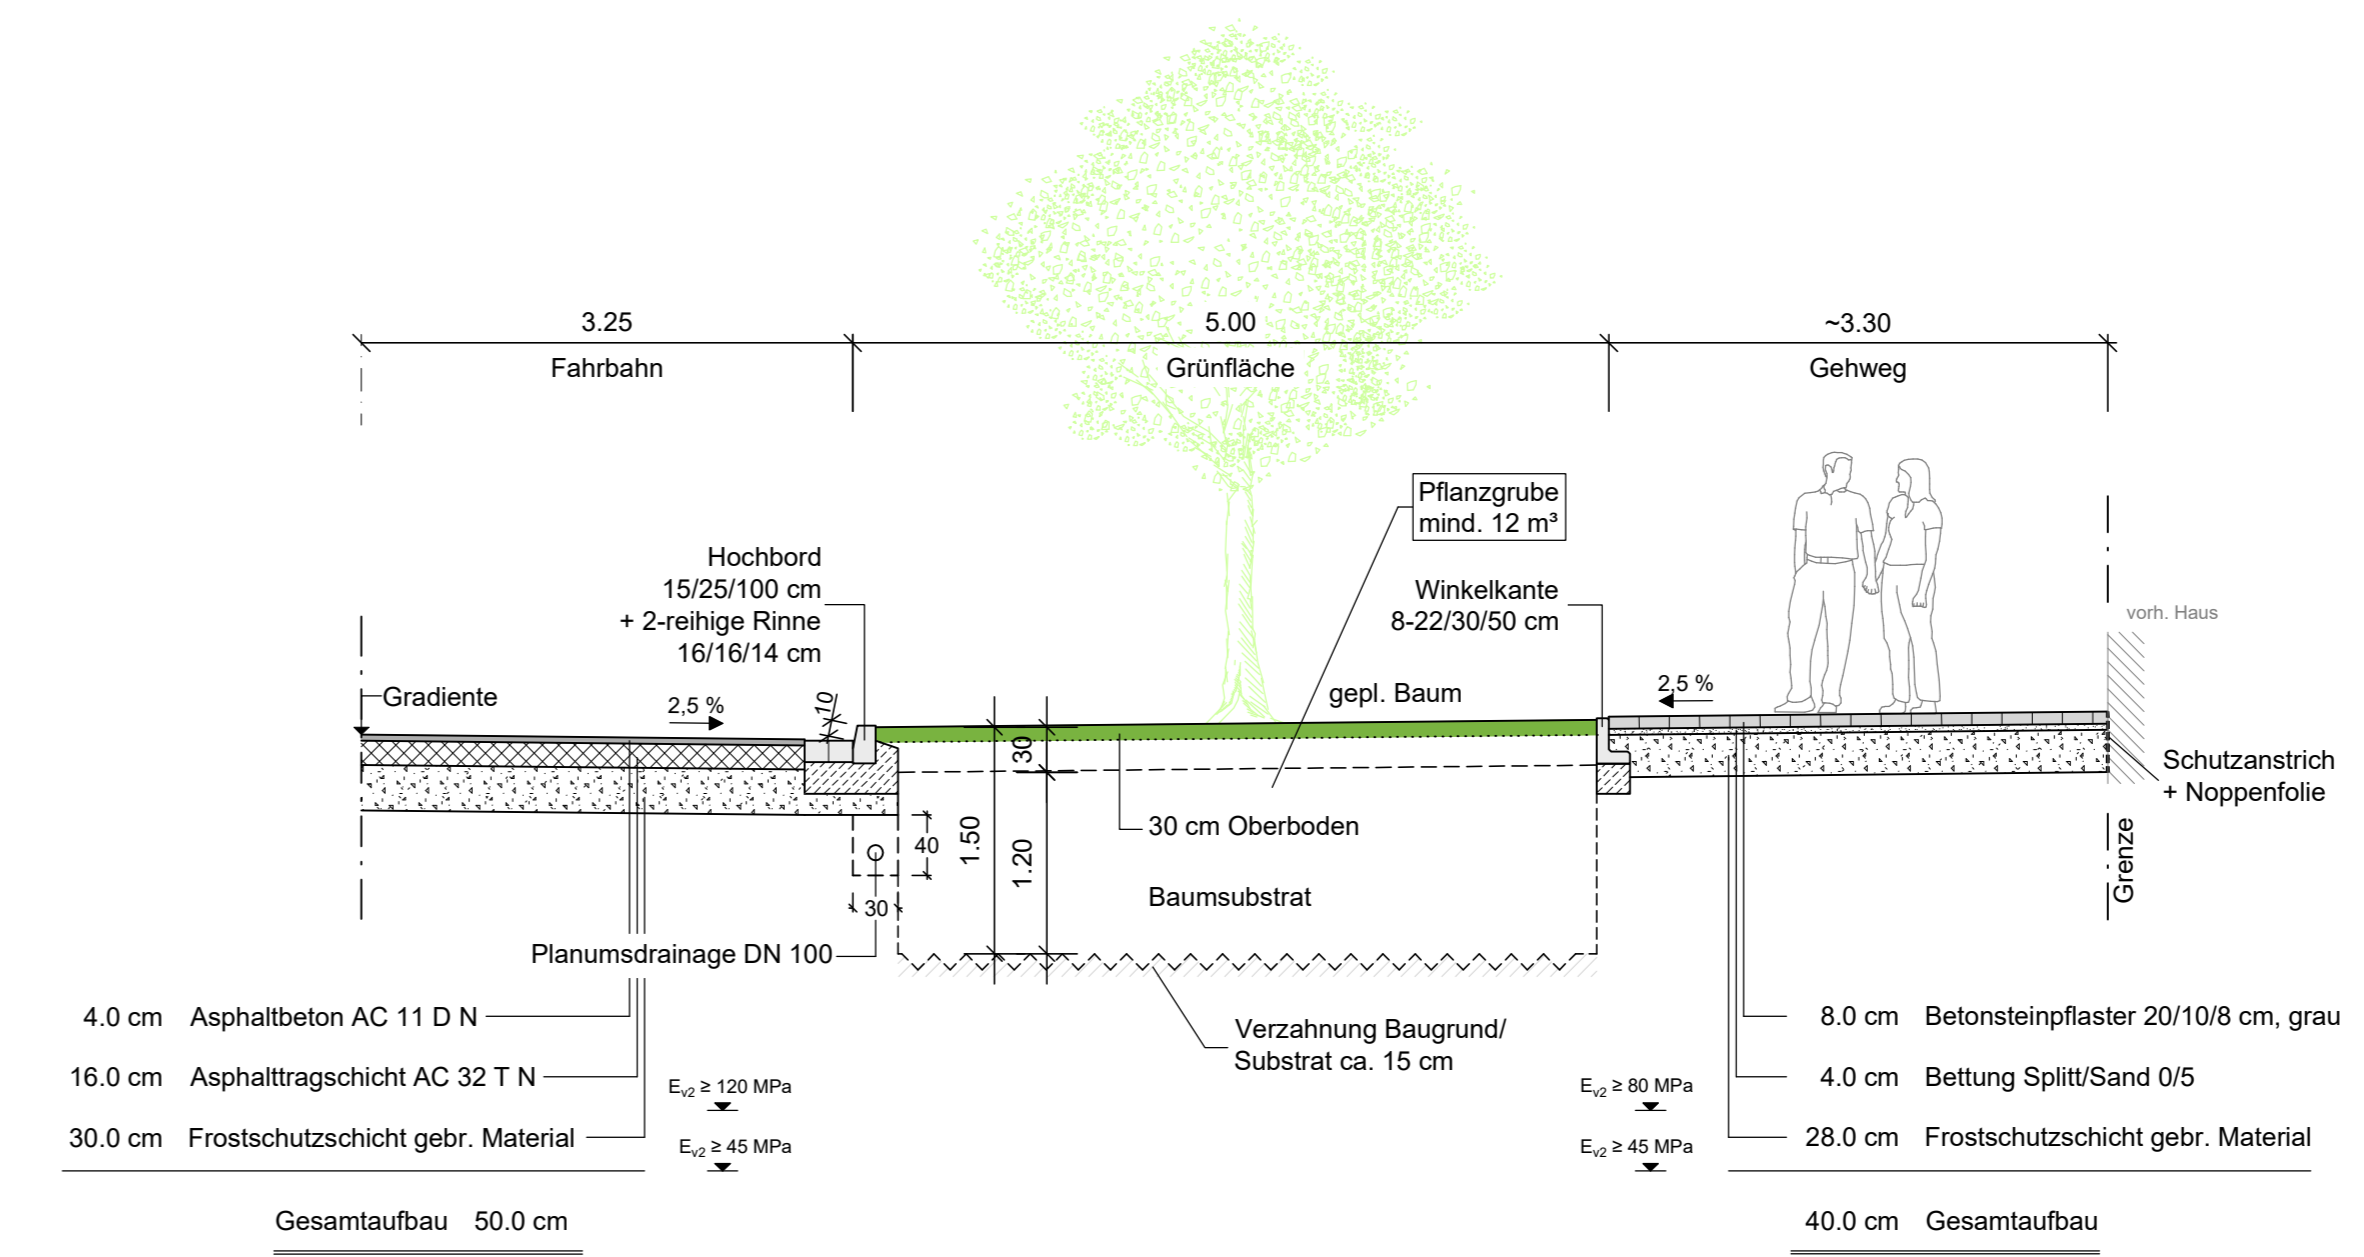

nach RStO 12  
Belastungsklasse Bk1,8  
Tafel 1, Zeile 1

nach RStO 12  
Bauweise für Geh- und Radwege  
Tafel 6, Zeile 2

9			
8			
7			
6			
5			
4			
3			
2			
1			
Nr.	Art der Änderung	Datum	Name

- Ausführungsplanung -

**Nelle INGENIEURE**  
Nelle Ingenieure GmbH & Co. KG  
Feldstiege 84 • 48161 Münster • Tel.: 02533 93503-0  
Fax: 02533 93503-22 • info@p-nelle.de • www.p-nelle.de

Abwassertechnik	bearbeitet	Mai 2021	SK
Arbeitsschutz	gezeichnet	Mai 2021	SK / KL
Bauleitung			
Straßenplanung			
Vermessung	geprüft:		

**Stadt Lünen**

Maßnahme	Ausbau "Dortmunder Straße"	Blatt-Nr.	3 (4)
Darstellung	Regelquerschnitt RQ C + C.1	Projekt-Nr.	16074
Maßstab Lageplan: 1: Längen: 1: 50 Höhen: 1: 50	bearbeitet	Datum	Name
	gezeichnet		
	geprüft		
Genehmigt _____ den, _____			