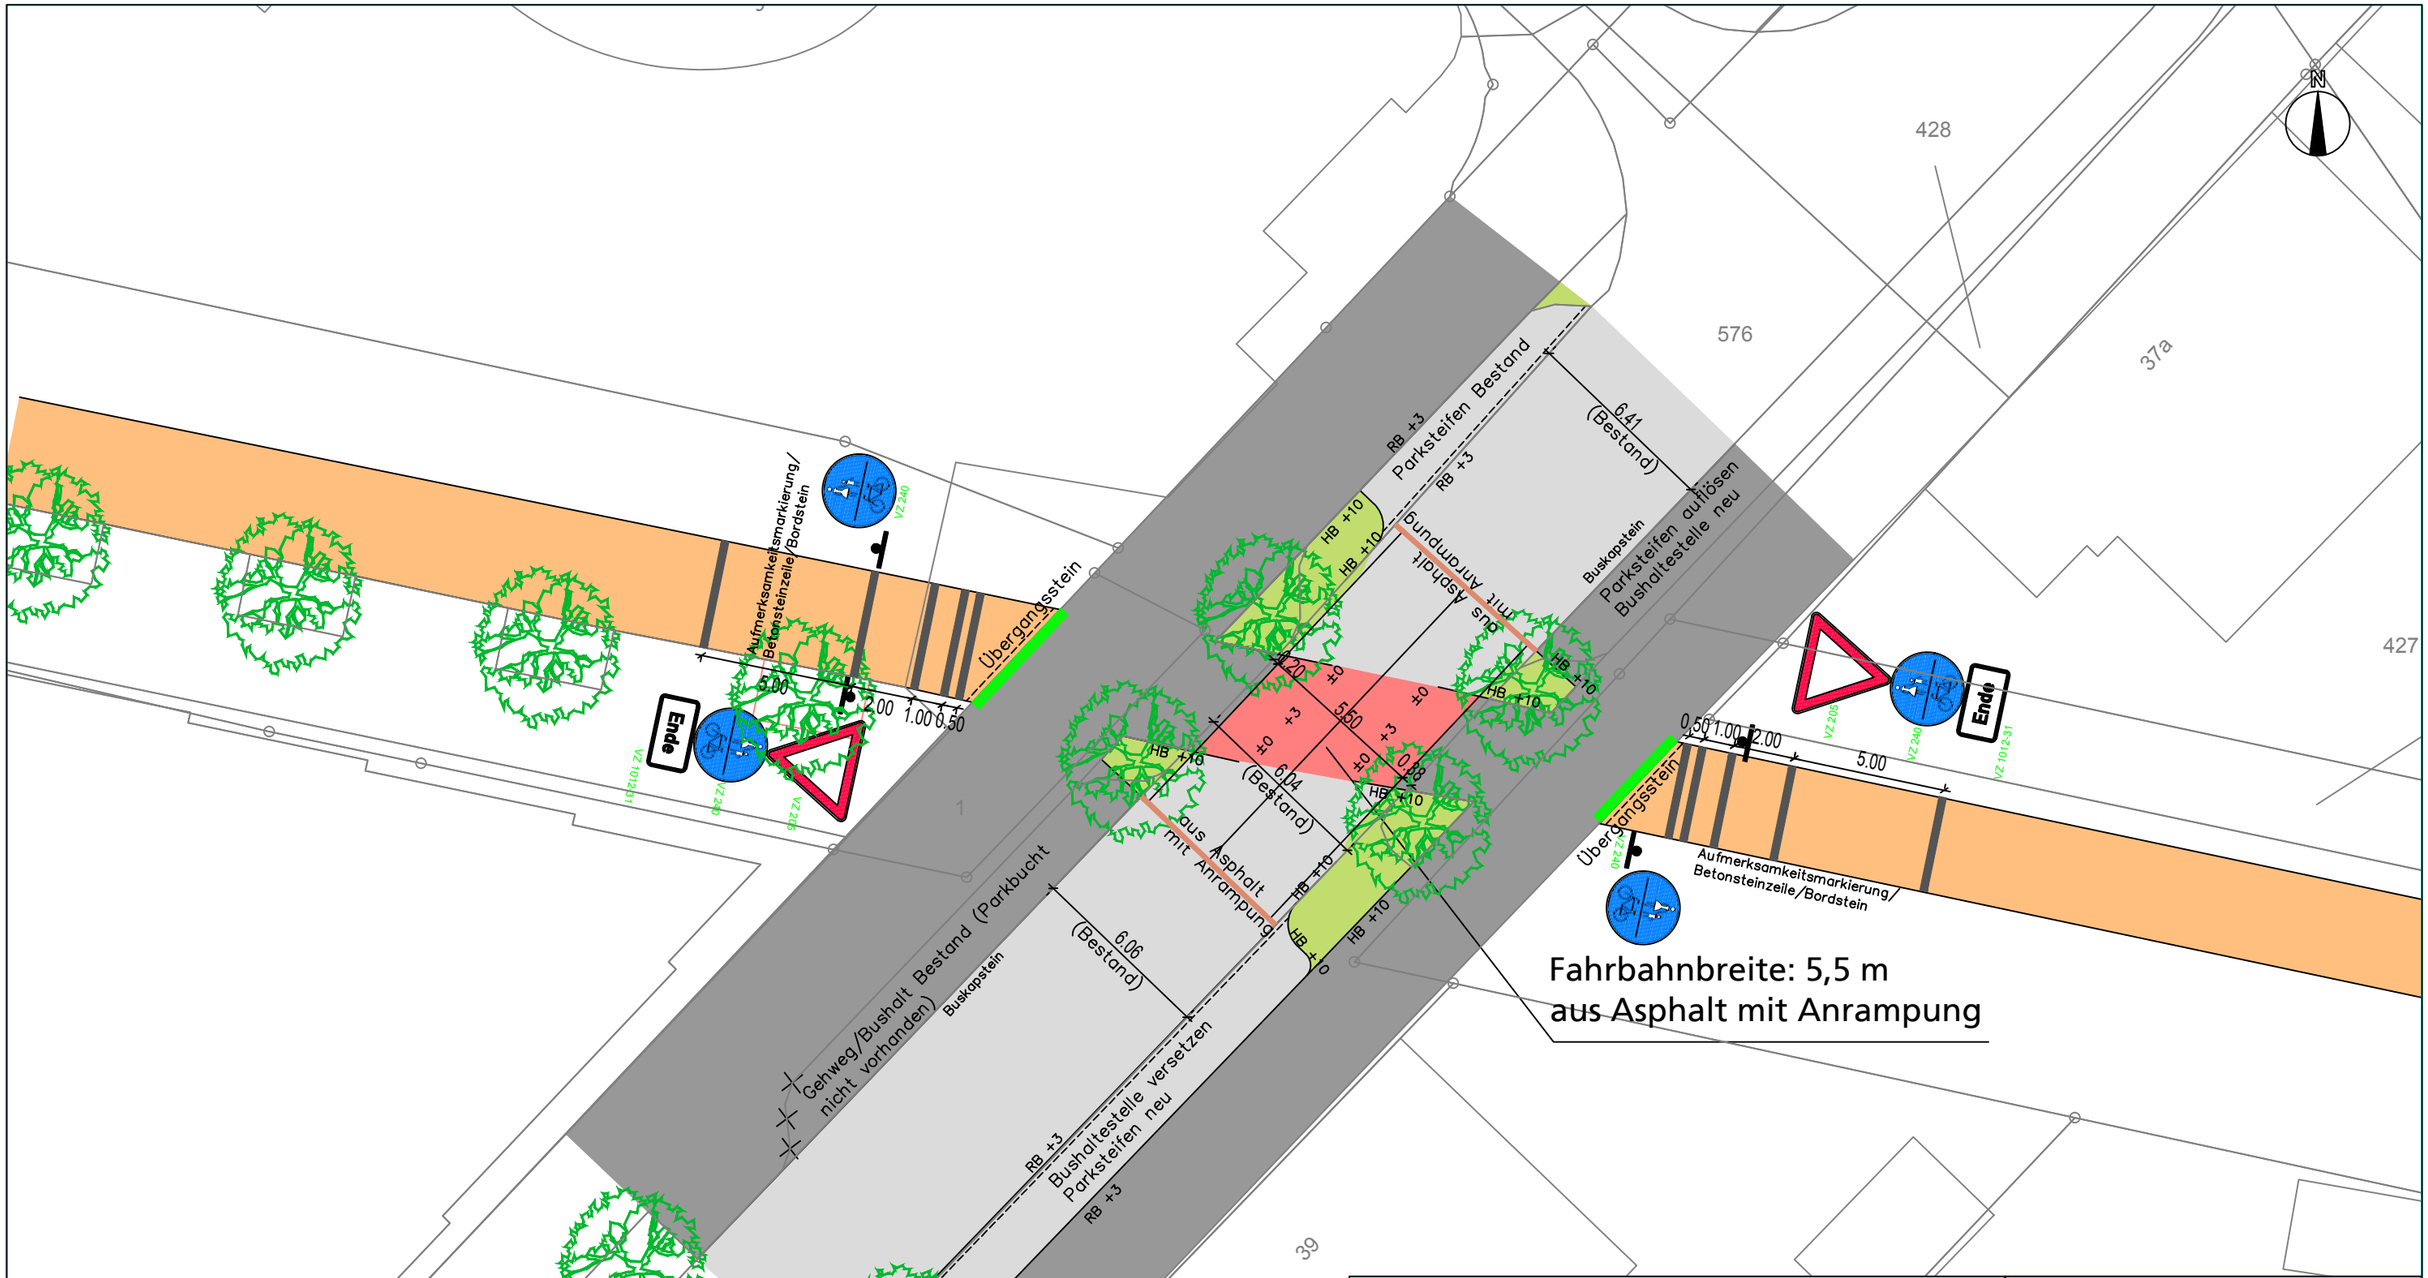

Zeichenerklärung

- Fahrbahn, Asphaltdecke
- Fahrbahn; Querungsbereich mit Anrampung, Pflasterdecke
- komb. Geh- Radweg; alte Zechenbahn, Asphaltdecke
- Gehweg/Radweg; Jägerstaße, Pflasterdecke
- Bankett / Grün- / Trennstreifen
- Taktile Elemente; Leitfeld/Aufmerksamkeitsfeld informativ
- Bepflanzung; Bestand
- Mast für Verkehrsschild

+10 +3 ±0 Antritthöhen

Projekt: Umgestaltung der Querungssituation Zechenbahn über die Jägerstraße in Lünen
Variante 1 Asphalt mit Anrampung

Maßstab Längen:	1:200	Planung: Bochum,	05.08.2019
gezeichnet:	Schim.	Plan-Nr.:	LP01
Blattgröße:	A3	Anlage-Nr.:	1963

blanke ambrosius
verkehr . infrastruktur
Westring 25
44787 Bochum
Telefon 0234/9130-0
Fax 0234/9130-200
email info@ambrosiusblanke.de
Ingenieurbüro für Verkehrs- und Infrastrukturplanung