




atmosphärische Darstellung der neuen Gestaltung des Bürgerplatzes




Neuer Bürgerplatz und Spiel- und Sportpark im Norden

VERBINDUNG SCHAFFEN

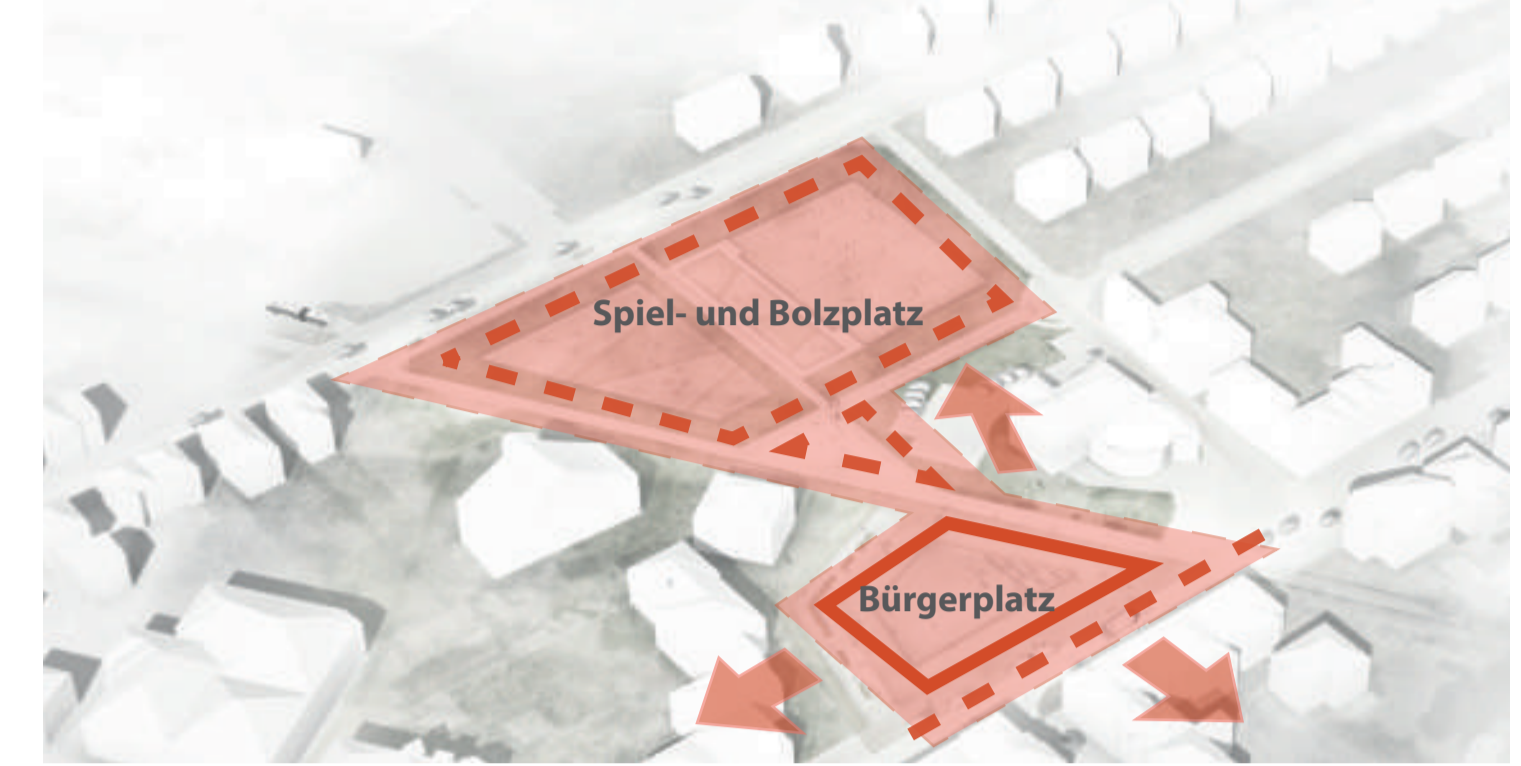

- | Bürgerplatz als Initialzündung zur Aktivierung des Stadtteilzentrums Lünen-Süd
- | Entwicklungsmöglichkeiten der angrenzenden Freiflächen:
- Norden
Einbeziehung von Spiel- und Bolzplatz sowie Verbindungsplatz als Gelenkpunkt
- Süden
Integration der Verkehrsfläche durch Erweiterung der Belagsfläche und Minimierung der Geschwindigkeit
- Westen
Neubau an der Platzkante oder Erweiterung der Spielfläche
- | Einheitliche Gestaltung der zusammenhängenden Freiflächen

RAUMKANTEN STÄRKEN

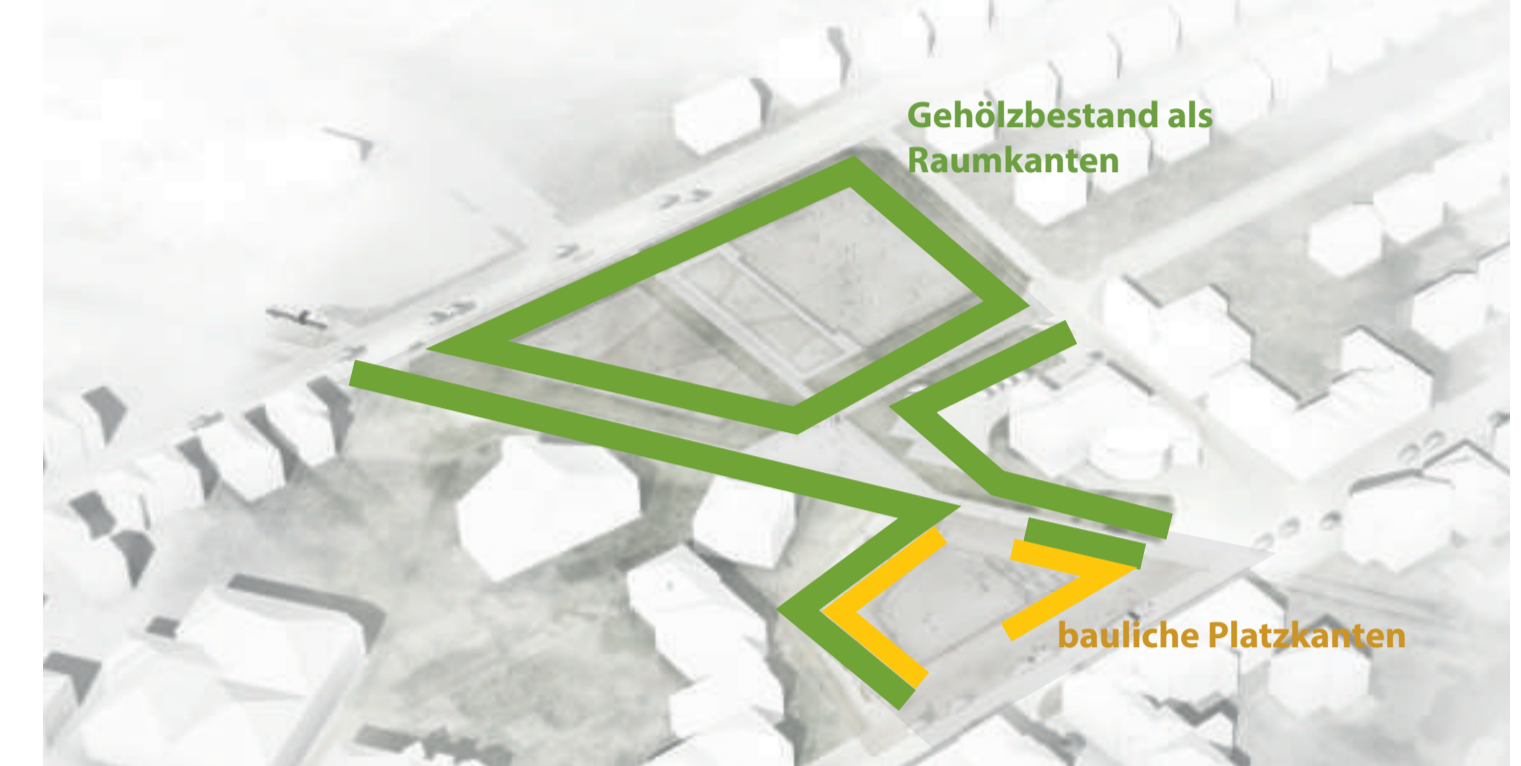

- | Erhalt, Erweiterung und Ergänzung des Gehölzbestandes als Raumkanten
- | Abschirmung und Abgrenzung zum Privatgrundstück durch grüne Elemente
- | Gezielte Öffnung und Durchlässigkeit an den Rändern
- | Markierung und Betonung der Platzfläche durch bauliche Maßnahmen

NUTZUNGSVIELFALT FÜR UNTERSCHIEDLICHE GENERATIONEN



- | Vielfältige Nutzungsangebote für Jung und Alt
- | Konfliktfreie multifunktionale Nutzung auf dem Platz zwischen dem Spiel- und Aufenthaltsbereich und Veranstaltungen für Märkte und Feste
- | dezentraler Aufenthalts- und Kommunikationsort
- | Dialog und Bürgerbeteiligung während des Planungsprozesses und der Bauphase
- | Gestaltung einer Bürgerbank durch die Bürger
- | Kreativ-Wettbewerb mit Schülern, Vereinen und Anliegern




Lageplan 1:500




Entwicklungsszenarien maßstablos



Gestaltungskonzept 1:200

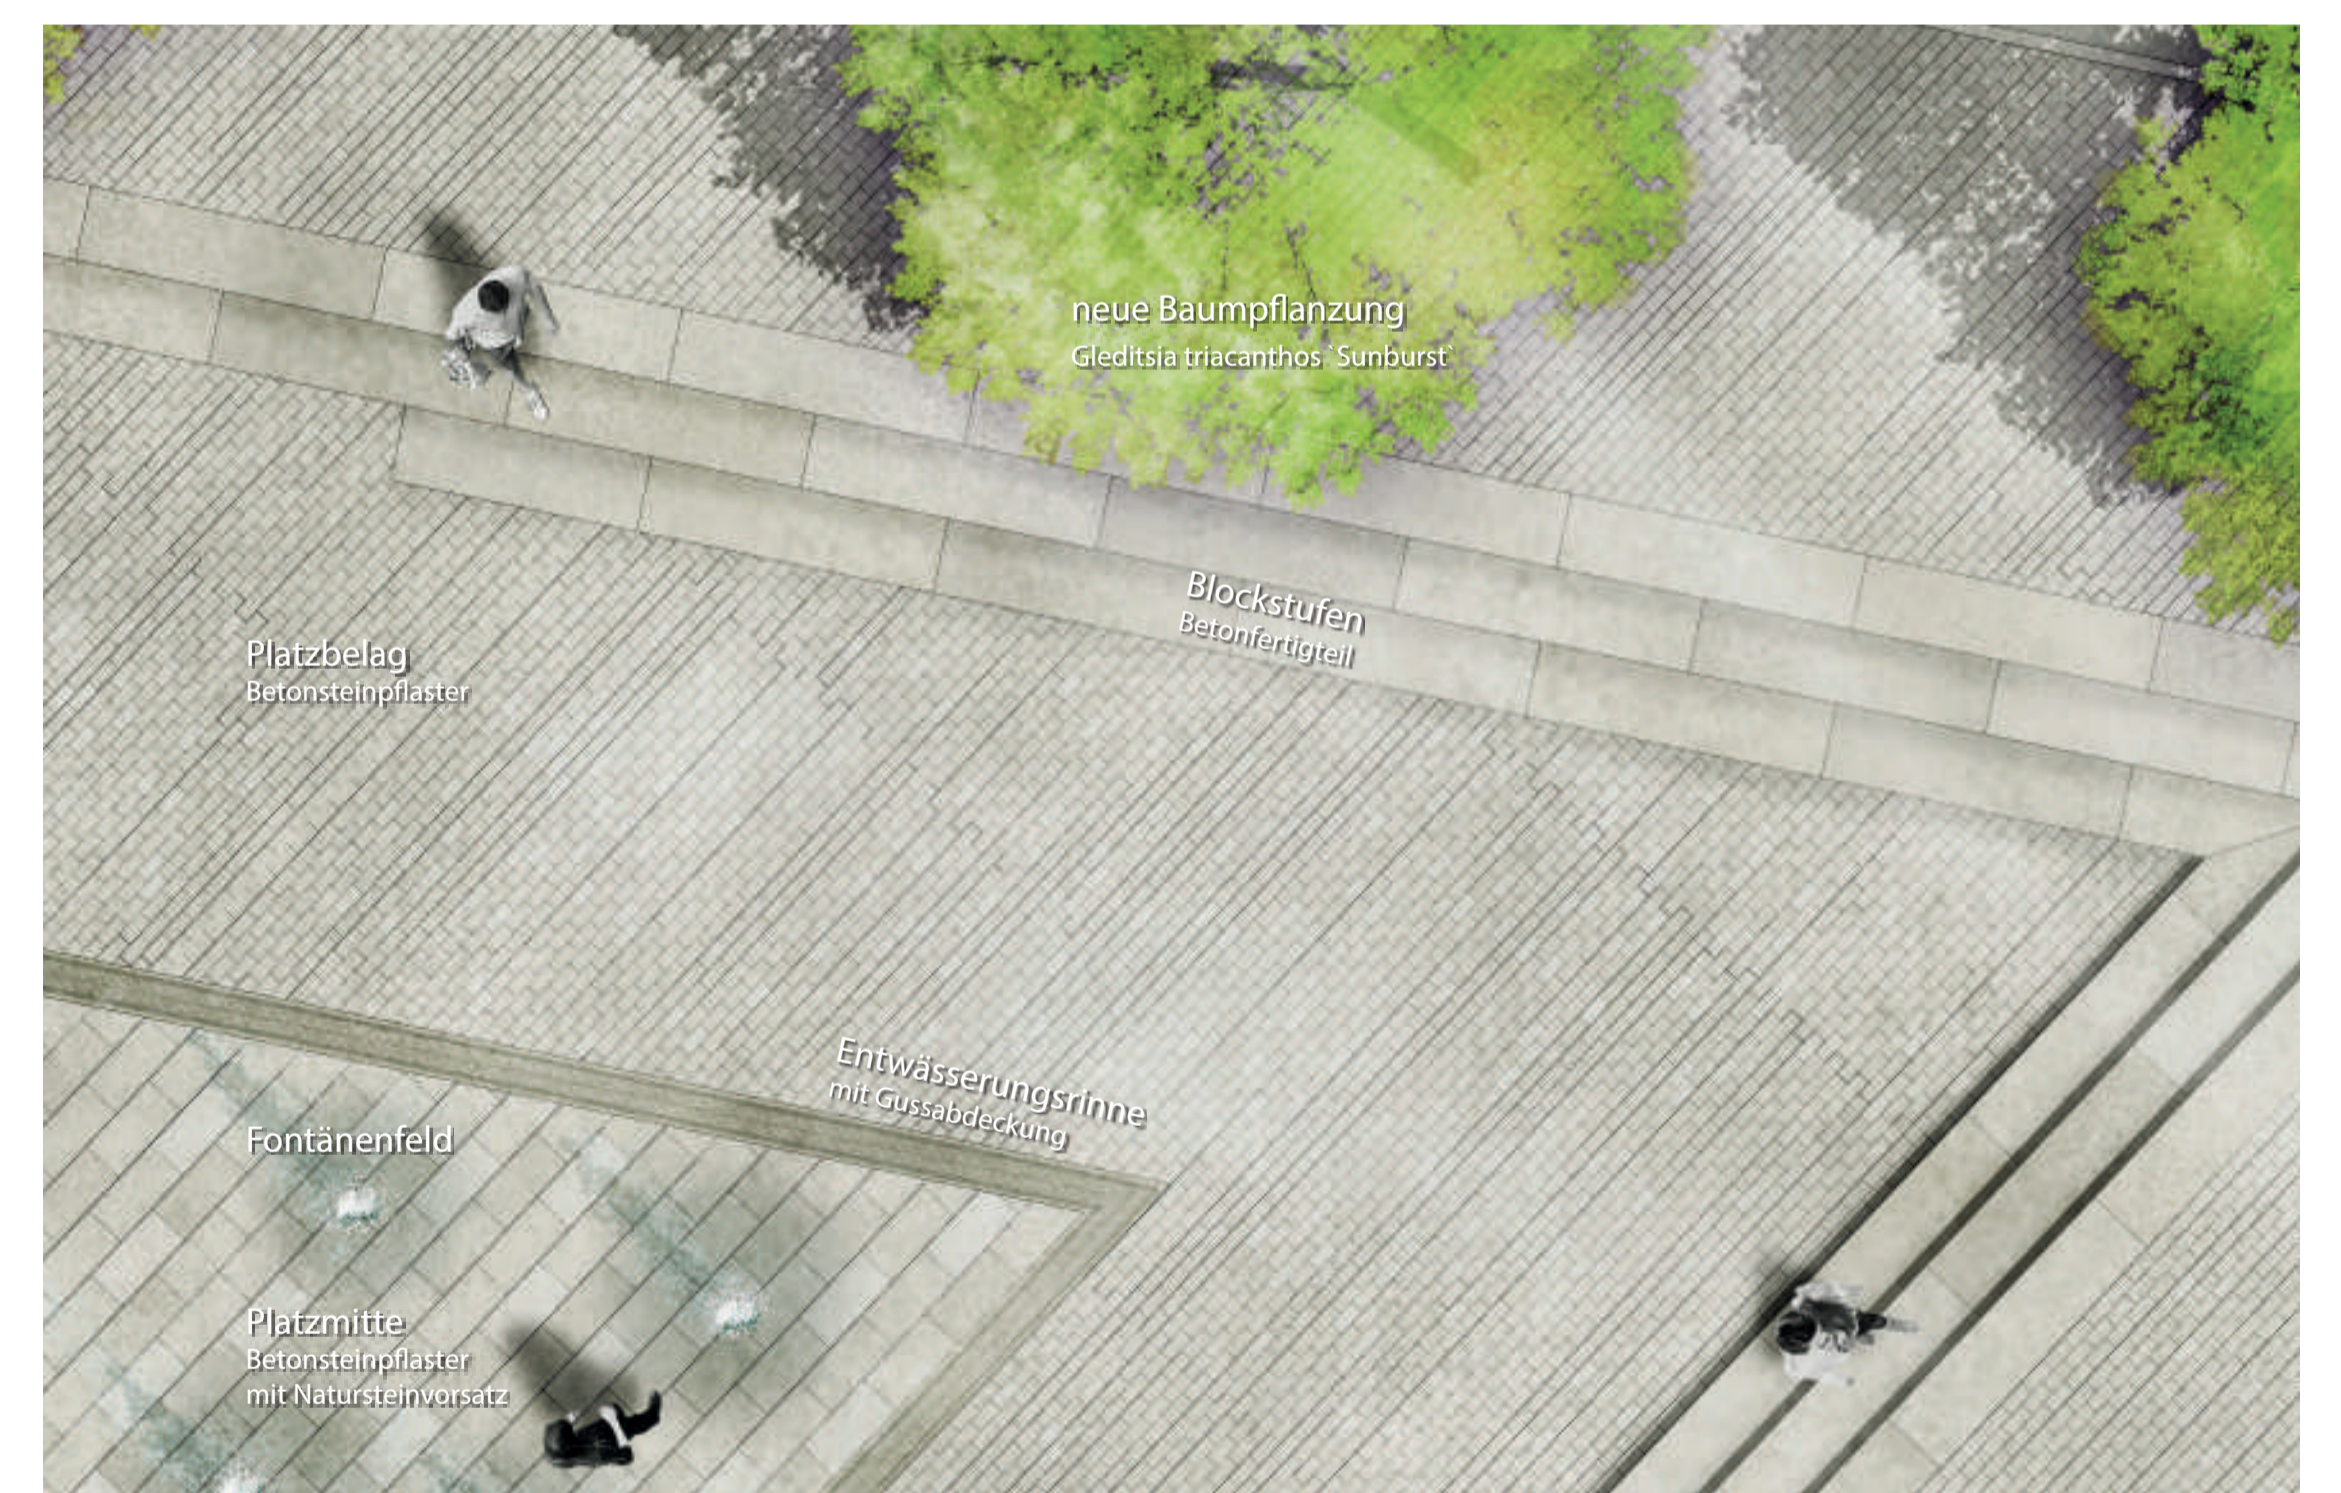

Detail Platzbelag 1:50

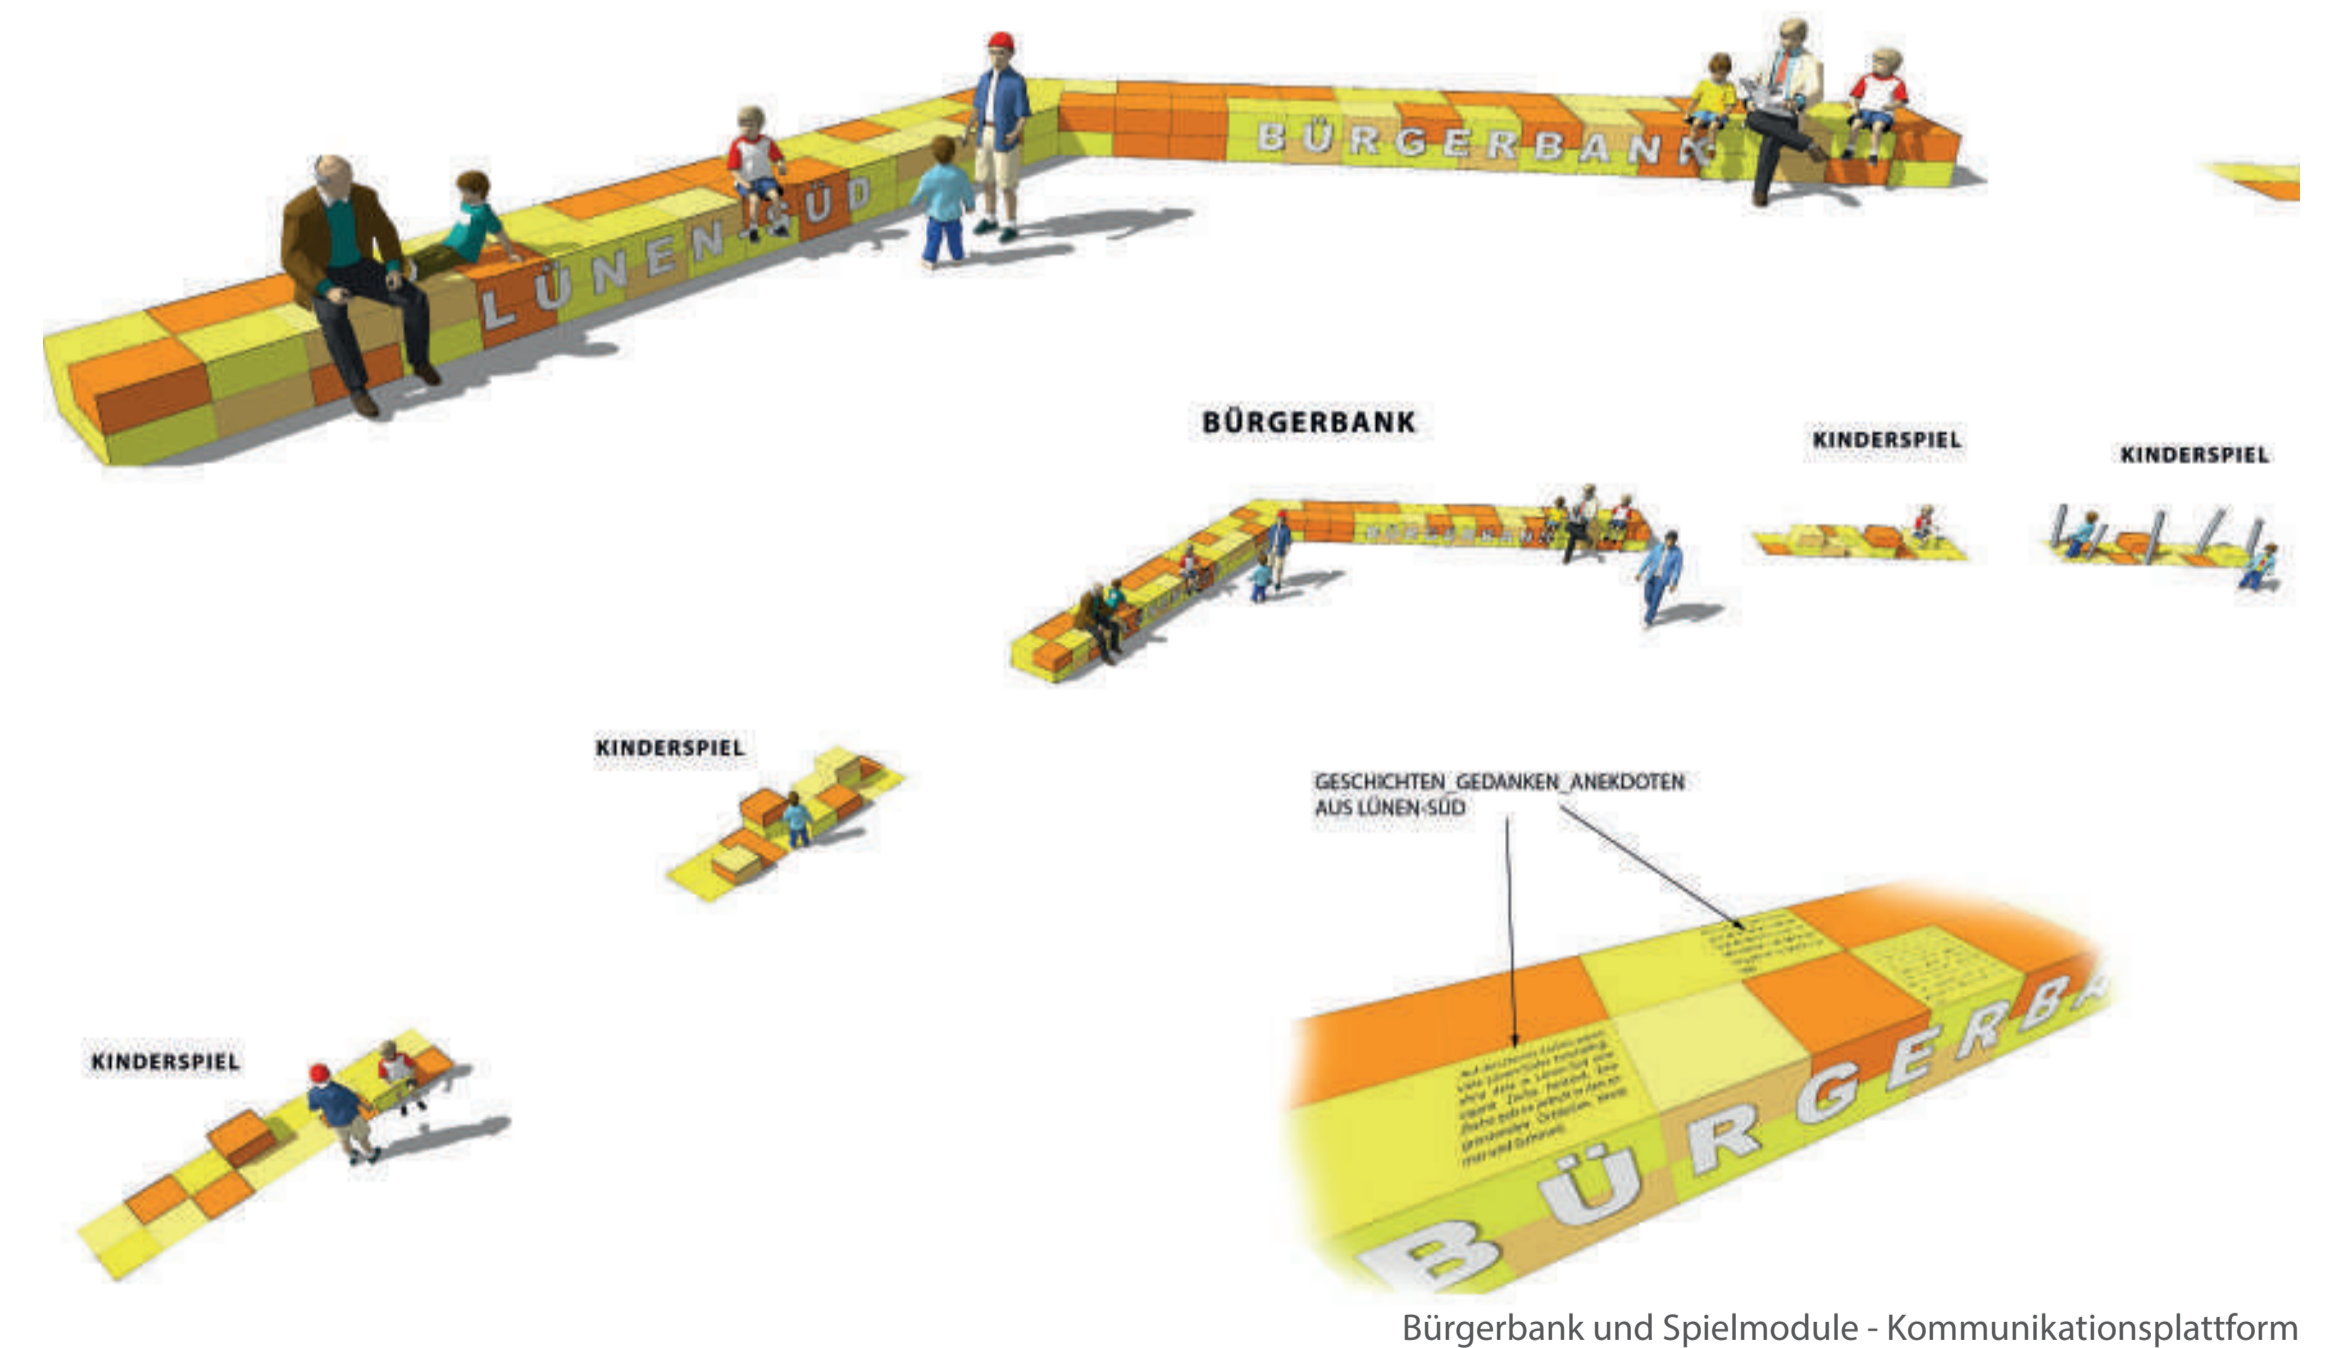

Bürgerbank und Spielmodule - Kommunikationsplattform



Schnittansicht A-A' 1:100