


Pflastermaße nur schematisch dargestellt,  
Pflasterschnitte gemäß DIN 18318

### Dortmunder Straße Regelquerschnitt RQ B

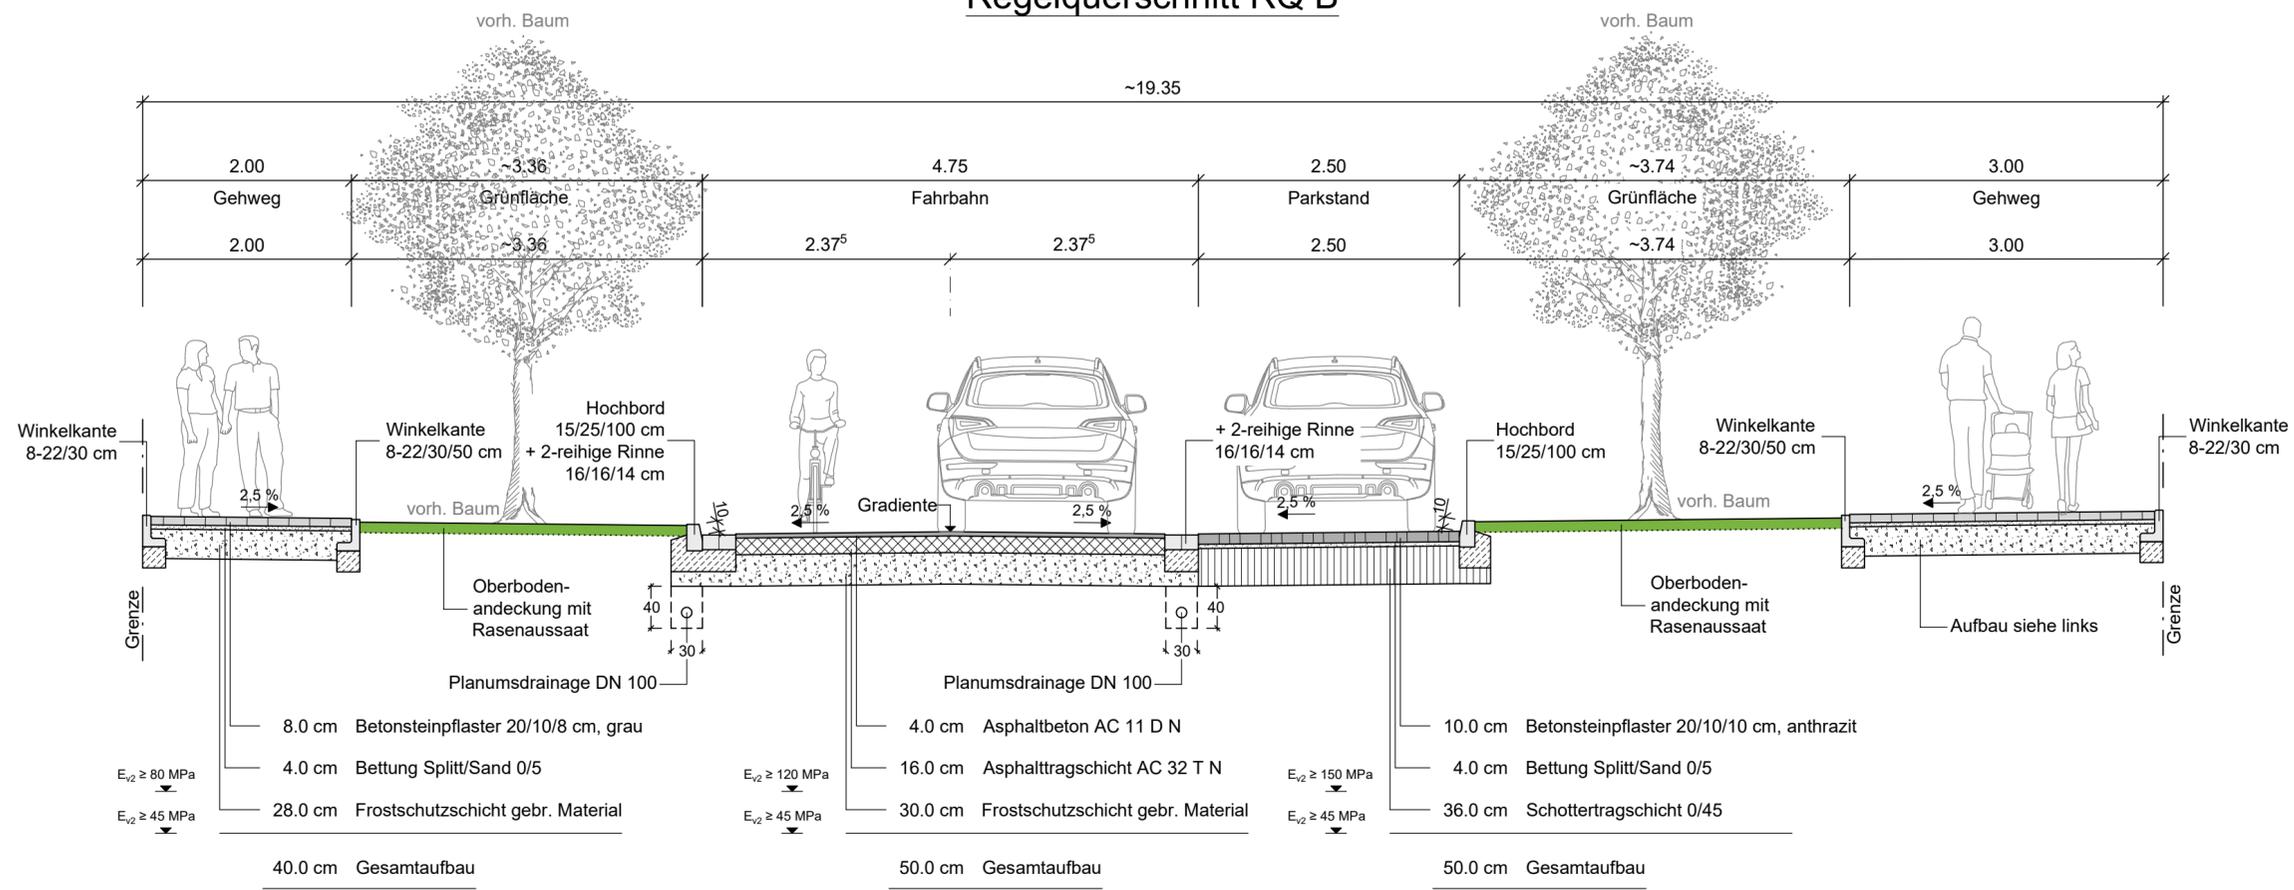

nach RStO 12  
Bauweise für Geh- und Radwege  
Tafel 6, Zeile 2

nach RStO 12  
Belastungsklasse Bk1,8  
Tafel 1, Zeile 1

nach RStO 12  
Belastungsklasse Bk1,8  
Tafel 3, Zeile 3

9			
8			
7			
6			
5			
4			
3			
2			
1			
Nr.	Art der Änderung	Datum	Name

- Ausführungsplanung -

**Nelle INGENIEURE**  
Abwassertechnik  
Arbeitsschutz  
Bauleitung  
Straßenplanung  
Vermessung

Nelle Ingenieure GmbH & Co. KG  
Feldstiege 84 • 48161 Münster • Tel.: 02533 93503-0  
Fax: 02533 93503-22 • info@p-nelle.de • www.p-nelle.de

bearbeitet	Mai 2021	SK
gezeichnet	Mai 2021	SK / KL
geprüft:		

**Stadt Lünen**

Maßnahme	<b>Ausbau "Dortmunder Straße"</b>	Blatt-Nr.	<b>2 (4)</b>
Darstellung	<b>Regelquerschnitt RQ B</b>	Projekt-Nr.	16074
	Maßstab	Datum	Name
	Lageplan: 1:		
	Längen: 1: 50		
	Höhen: 1: 50		
Genehmigt			