


# Umgestaltung der Feldstraße

Variante 1

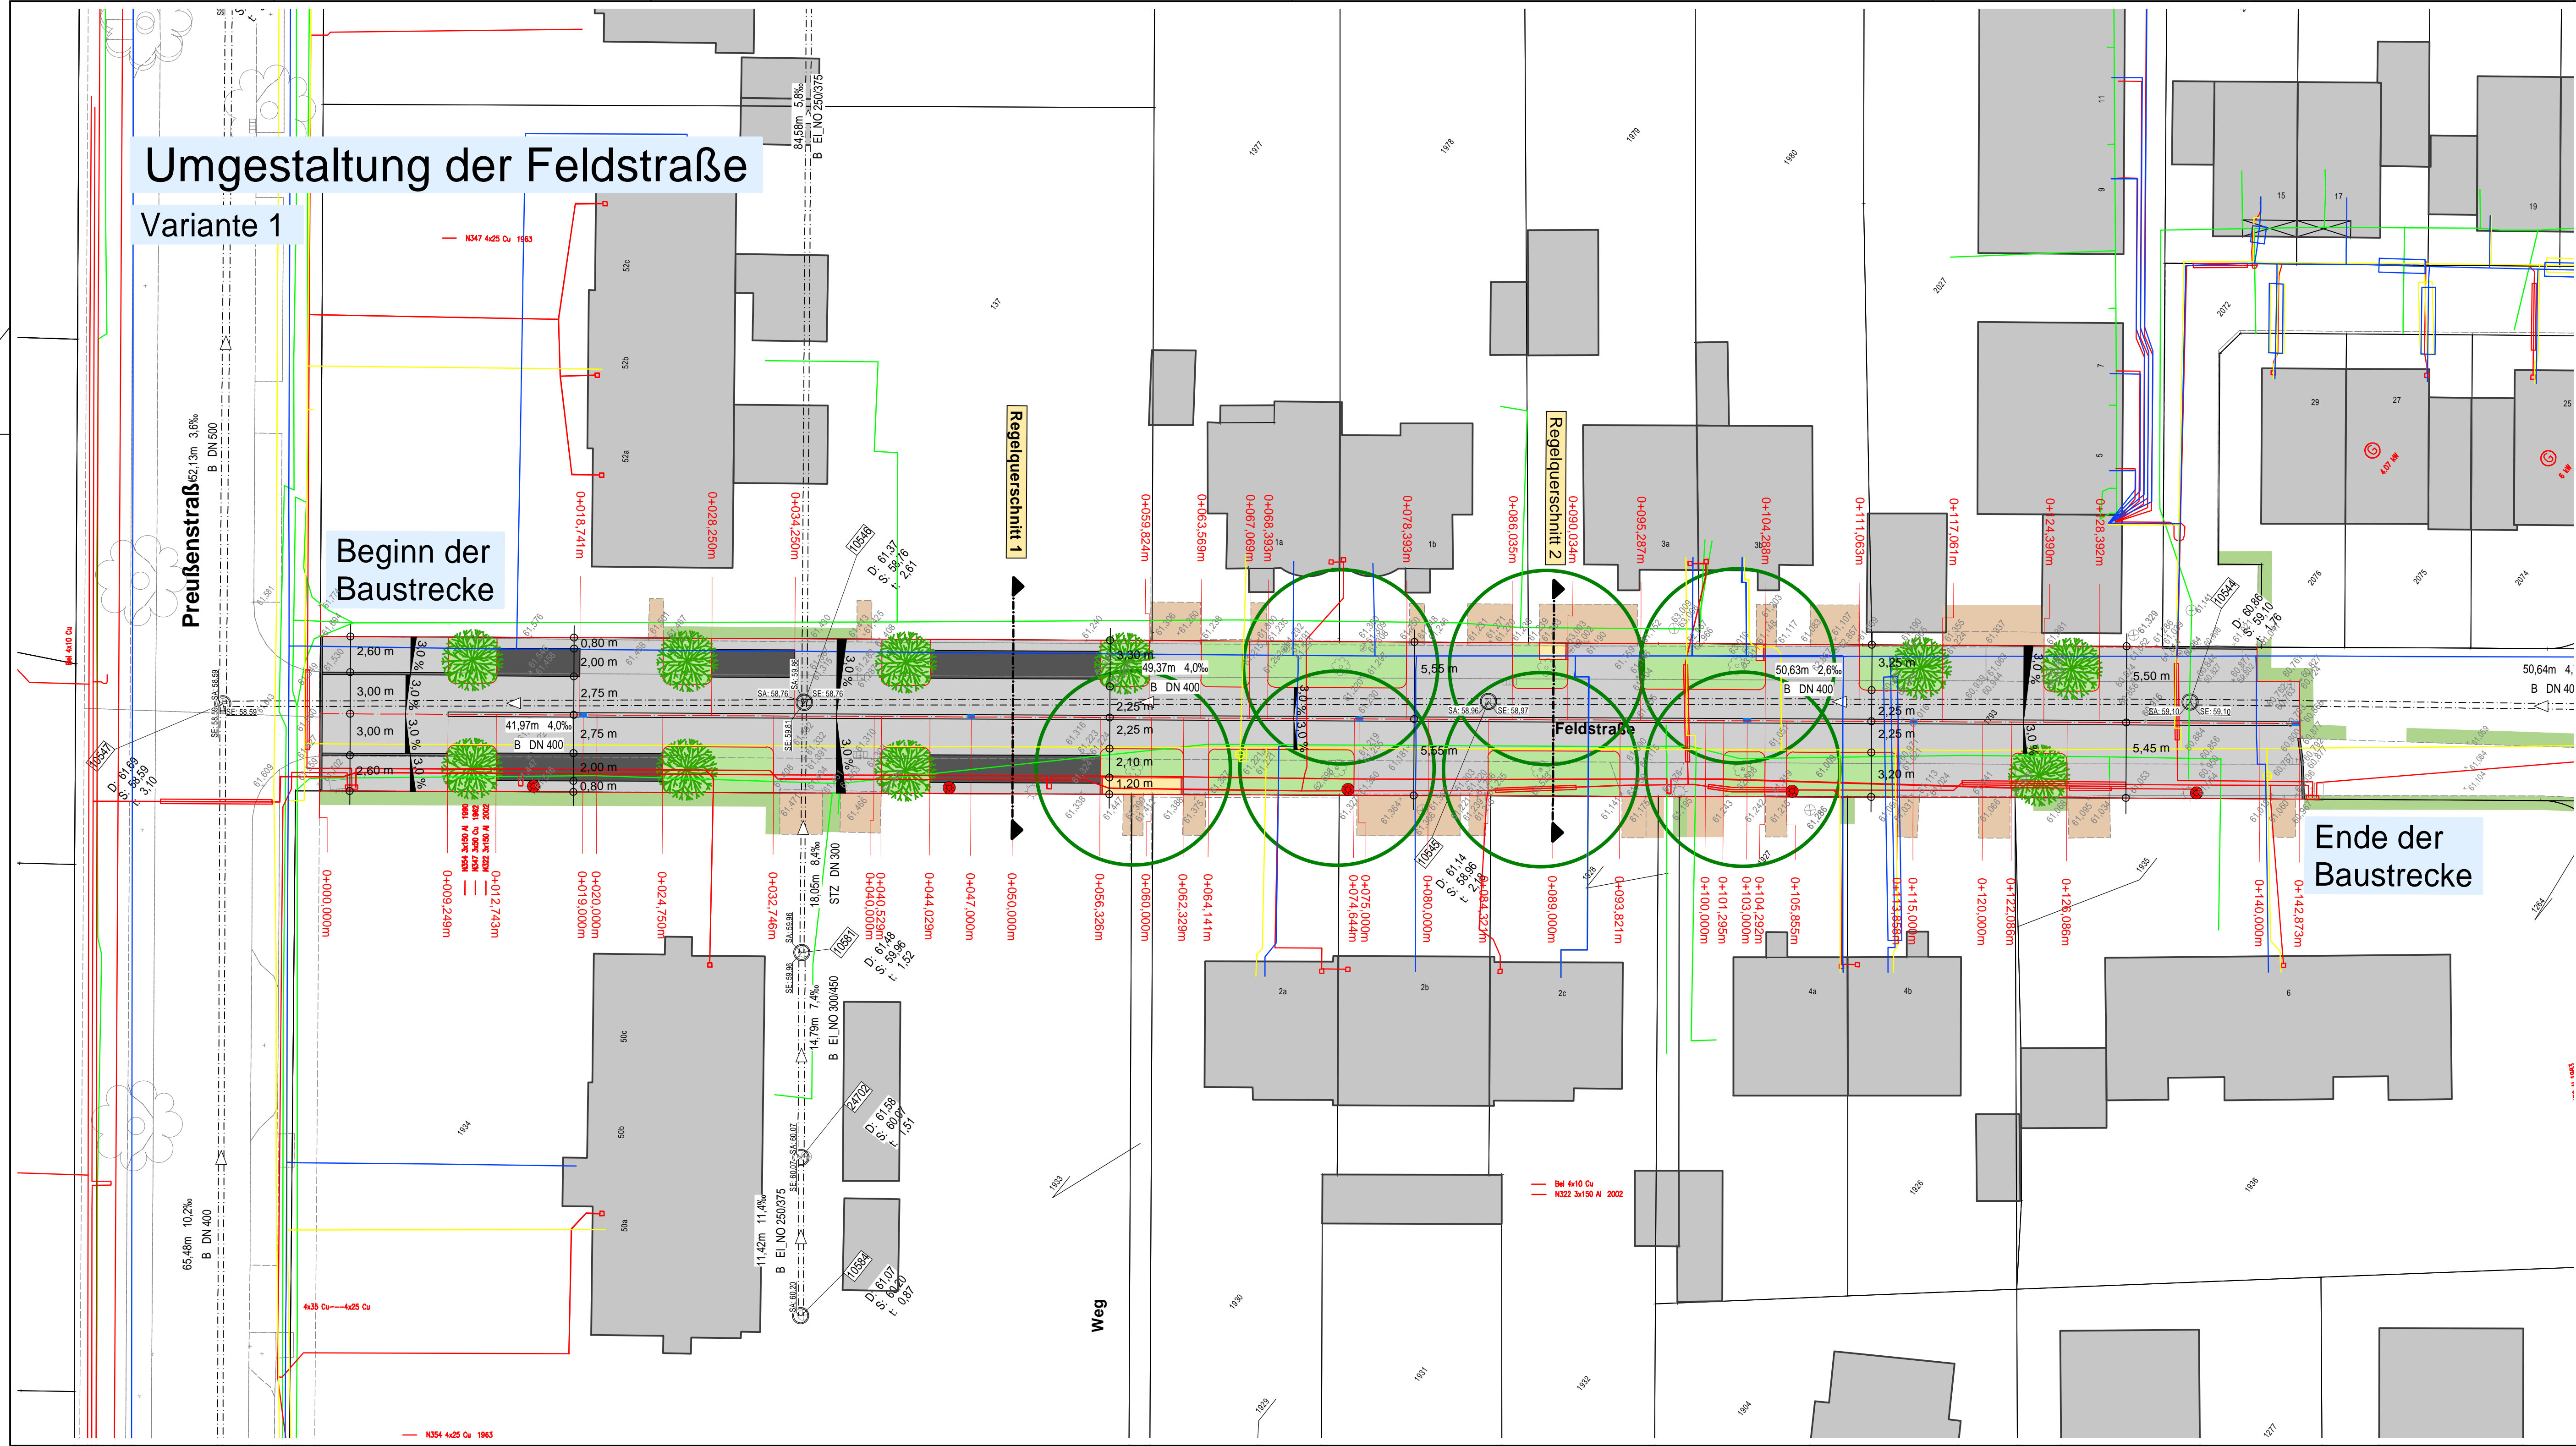

Beginn der Baustrecke


Ende der Baustrecke

Regelquerschnitt 1

Regelquerschnitt 2

### Legende:

	Pflasterfläche Betonsteinpflaster mit Fasse, betongrau, 10x20x10 cm		Basamentbahn
	Parker Betonsteinpflaster mit Fasse, anthrazit, 10x20x10 cm		Baum geplant
	Grünfläche		Baum vorhanden
	Wassergebundene Wegedecke		Leuchte geplant
	Zufahrt vorhanden		Ablauf geplant 300/500 mm
	Hecke vorhanden		Kanal vorhanden
	Versorgungsleitung Gas		Versorgungsleitung Telekommunikation
	Versorgungsleitung Strom		Versorgungsleitung Wasser

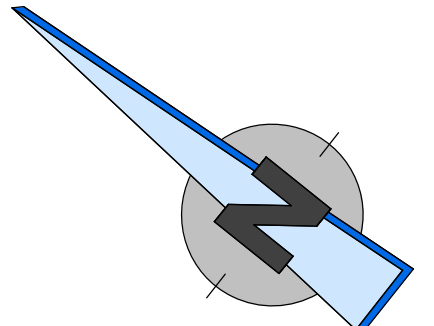

Auftraggeber: **Lünen an der Lippe**  
 44532 Lünen | T 02306 / 104-0 | E info@lunen.de  
 Willy-Brandt-Platz 1 | F 02306 / 104-1460 | I www.lunen.de

Auftragnehmer: **ingenieurbüro Kühnert**  
 Inh. Dipl.-Ing. Christian Kühnert  
 Alfred-Döblin-Straße 11 | T 02307/98206-0 | E info@b-kuehnert.de  
 59192 Bergkamen | F 02307/98206-44 | I www.b-kuehnert.de

Projekt:  
**Umgestaltung der Feldstraße in Lünen**

Planbezeichnung:  
**Lageplan der Versorgungsleitungen Variante 1**

Entwurf

Maßstab	1 : 250	Entwurfsverfasser	Bergkamen, .....
Datum	09.01.2014		
Bearbeiter	A. Blankenburg / S.Krawczyk		
Anlage	3.1		
Plan-Nr.	1	Dipl.-Ing. Andrea Blankenburg	
Dateiname	140109_LPV_V1.pdf	Ingenieurbüro Kühnert	
Genehmigt:		Genehmigt:	