BP 169 Jägerstraße / Altenderner Weg in Lünen
Regelquerschnitte Lärmschutzwall

Regelquerschnitt 1
Station 0+017,397m

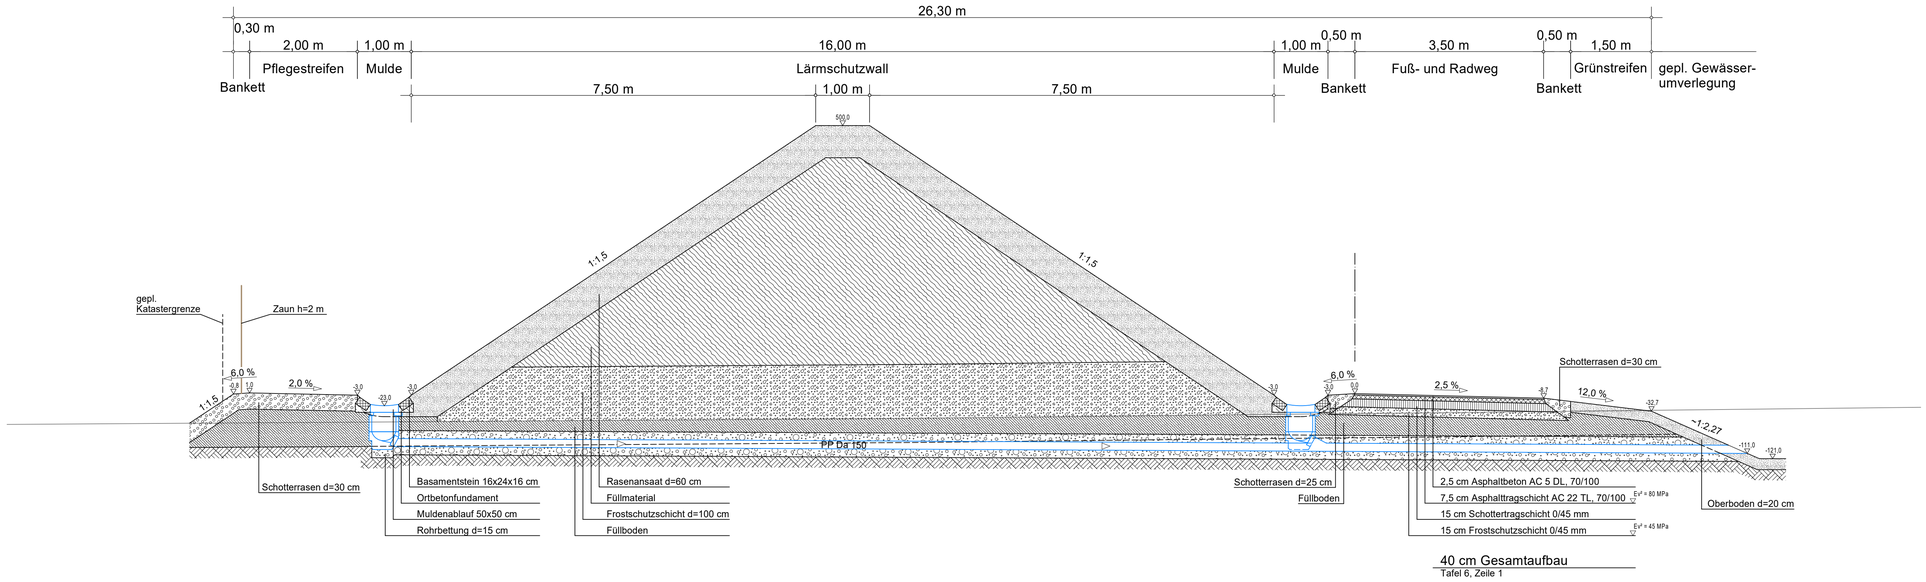

Regelquerschnitt 2
Station 0+070,000m

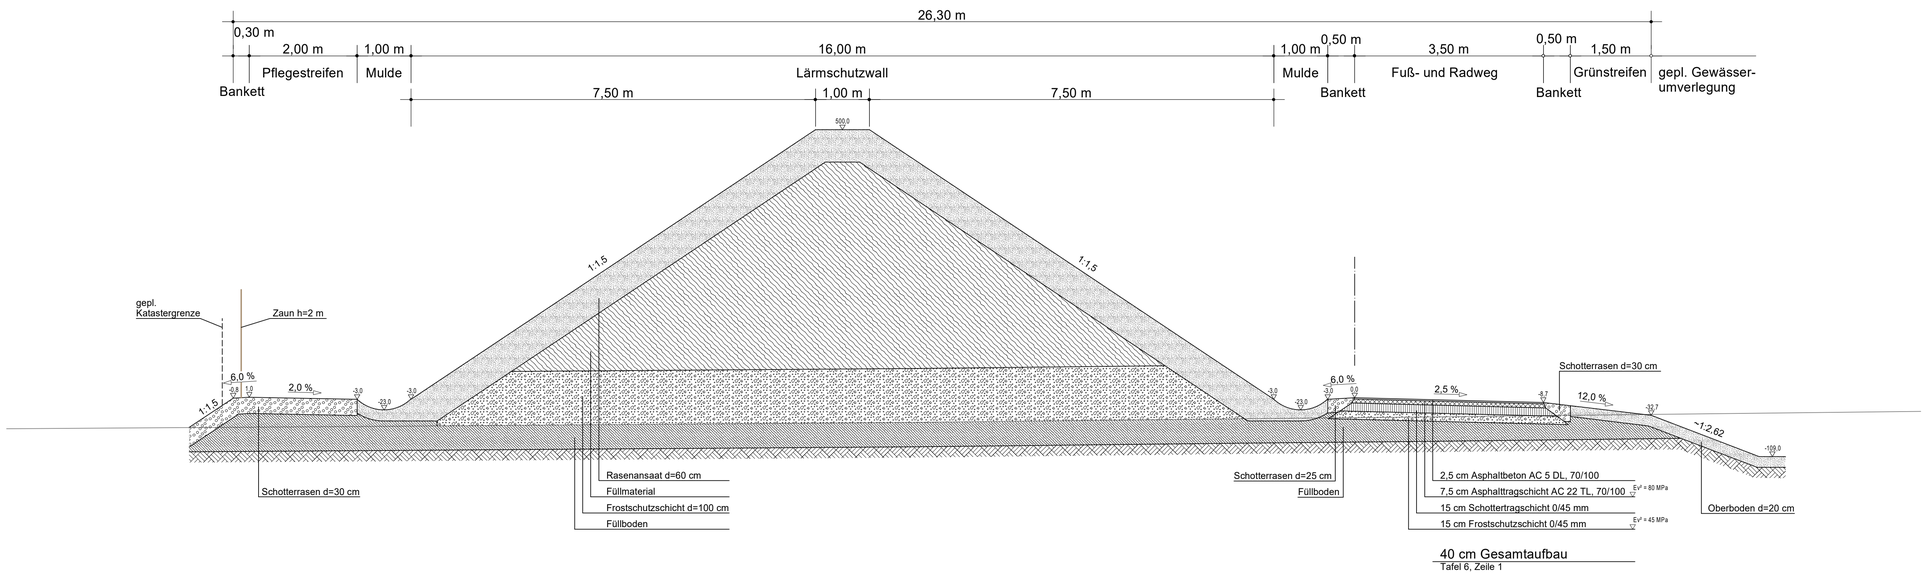

Gemäß VOB/B, §3 Abs. 3, sind alle Maße örtlich eigenverantwortlich zu prüfen. Unstimmigkeiten sind der Bauleitung und dem Planungsbüro unverzüglich mitzuteilen.

Vermessungstechnischer Grundplan mit Kataster und Topographie wurde vom Vermessungsamt Stadt Lünen, Willy-Brandt-Platz 5, 44532 Lünen zur Verfügung gestellt.
Das Aufmass erfolgte vom Vermessungsbüro Eigemeier (Stand: 06.12.2013). Der Höhenbezug wird von diesem Büro angegeben.

Index:	Änderung:	Datum:

Auftraggeber:
Lünen an der Lippe
Willy-Brandt-Platz 1 | T 02306 / 104-0 | E info@luenen.de
44532 Lünen | F 02306 / 104-1460 | I www.luenen.de

Auftragnehmer:
duksa ingenieure
Iserlohner Straße 27 | T 02303/903 101-0 | E info@duksa.de
59423 Unna | F 02303/903 101-90 | I www.duksa.de

Projekt:
BP 169 Jägerstraße / Altenderner Weg in Lünen

Planbezeichnung:
Regelquerschnitte Lärmschutzwall

Entwurfsplanung

Vorabzug

Maßstab	1 : 50	Entwurfsverfasser	Unna, ...
Datum	14.01.2021		
Bearbeiter	A. Blankenburg / M. Pardeberg		
Plan-Nr.	2.3.2		
Dateiname	2.3.2_20111_RQ_Lärm.pdf	Dipl.-Ing. Andrea Blankenburg Duksa Ingenieure	
Genehmigt:		Genehmigt:	