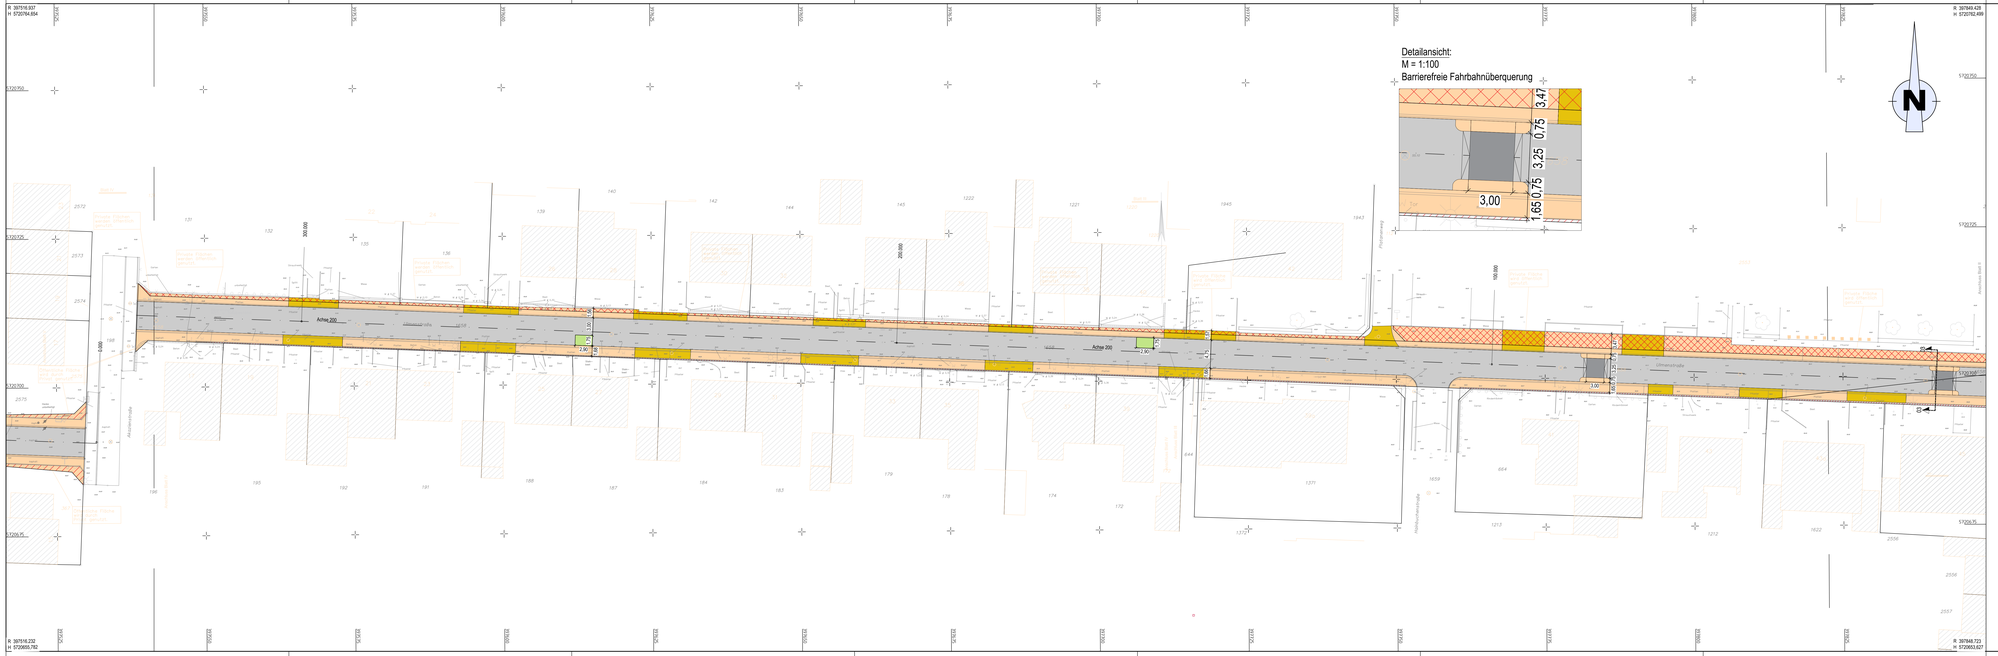
R: 397516.937
H: 5720764.854
R: 397549.428
H: 5720762.499
R: 397516.230
H: 5720655.782
R: 397548.723
H: 5720653.621
Detailansicht:
M = 1:100
Barrierefreie Fahrbahnüberquerung
3,47
0,75
3,25
0,75
3,00
1,65
N
Achse 200
Achse 300
Achse 100
Ulmenstraße
Ahornstraße
Mittelbusch
Mittelbuschweg
Polizeiweg
Kreisstraße 124
Private Flächen werden öffentlich genutzt
Private Flächen werden öffentlich genutzt
Private Flächen werden öffentlich genutzt