


# Rahmenkonzept Freiflächenentwicklung Käthe-Kollwitz-Gesamtschule, Lünen

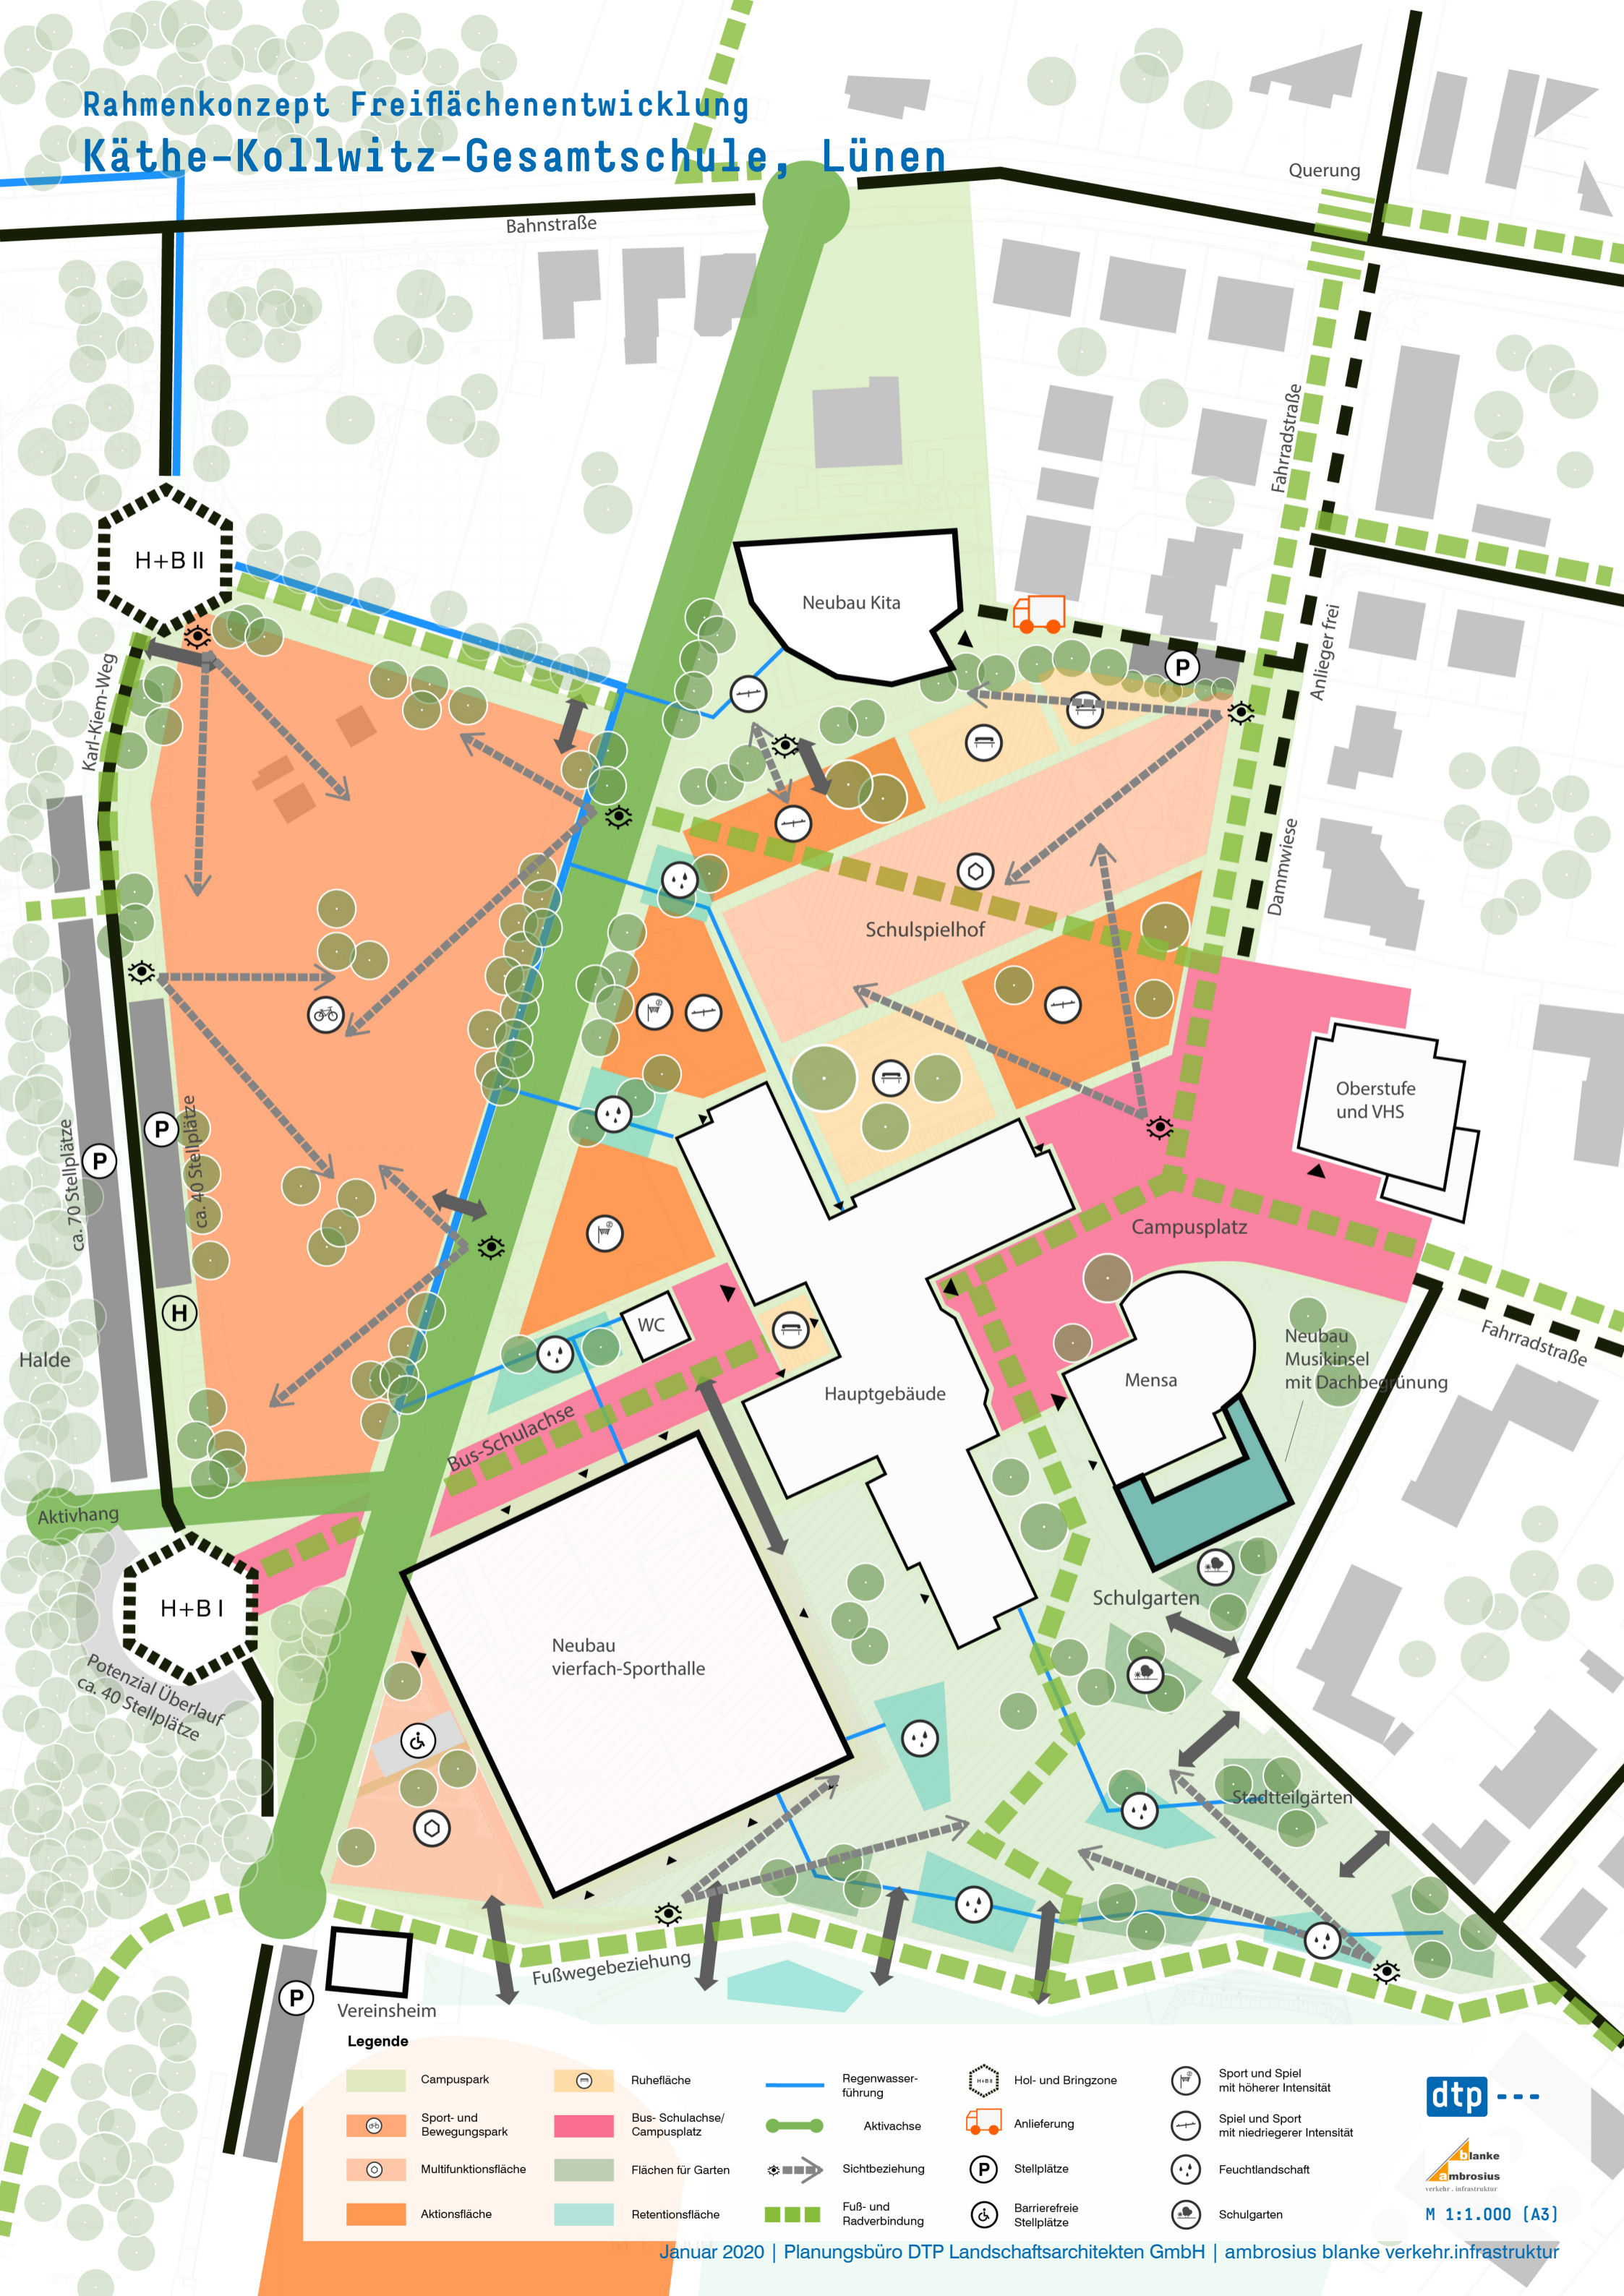

## Legende

- |                          |                              |                        |                           |                                            |
|--------------------------|------------------------------|------------------------|---------------------------|--------------------------------------------|
| Campuspark               | Ruhefläche                   | Regenwasserführung     | Hol- und Bringzone        | Sport und Spiel mit höherer Intensität     |
| Sport- und Bewegungspark | Bus- Schulachse/ Campusplatz | Aktivachse             | Anlieferung               | Spiel und Sport mit niedrigerer Intensität |
| Multifunktionsfläche     | Flächen für Garten           | Sichtbeziehung         | Stellplätze               | Feuchtlandschaft                           |
| Aktionsfläche            | Retentionsfläche             | Fuß- und Radverbindung | Barrierefreie Stellplätze | Schulgarten                                |



M 1:1.000 (A3)