

- Aufschlüsse Ahlenberg Ingenieure 2018**
- Rammsondierung (RKS) 3m
 - Rammsondierung/Bodenluftpegel/Rammsondierung (RKS/BLP/DPL)

Ältere Aufschlüsse

- Rammsondierung (RKS), Fresenius 1984
- Bohrung, WBK 1984
- Bohrung, WBK 1987
- schwere Rammsondierung (DPH), GBL Bochum 1999
- Grundwassermessstelle (GWM), Ausbau im Quartär
- ehemalige Grundwassermessstelle (GWM)
- Grundwassermessstelle (GWM), Ausbau in der Kraide

geplante Gebäude/Anlagen Forensik


- Gebäude
- 5,5 m breiter äußerer Schutzstreifen
- ca. 100 Stieplätze
- Grenze geplanter Forensik

0 10 20 30 40 50 m

Karten-Grundlagen:
 Land NRW (2018)
 Dienstleistung - Namensnennung - Version 2.0 (www.govdata.de/de-by-2.0);
 Betriebsanlageninventar - 1955 (PZU/MSB)

Index	Name	Datum	Art der Änderung

AHLENBERG Ingenieure	
Ahlenberg Ingenieure GmbH - Am Ossenbrink 40 - 58313 Herdecke Tel. 0230360090 - Fax. -40 - E-Mail: info@ahlenberg.de - www.ahlenberg.de	
Skizze Nr.	A8/15484D
Lage der Aufschlüsse/Messtellen, Betriebsanlageninventar	
GV mbH, Dortmund Geplanter Forensik-Standort auf dem Gelände der ehemaligen Schachanlage und Kokerei Victoria 1/2 in Linen - Auswertung vorhandener Boden- und Bodenluftuntersuchungen, Durchführung ergänzender Boden- und Bodenluftuntersuchungen -	
Längenmaßstab	1:1.000
Normenmaßstab	—
Datum	13.09.2018
Alt	Alt
Gezeichnet	
Bezeichnet	
Korr.	

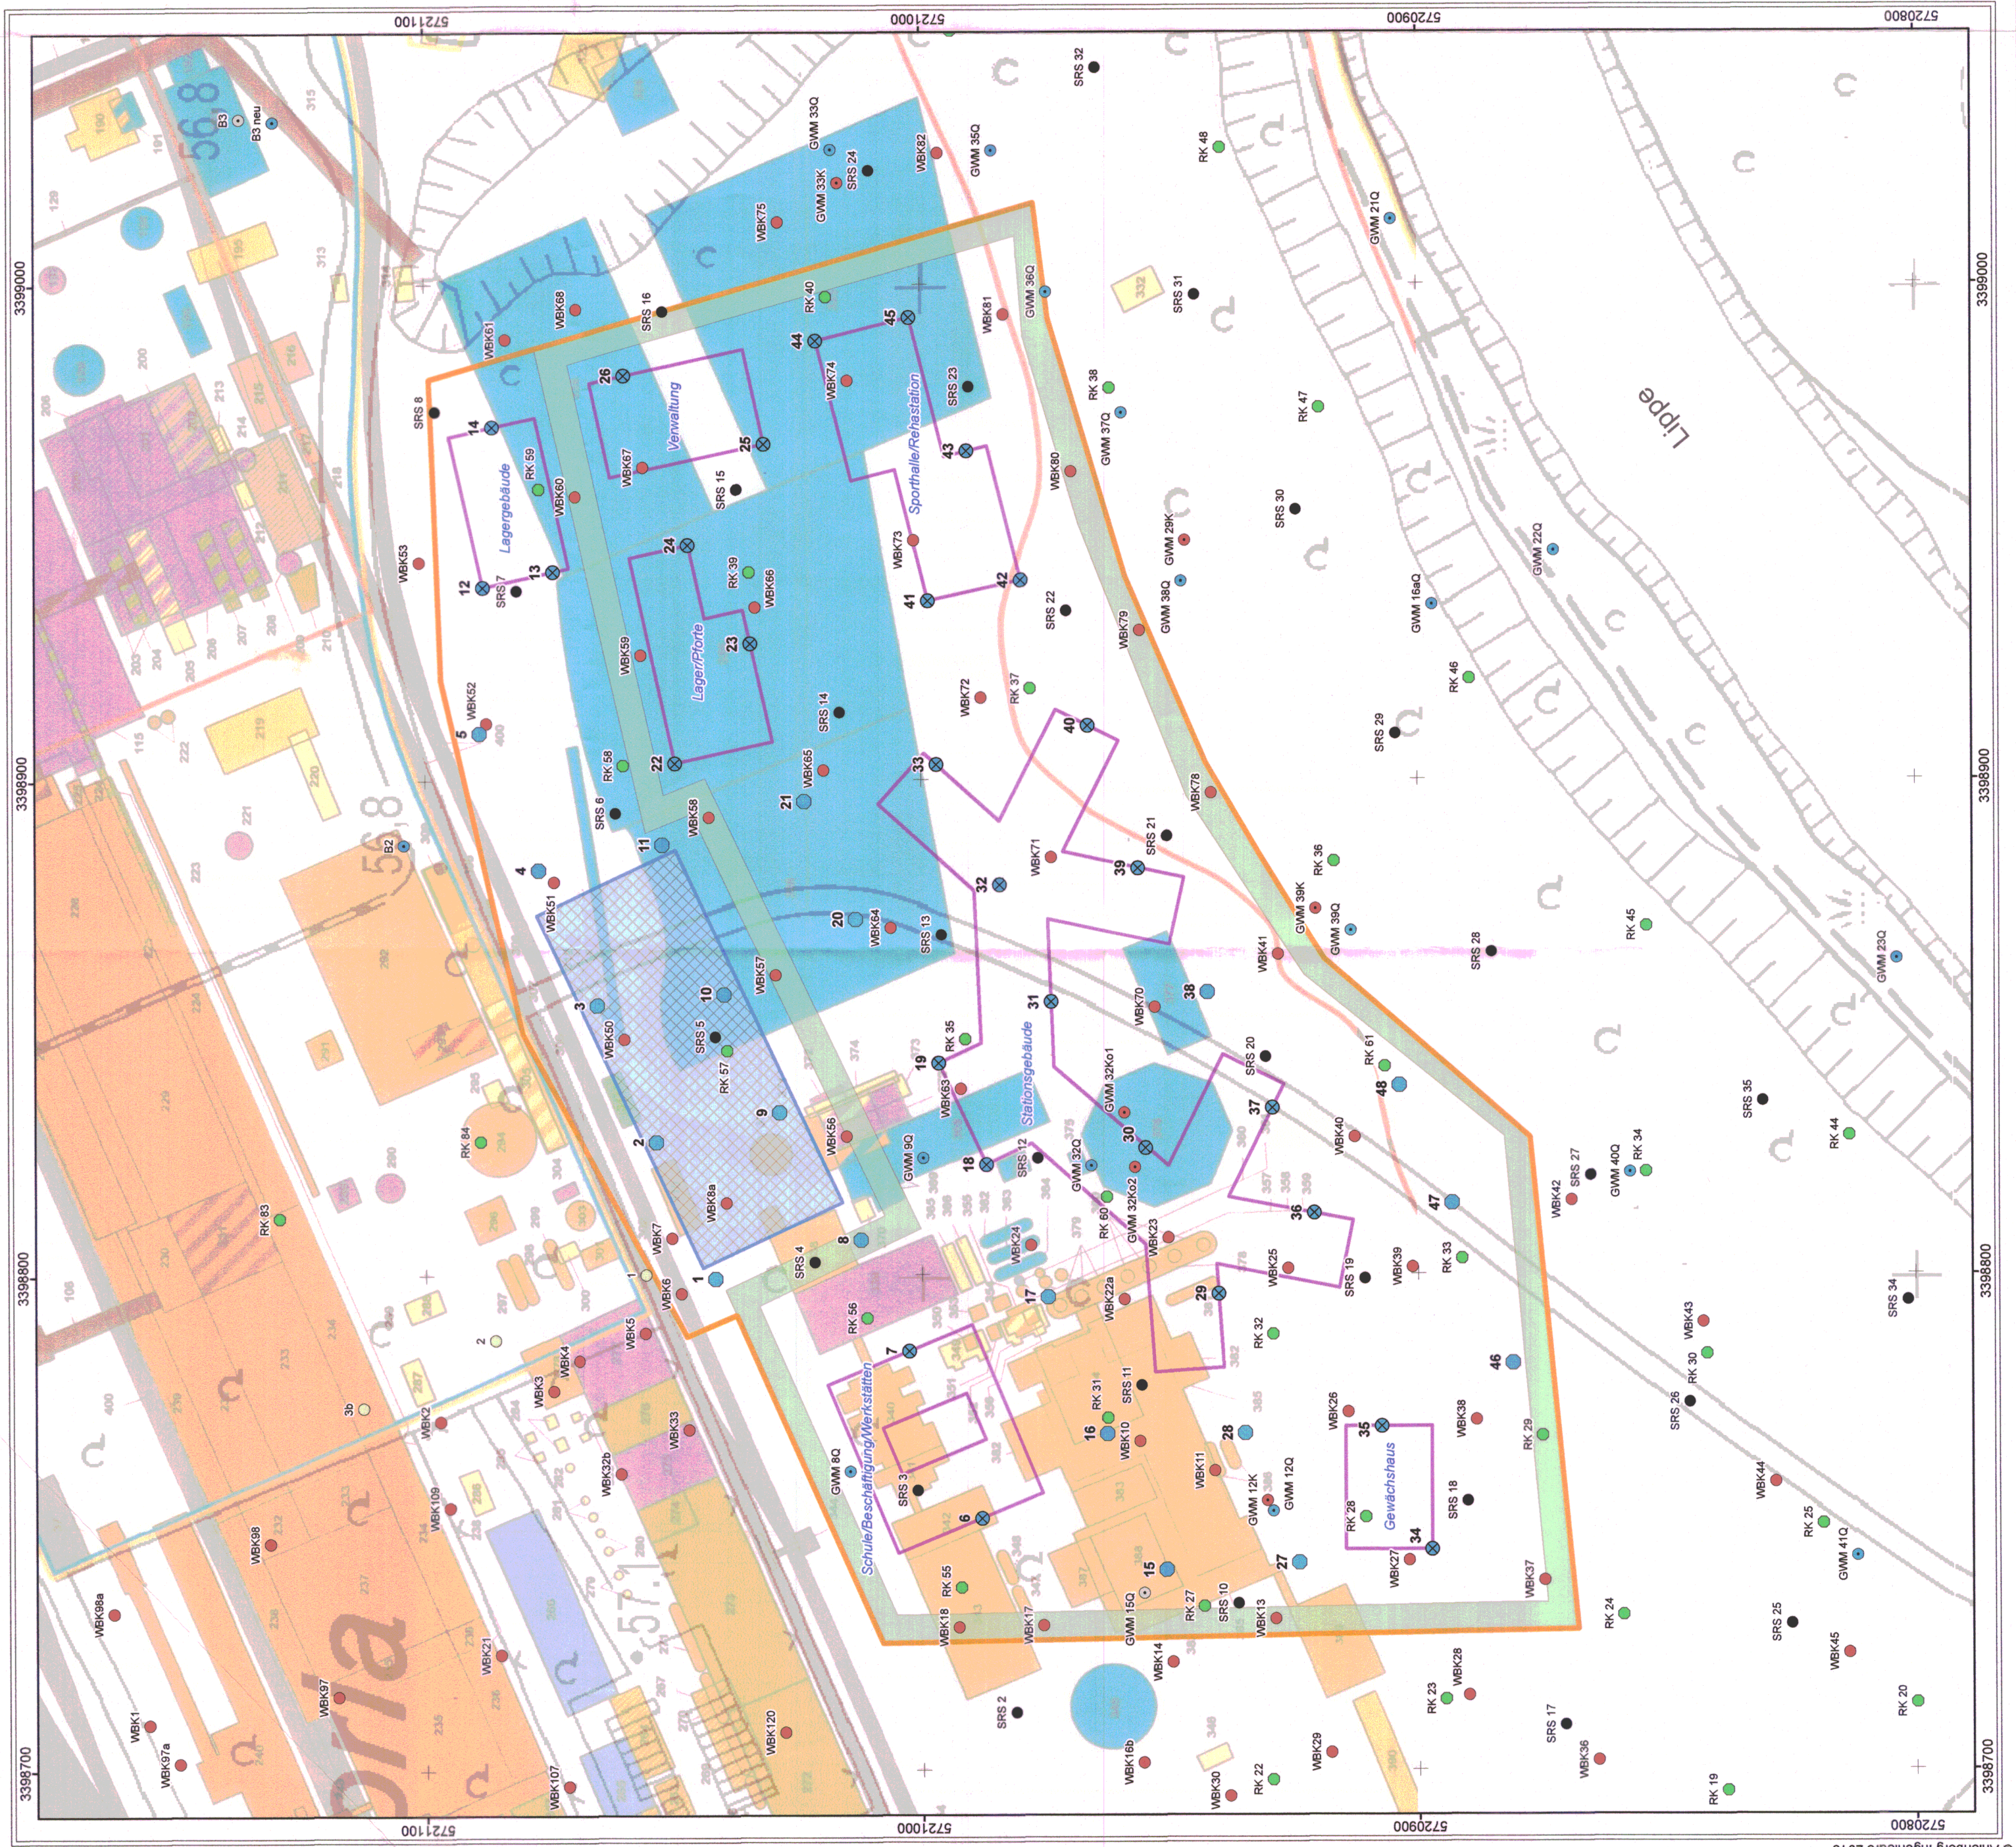

Aufschlüsse Ahlenberg Ingenieure 2018

- Rammkernsondierung (RKS) 3m
- Rammkernsondierung/Bodenluftpegel/Rammsondierung (RKS/BLP/DPL)

ältere Aufschlüsse

- Rammkernsondierung (RKS), Fresenius 1994
- Bohrung, WBK 1984
- Bohrung, WBK 1987
- schwere Rammsondierung (DPH), GBL Bochum 1996
- Grundwasserstandsstelle (GWM), Ausbau im Quartär
- ehemalige Grundwasserstandsstelle (GWM)
- Grundwasserstandsstelle (GWM), Ausbau in der Kreide

geplante Gebäude/Anlagen Forensik

- Gebäude
- 5,5 m breiter äußerer Schutzstreifen
- ca. 100 Stellplätze
- Grenze geplanter Forensik



Karten-/Plangrundlagen:
 Land NRW (2018)
 Datenlizenz Deutschland - Namensnennung - Version 2.0 (www.govdata.de/dl-de/by-2-0);
 Betriebsanlageninventar 1995 (PZU/MSP)

Index	Name	Datum	Art der Änderung

Ahlenberg Ingenieure GmbH - Am Ossenbrink 40 - 58313 Herdecke Tel: 02330/6009-0 - Fax: -80 - E-Mail: info@ahlenberg.de - www.ahlenberg.de		
GfV mbH, Dortmund Geplanter Forensik-Standort auf dem Gelände der ehemaligen Schachanlage und Kokerei Victoria 1/2 in Lünen - Auswertung vorhandener Boden- und Bodenluftuntersuchungen, Durchführung ergänzender Boden- und Bodenluftuntersuchungen -		
Länge/Maßstab 1:1.000	Höhenmaßstab ---	Datum 13.09.2018
GIS-Bearbeiter Aik	Bearbeiter Koe	Anlage-Index Nr. 1
Lage der Aufschlüsse/Messstellen, Betriebsanlageninventar		
Bearb. Nr. A8/15484D		