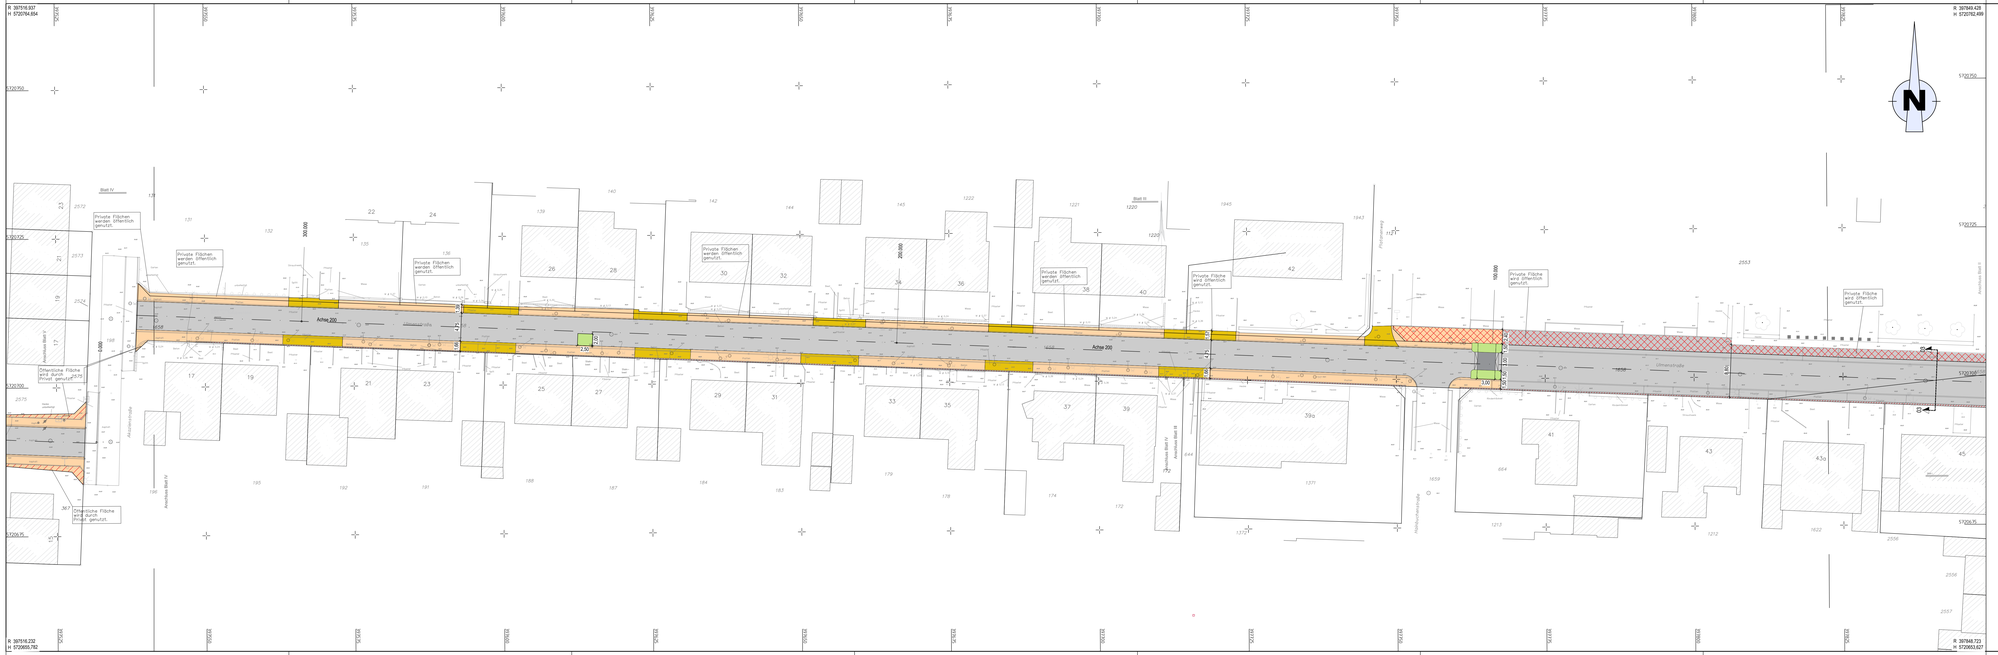
R 397516.937
H 5720764.854
H 5720762.499
R 397516.230
H 5720655.782
H 5720653.827
N
Blatt IV
Blatt III
Private Flächen werden öffentlich genutzt.
Private Fläche wird öffentlich genutzt.
Öffentliche Fläche wird durch Privat genutzt.
Achse 200
Achse 300
Achse